


УРБАНИСТИЧКИ ПРОЈЕКАТ
за урбанистичко архитектонску разраду локације
предшколске установе Стрелиште Панчево, за КП 16072/1, КП 16072/3 и
делове КП 16072/3 и КП 16072/4 КО Панчево

Извод из Плана вишег реда
ПГР - ЦЕЛИНА 2 - СТРЕЛИШТЕ СА ХИПОДРОМОМ И ВОЈЛОВИЦА СА ТОПОЛОМ

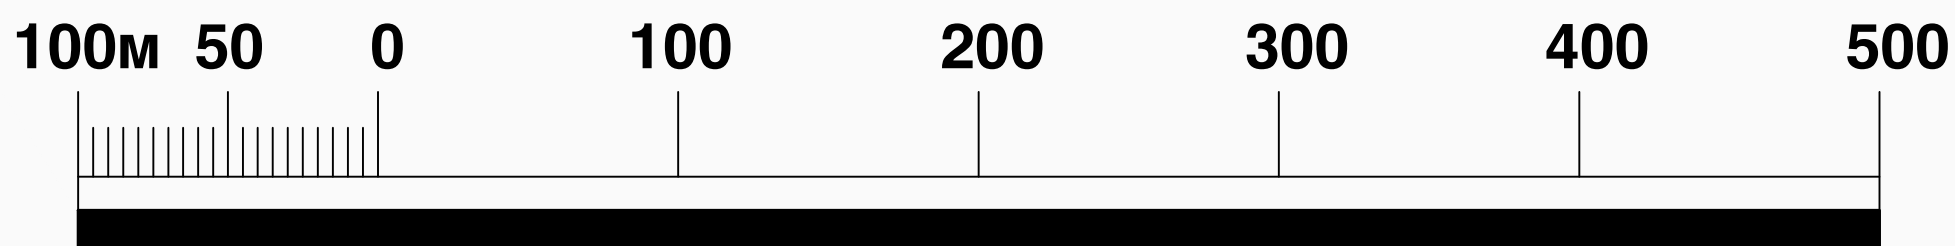

ЛЕГЕНДА

- граница обухвата Урбанистичког пројекта
- граница обухвата плана П= 597 ха
- планирана граница ГУП-а
- делови старе границе ГП-а
- граница за нумерацију блока
- 177 – 367 бројеви блокова

зона јавних намена


- образовање
- зона саобраћајних и манипулативних површинама са уличним зеленилом


јавно зеленило

- зона парковских површина и блоковског зеленила

зона становања

- становање у компактном градском блоку -целина С1

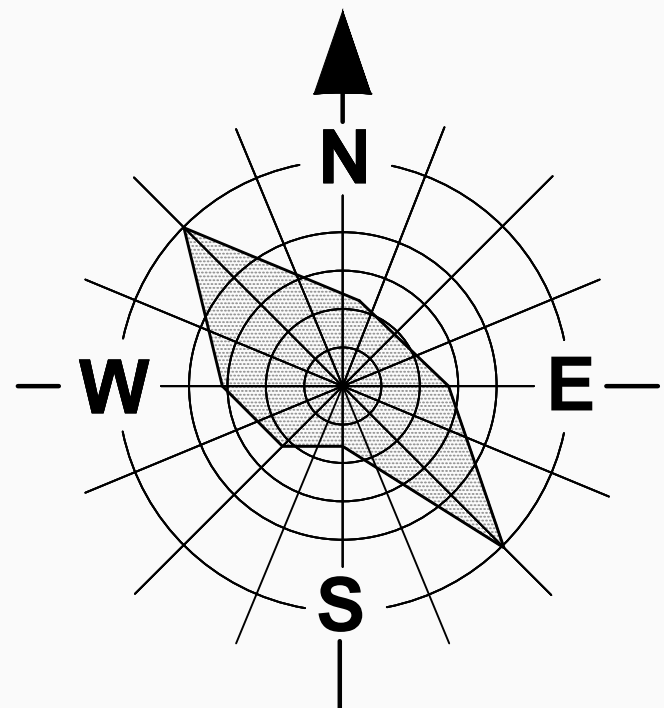

		Назив плана: Урбанистички пројекат за урбанистичко архитектонску разраду локације предшколске установе Стрелиште Панчево за КП 16072/1, КП 16072/3 и делове КП 16072/2 и КП 16072/4 КО Панчево	Број : 05 -7 8 / 2021
Свој орни урбаниста : Слав е Бој ачиев ски дип.л. инж. арх.		Гараф : Ива Стојанов дипл.пр.планер	Знак :
Планери сарадници : Душица Черницин дип.л. инж. Мрко Мрић дип.л. инж. геод. Ива Стојанов дипл.пр.планер		Извад из цртежа : Извод из плана вишег реда - ПГР - ЦЕЛИНА 2 - СТРЕЛИШТЕ СА ХИПОДРОМОМ И ВОЈЛОВИЦА СА ТОПОЛОМ	Шифра :
Техника обрада : Весна Ромчевић тех.		Размера : 1 : 5 000	број цртежа : 1