


| Revizija | | |
|----------|------|-------|
| Br. | Opis | Datum |
| | | |

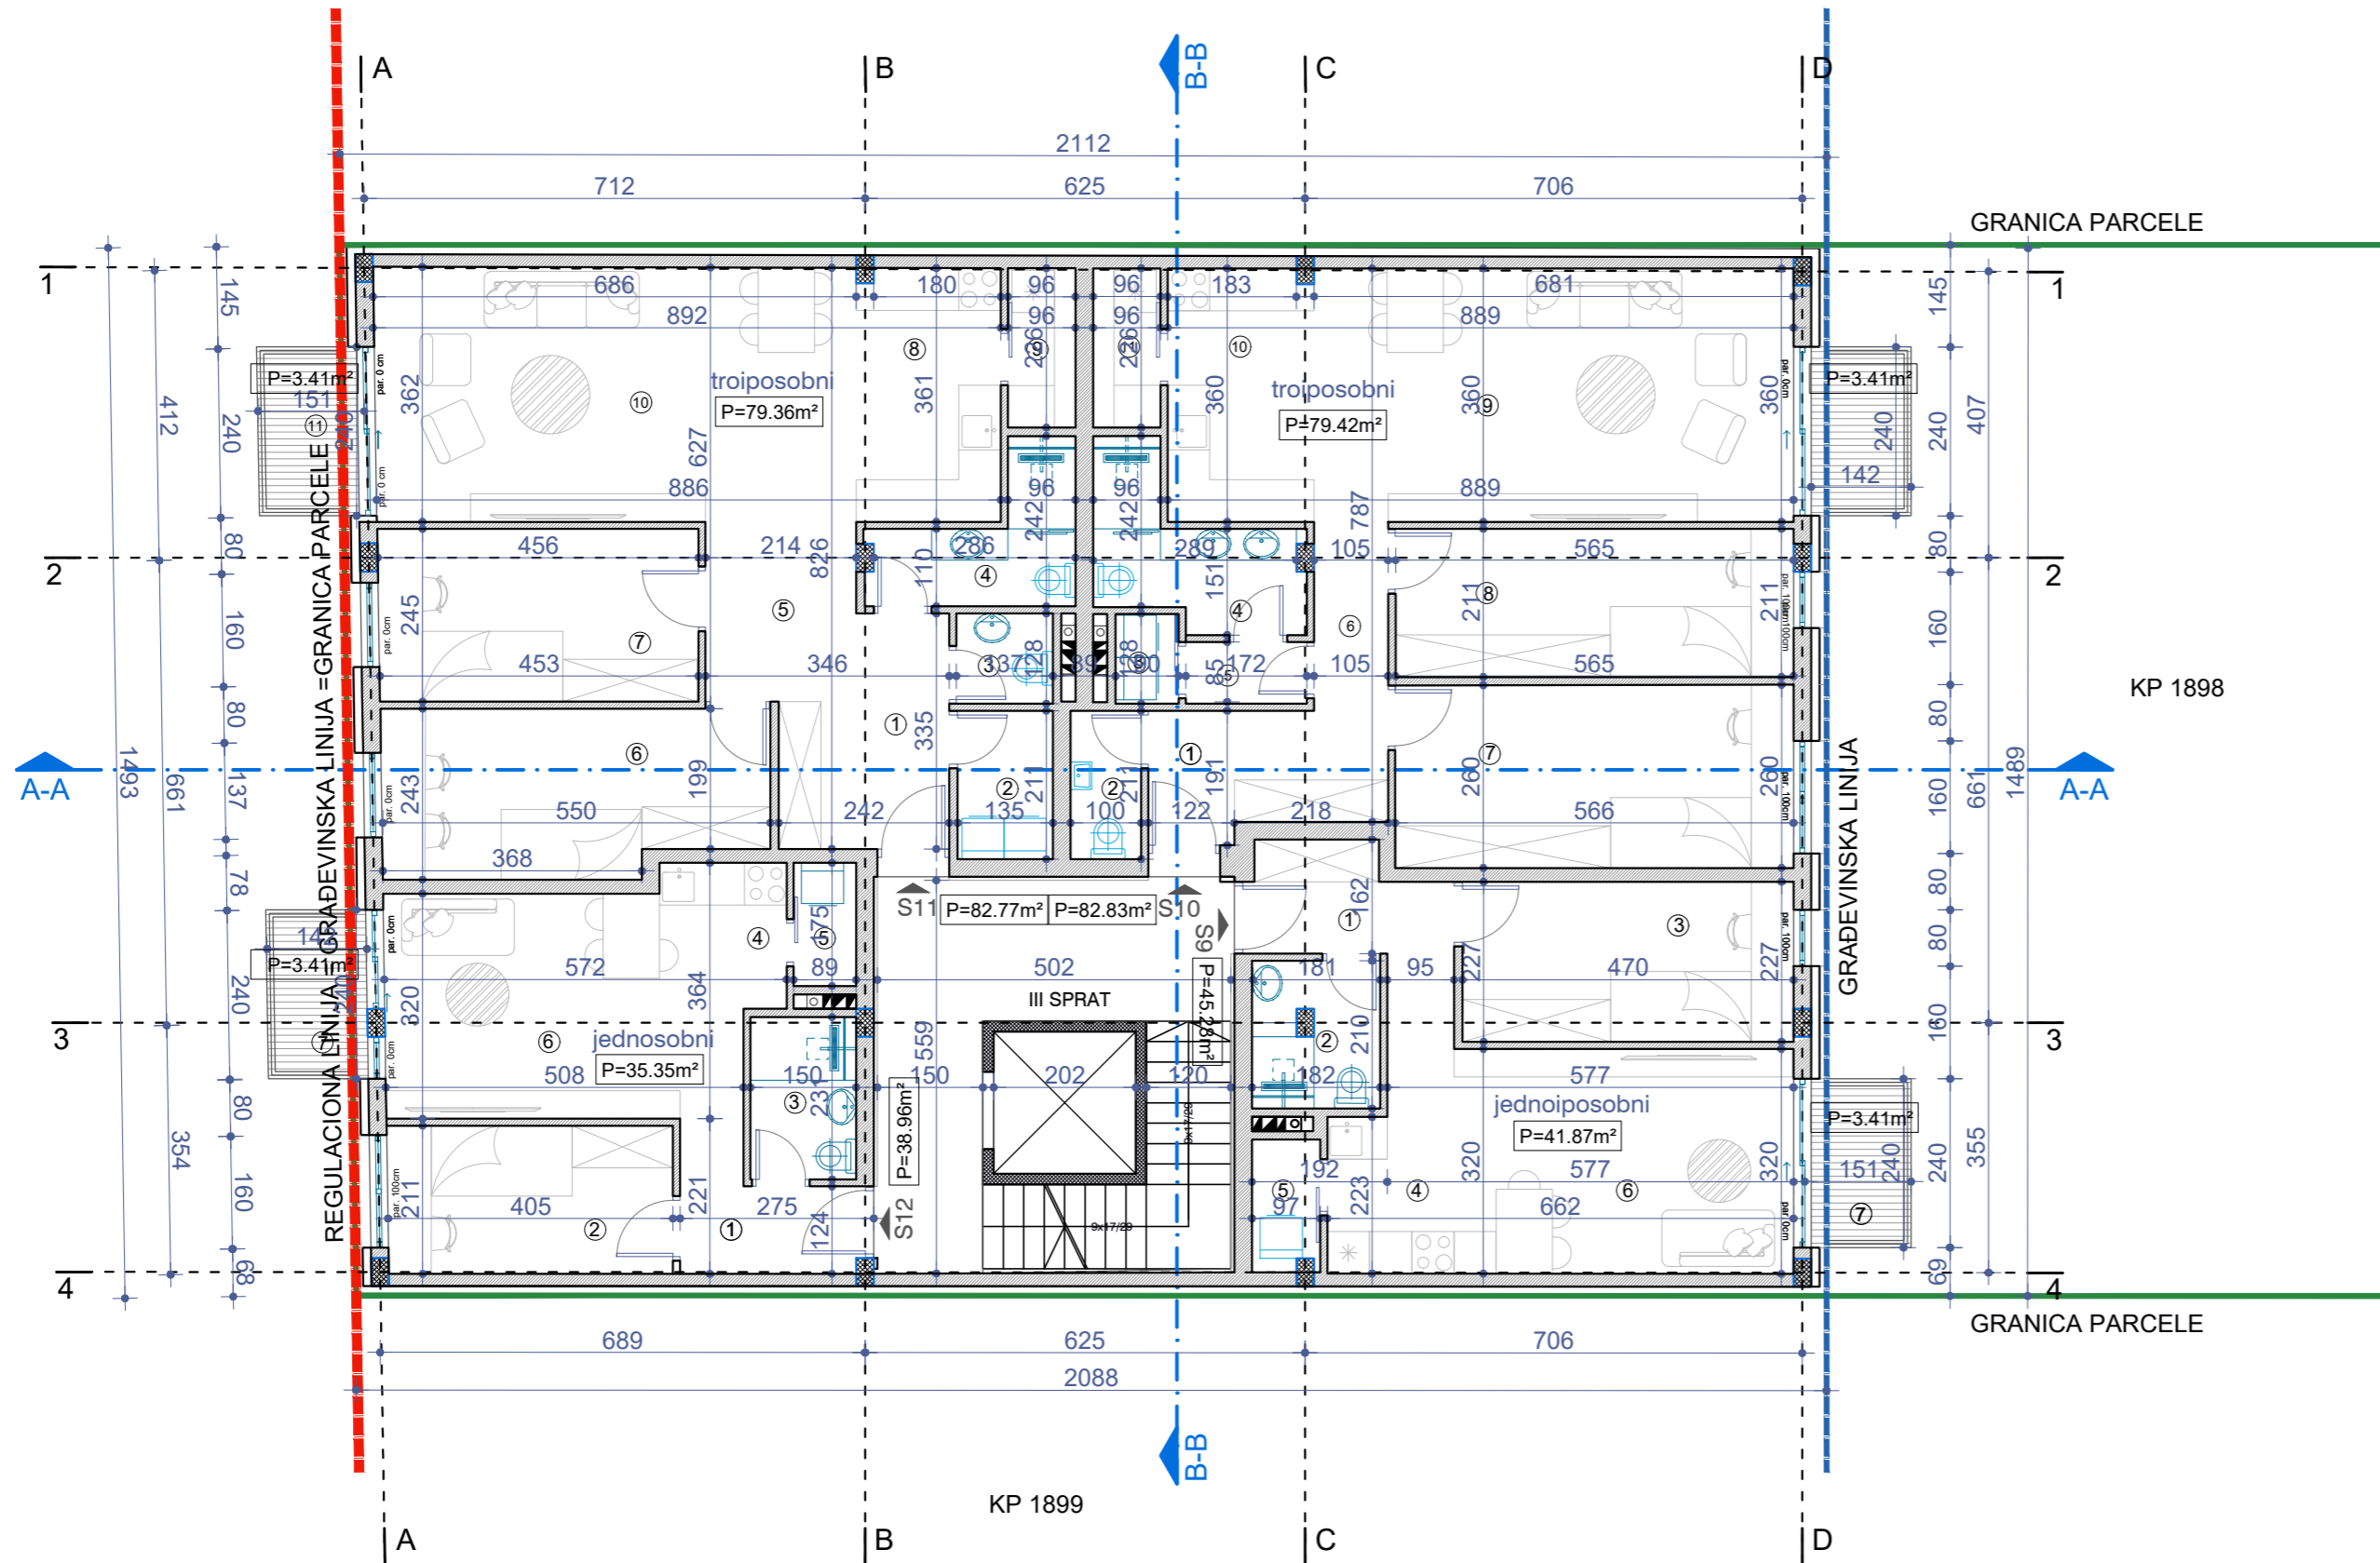

| PREGLED NETO POVRŠINA III SPRATA | | |
|----------------------------------|----------------------------|-------|
| br. | naziv prostorije | P(m²) |
| ZAJEDNIČKE PROSTORIJE | | |
| 1 | lift | 4.08 |
| 2 | stepenište | 7.47 |
| 3 | hodnik | 16.86 |
| UKUPNO ZAJED.PROSTORIJE | | 28.41 |
| STAN br. 9 - jednoiposobni | | |
| 1 | ulazno predсобlje | 6.16 |
| 2 | kupatilo | 3.83 |
| 3 | spavaća soba | 10.69 |
| 4 | kuhinja | 4.73 |
| 5 | ostava | 1.78 |
| 6 | dnevna soba sa trpezarijom | 14.69 |
| 7 | terasa | 3.41 |
| UKUPNO NETO STAN br. 9 | | 45.28 |

| | | |
|---------------------------|-------------------------------|-------|
| STAN br. 10 - troiposobni | | |
| 1 | ulazno predсобlje | 5.80 |
| 2 | wc | 2.12 |
| 3 | vešeraj | 1.14 |
| 4 | kupatilo | 5.26 |
| 5 | hodnik | 1.51 |
| 6 | hodnik | 2.83 |
| 7 | spavaća soba 1 | 14.73 |
| 8 | spavaća soba 2 | 11.90 |
| 9 | dnevni boravak sa trpezarijom | 24.53 |
| 10 | kuhinja | 7.43 |
| 11 | ostava | 2.17 |
| 12 | terasa | 3.41 |
| UKUPNO NETO STAN br. 10 | | 82.83 |
| STAN br. 11 - troiposobni | | |
| 1 | ulazno predсобlje | 6.72 |
| 2 | vešeraj | 2.86 |
| 3 | wc | 1.76 |
| 4 | kupatilo | 4.51 |
| 5 | hodnik | 5.47 |
| 6 | spavaća soba 1 | 12.62 |
| 7 | spavaća soba 2 | 11.14 |

| | | |
|-----------------------------|-------------------------------|--------|
| 8 | kuhinja | 7.36 |
| 9 | ostava | 2.17 |
| 10 | dnevna soba sa trpezarijom | 24.75 |
| 11 | terasa | 3.41 |
| UKUPNO NETO STAN br. 11 | | 82.77 |
| STAN br. 12 - jednoiposobni | | |
| 1 | ulazno predсобlje | 3.98 |
| 2 | spavaća soba | 8.48 |
| 3 | kupatilo | 3.47 |
| 4 | kuhinja | 3.74 |
| 5 | ostava | 1.56 |
| 6 | dnevni boravak sa trpezarijom | 14.34 |
| 7 | terasa | 3.41 |
| UKUPNO NETO STAN br.12 | | 38.96 |
| UKUPNO STANOV I | | 249.84 |
| UKUPNO NETO III SPRATA | | 278.25 |
| od toga terase | | 13.64 |
| UKUPNO BRUTO III SPRATA | | 325.14 |

Legenda :

- građevinska parcela
- regulaciona linija
- građevinska linija

±0.00=75.01

| | | | | | |
|------------------------------|--|----------------|--|--|--|
| Dokumentaciju izradio | | | PR AGENCIJA ZA PROJEKTOVANJE I GRAFIČKI DIZAJN "ACTIVE HOUSE" | | |
| | | | Dositeja Obradovića 8b/31, 26 000 Pančevo Republika Srbija | | |
| Investitor | | | B&S IMMOBILIEN DOO | | |
| | | | Partizanska br.160, 21241 Kač, MB:20990287, PIB:108391641 | | |
| Naziv Projekta | | | Stambeni višeporodični objekat na K.P. 1898 KO Pančevo, Ružina 14a , 26000 Pančevo | | |
| Vrsta Tehničke Dokumentacije | | | IDR - IDEJNO REŠENJE | | |
| Naziv Sveske | | | 1 - PROJEKAT ARHITEKTURE | | |
| Naziv Crteža | | | OSNOVA 3.SPRATA | | |
| Odgovorni Projektant : | | Broj licence : | Datum | | |
| Nataša Mitreski, dia | | 300 3151 03 | Septembar 2021 | | |
| Saradnici : | | Broj licence : | Razmera | | |
| | | | 1 : 100 | | |
| | | | Broj Predmeta | | |
| | | | IDR-AH/2-6/21 | | |
| | | | Oznaka Crteža | | |
| | | | A014 | | |