


Revizija		
Br.	Opis	Datum

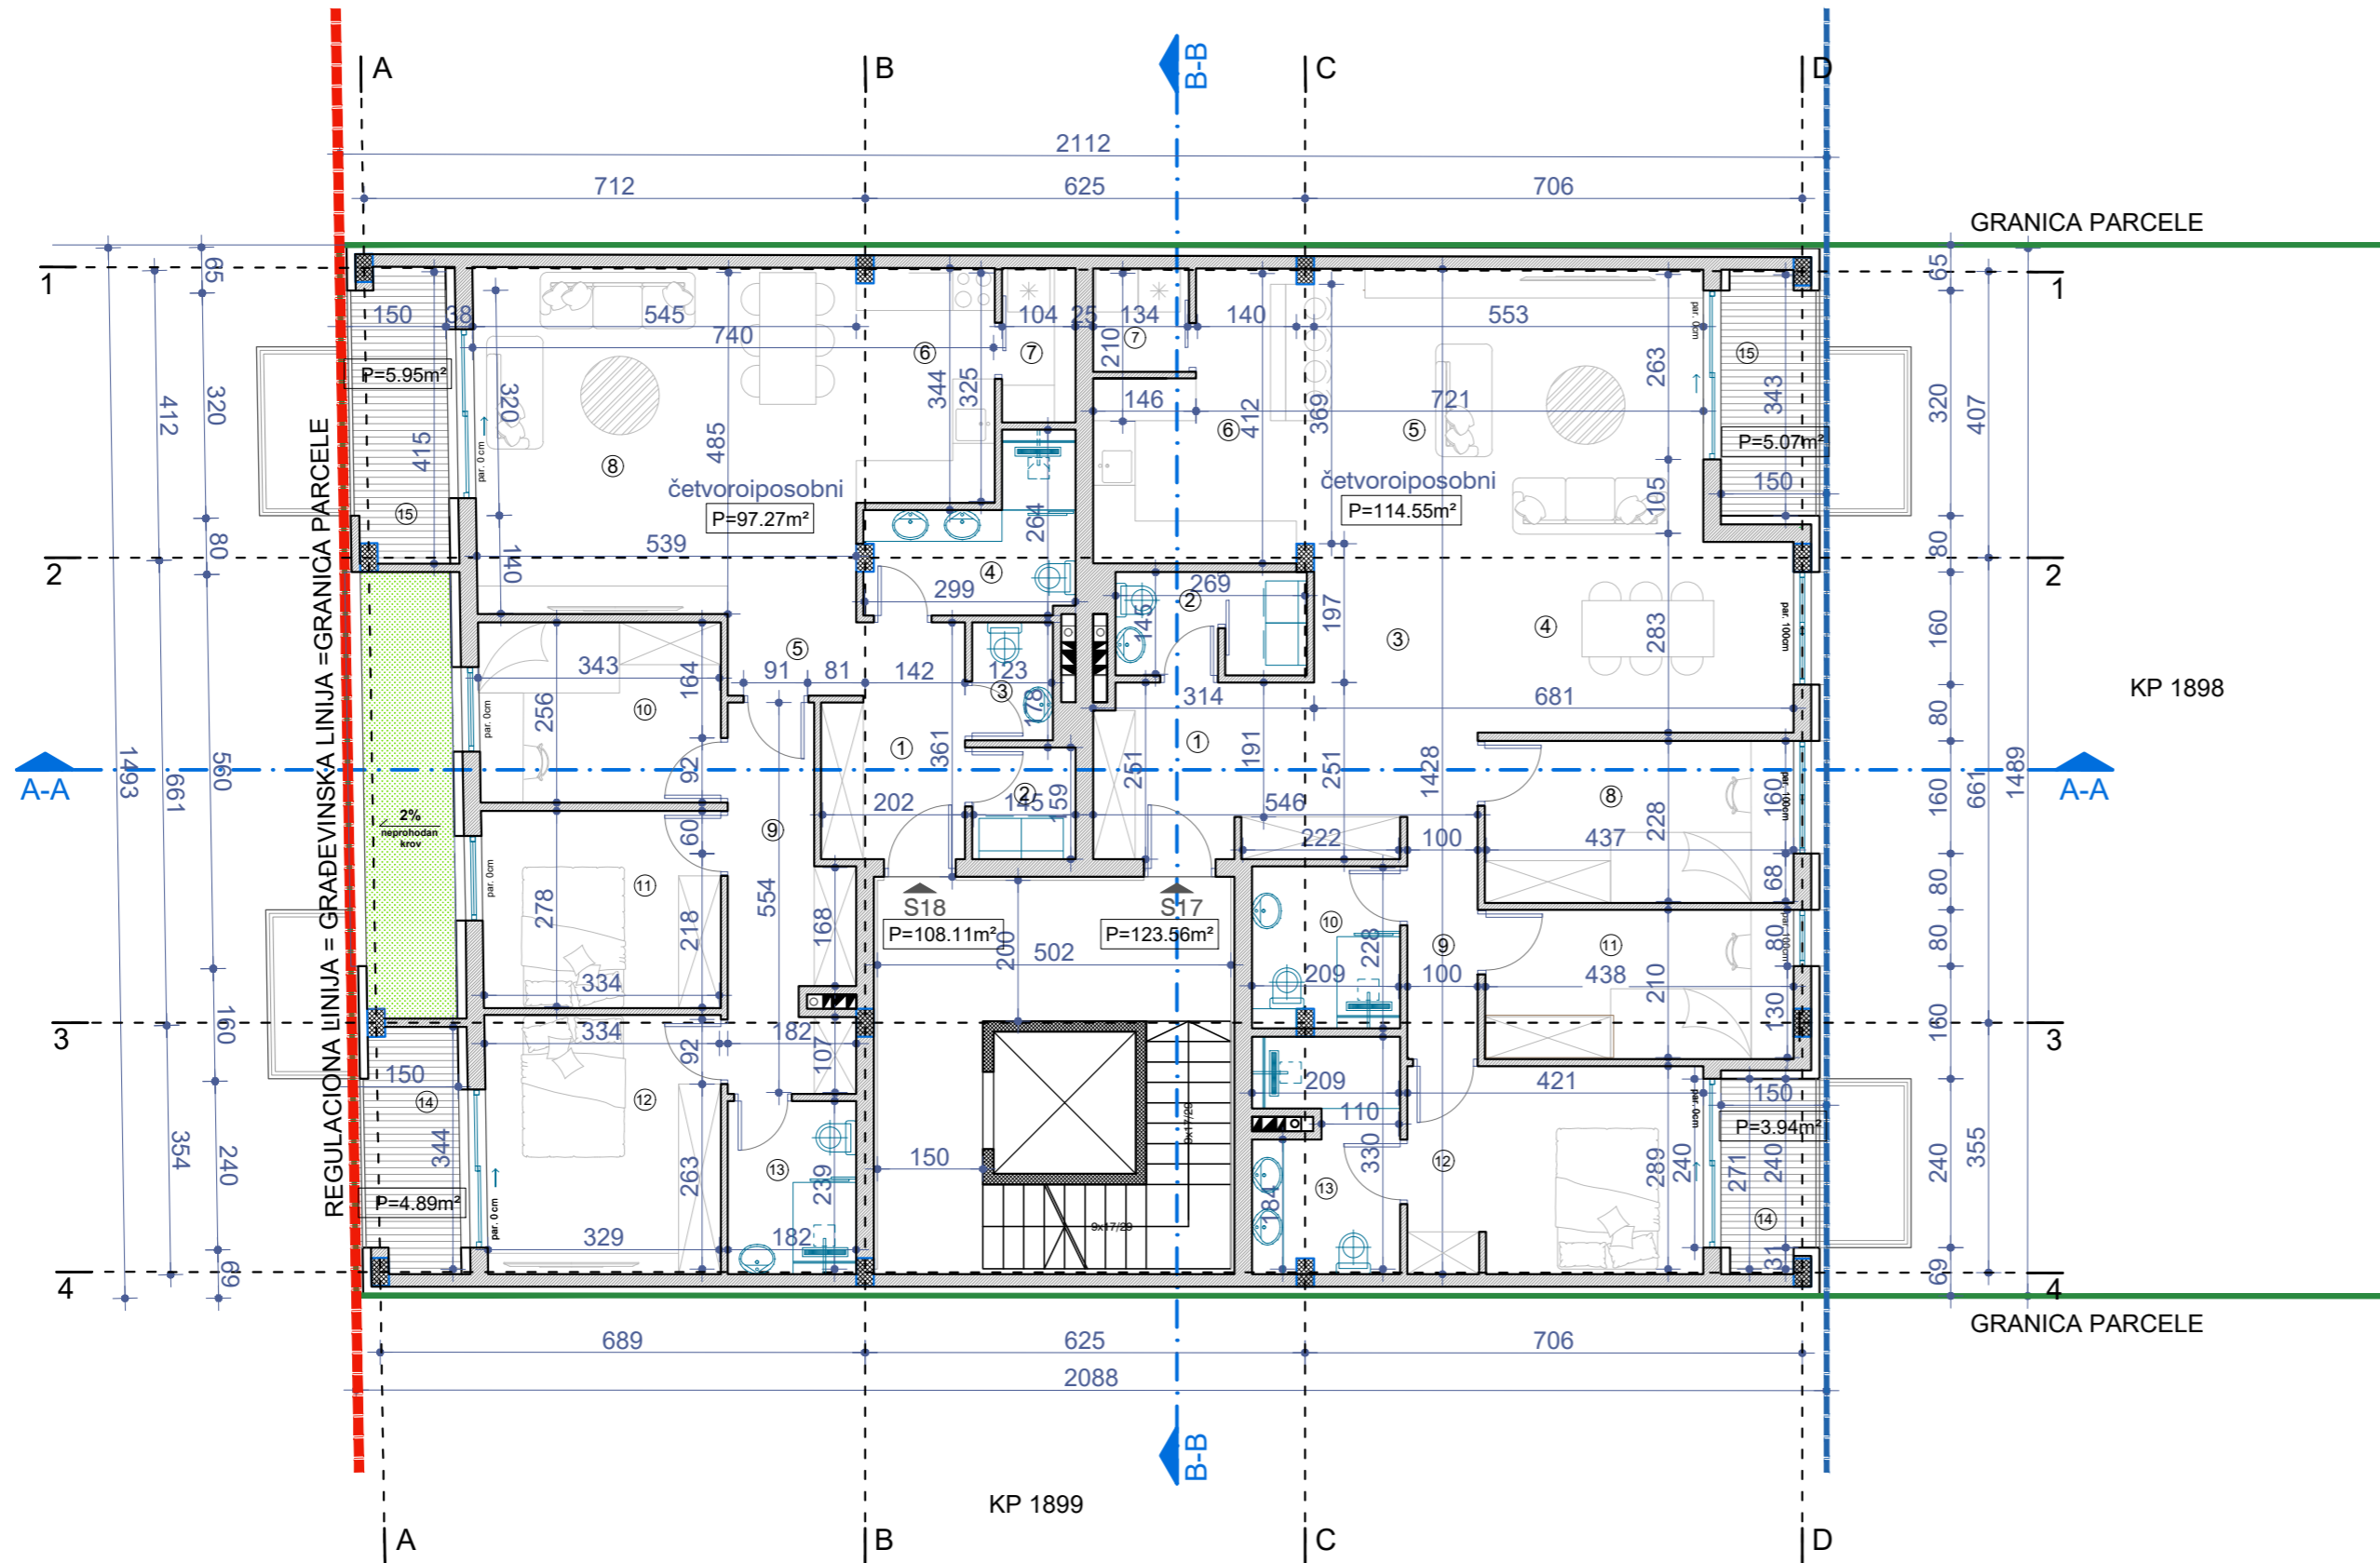


PREGLED NETO POVRŠINA POV. SPRATA		
br.	naziv prostorije	P(m²)
ZAJEDNIČKE PROSTORIJE		
1	lift	4.08
2	stepenište	7.47
3	hodnik	16.86
UKUPNO ZAJED.PROSTORIJE		28.41
STAN br. 17 - četvoroiposobni		
1	ulazno pred soblje	8.56
2	wc i vešeraj	4.00
3	pred soblje	9.10
4	trpezarija	12.15
5	dnevna soba	21.43
6	kuhinja	10.73
7	ostava	2.00
8	spavaća soba 1	10.10
9	hodnik	3.44
10	kupatilo 1	4.78

11	spavaća soba 2	9.28
12	spavaća soba 3	12.37
13	kupatilo 2	6.61
14	terasa 1	3.94
15	terasa 2	5.07
UKUPNO NETO STAN br. 17		123.56
STAN br. 18 - četvoroiposobni		
1	ulazno pred soblje	6.33
2	vešeraj	2.33
3	wc	1.92
4	kupatilo 1	5.60
5	hodnik 1	2.22
6	kuhinja	6.51
7	ostava	2.29
8	dnevna soba sa trpezarijom	26.67
9	hodnik 2	8.39
10	spavaća soba 1	8.78
11	spavaća soba 2	9.48
12	spavaća soba 3	12.26
13	kupatilo 2	4.49

14	terasa 1	4.89
15	terasa 2	5.95
UKUPNO NETO STAN br. 18		108.11
UKUPNO STANOV		231.67
UKUPNO NETO POV. SPRATA		260.08
od toga terase		19.85
UKUPNO BRUTO POV. SPRATA		302.85

Legenda :

- grazdevinska parcela
- regulaciona linija
- grazdevinska linija

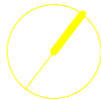

±0.00=75.01

Dokumentaciju izradio	PR AGENCIJA ZA PROJEKTOVANJE I GRAFIČKI DIZAJN "ACTIVE HOUSE"		<div>AH</div> <div>ACTIVEHOUSE</div>
	Dositeja Obradovića 8b/31, 26 000 Pančevo Republika Srbija		
Investitor	B&S IMMOBILIEN DOO		
	Partizanska br.160, 21241 Kač, MB:20990287, PIB:108391641		
Naziv Projekta	Stambeni višeporodični objekat na K.P. 1898 KO Pančevo, Ružina 14a , 26000 Pančevo		
Vrsta Tehničke Dokumentacije	IDR - IDEJNO REŠENJE		
Naziv Sveske	1 - PROJEKAT ARHITEKTURE		
Naziv Crteža	OSNOVA POVUČENOG SPRATA		
Odgovorni Projektant : Nataša Mitreski, dia	Broj licence : 300 3151 03	Datum Septembar 2021	
Saradnici :	Broj licence :	Razmera 1 : 100	
		Broj Predmeta IDR-AH/2-6/21	
		Oznaka Crteža A016	