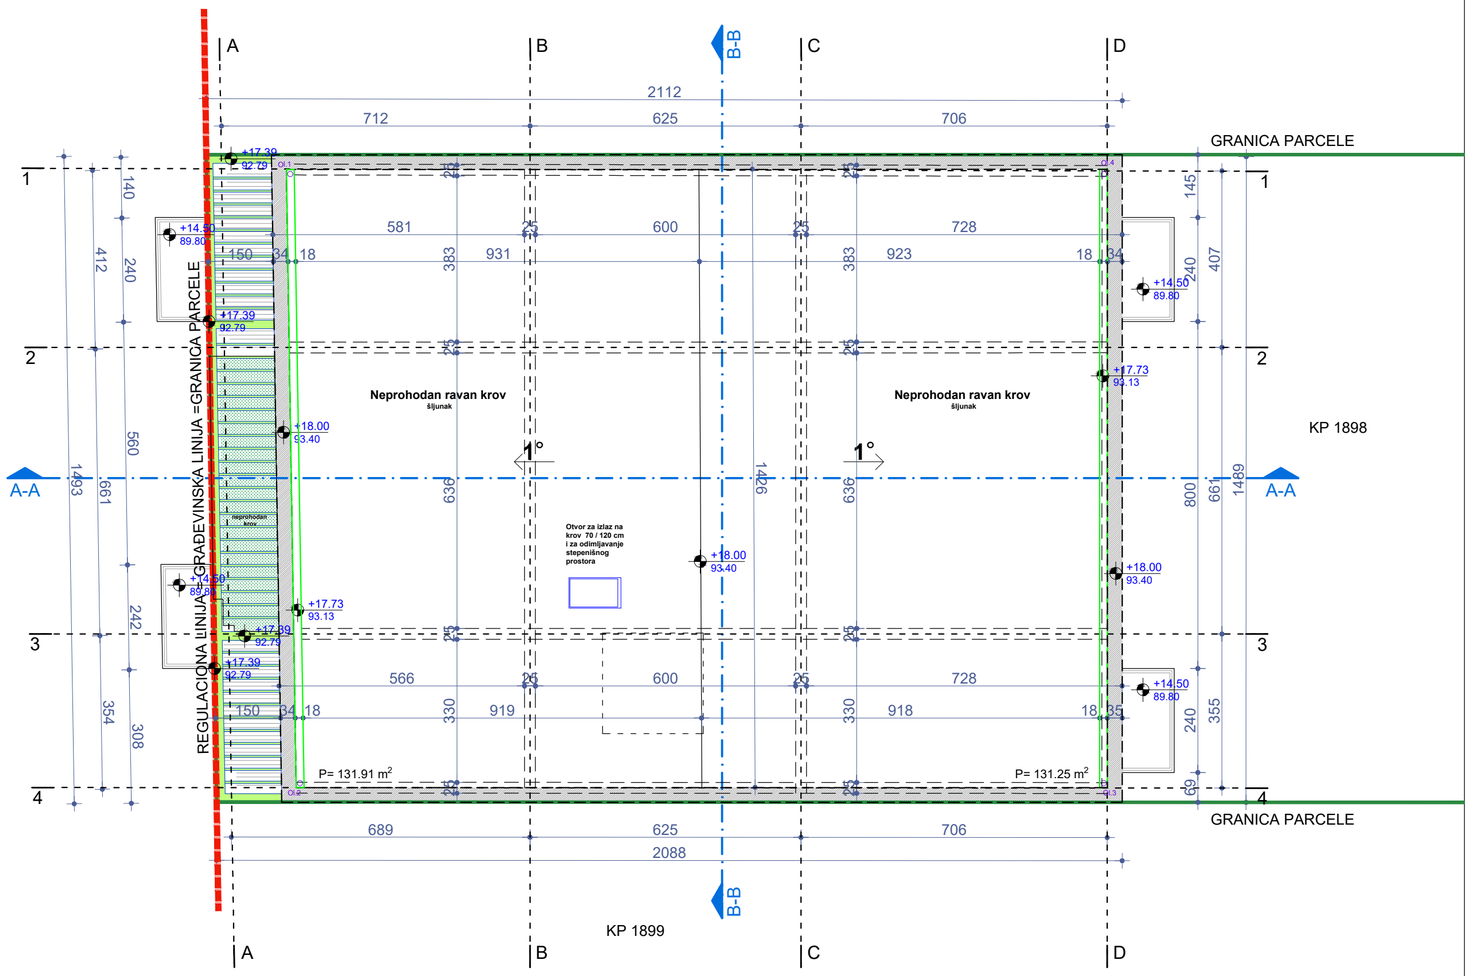

Legenda :

- građevinska parcela
- regulaciona linija
- građevinska linija

±0.00=75.01

Revizija

Br.	Opis	Datum

Dokumentaciju izradio

PR AGENCIJA ZA PROJEKTOVANJE I GRAFIČKI DIZAJN "ACTIVE HOUSE"
Dositeja Obradovića 8b/31, 26 000 Pančevo Republika Srbija

Investitor

B&S IMMOBILIEN DOO
Partizanska br.160, 21241 Kać, MB:20990287, PIB:108391641

Naziv Projekta

Stambeni višeporodični objekat
na K.P. 1898 KO Pančevo, Ružina 14a , 26000 Pančevo

Vrsta Tehničke Dokumentacije	IDR - IDEJNO REŠENJE
Naziv Sveske	1 - PROJEKAT ARHITEKTURE
Naziv Crteža	OSNOVA KROVNE KONSTRUKCIJE

Odgovorni Projektant : Nataša Mitreski, dia	Broj licence : 300 3151 03	Datum	Septembar 2021
Saradnici :	Broj licence :	Razmera	1 : 100
		Broj Predmeta	**IDR-AH/2-6/21**
		Oznaka Crteža	A017