


Revizija		
Br.	Opis	Datum

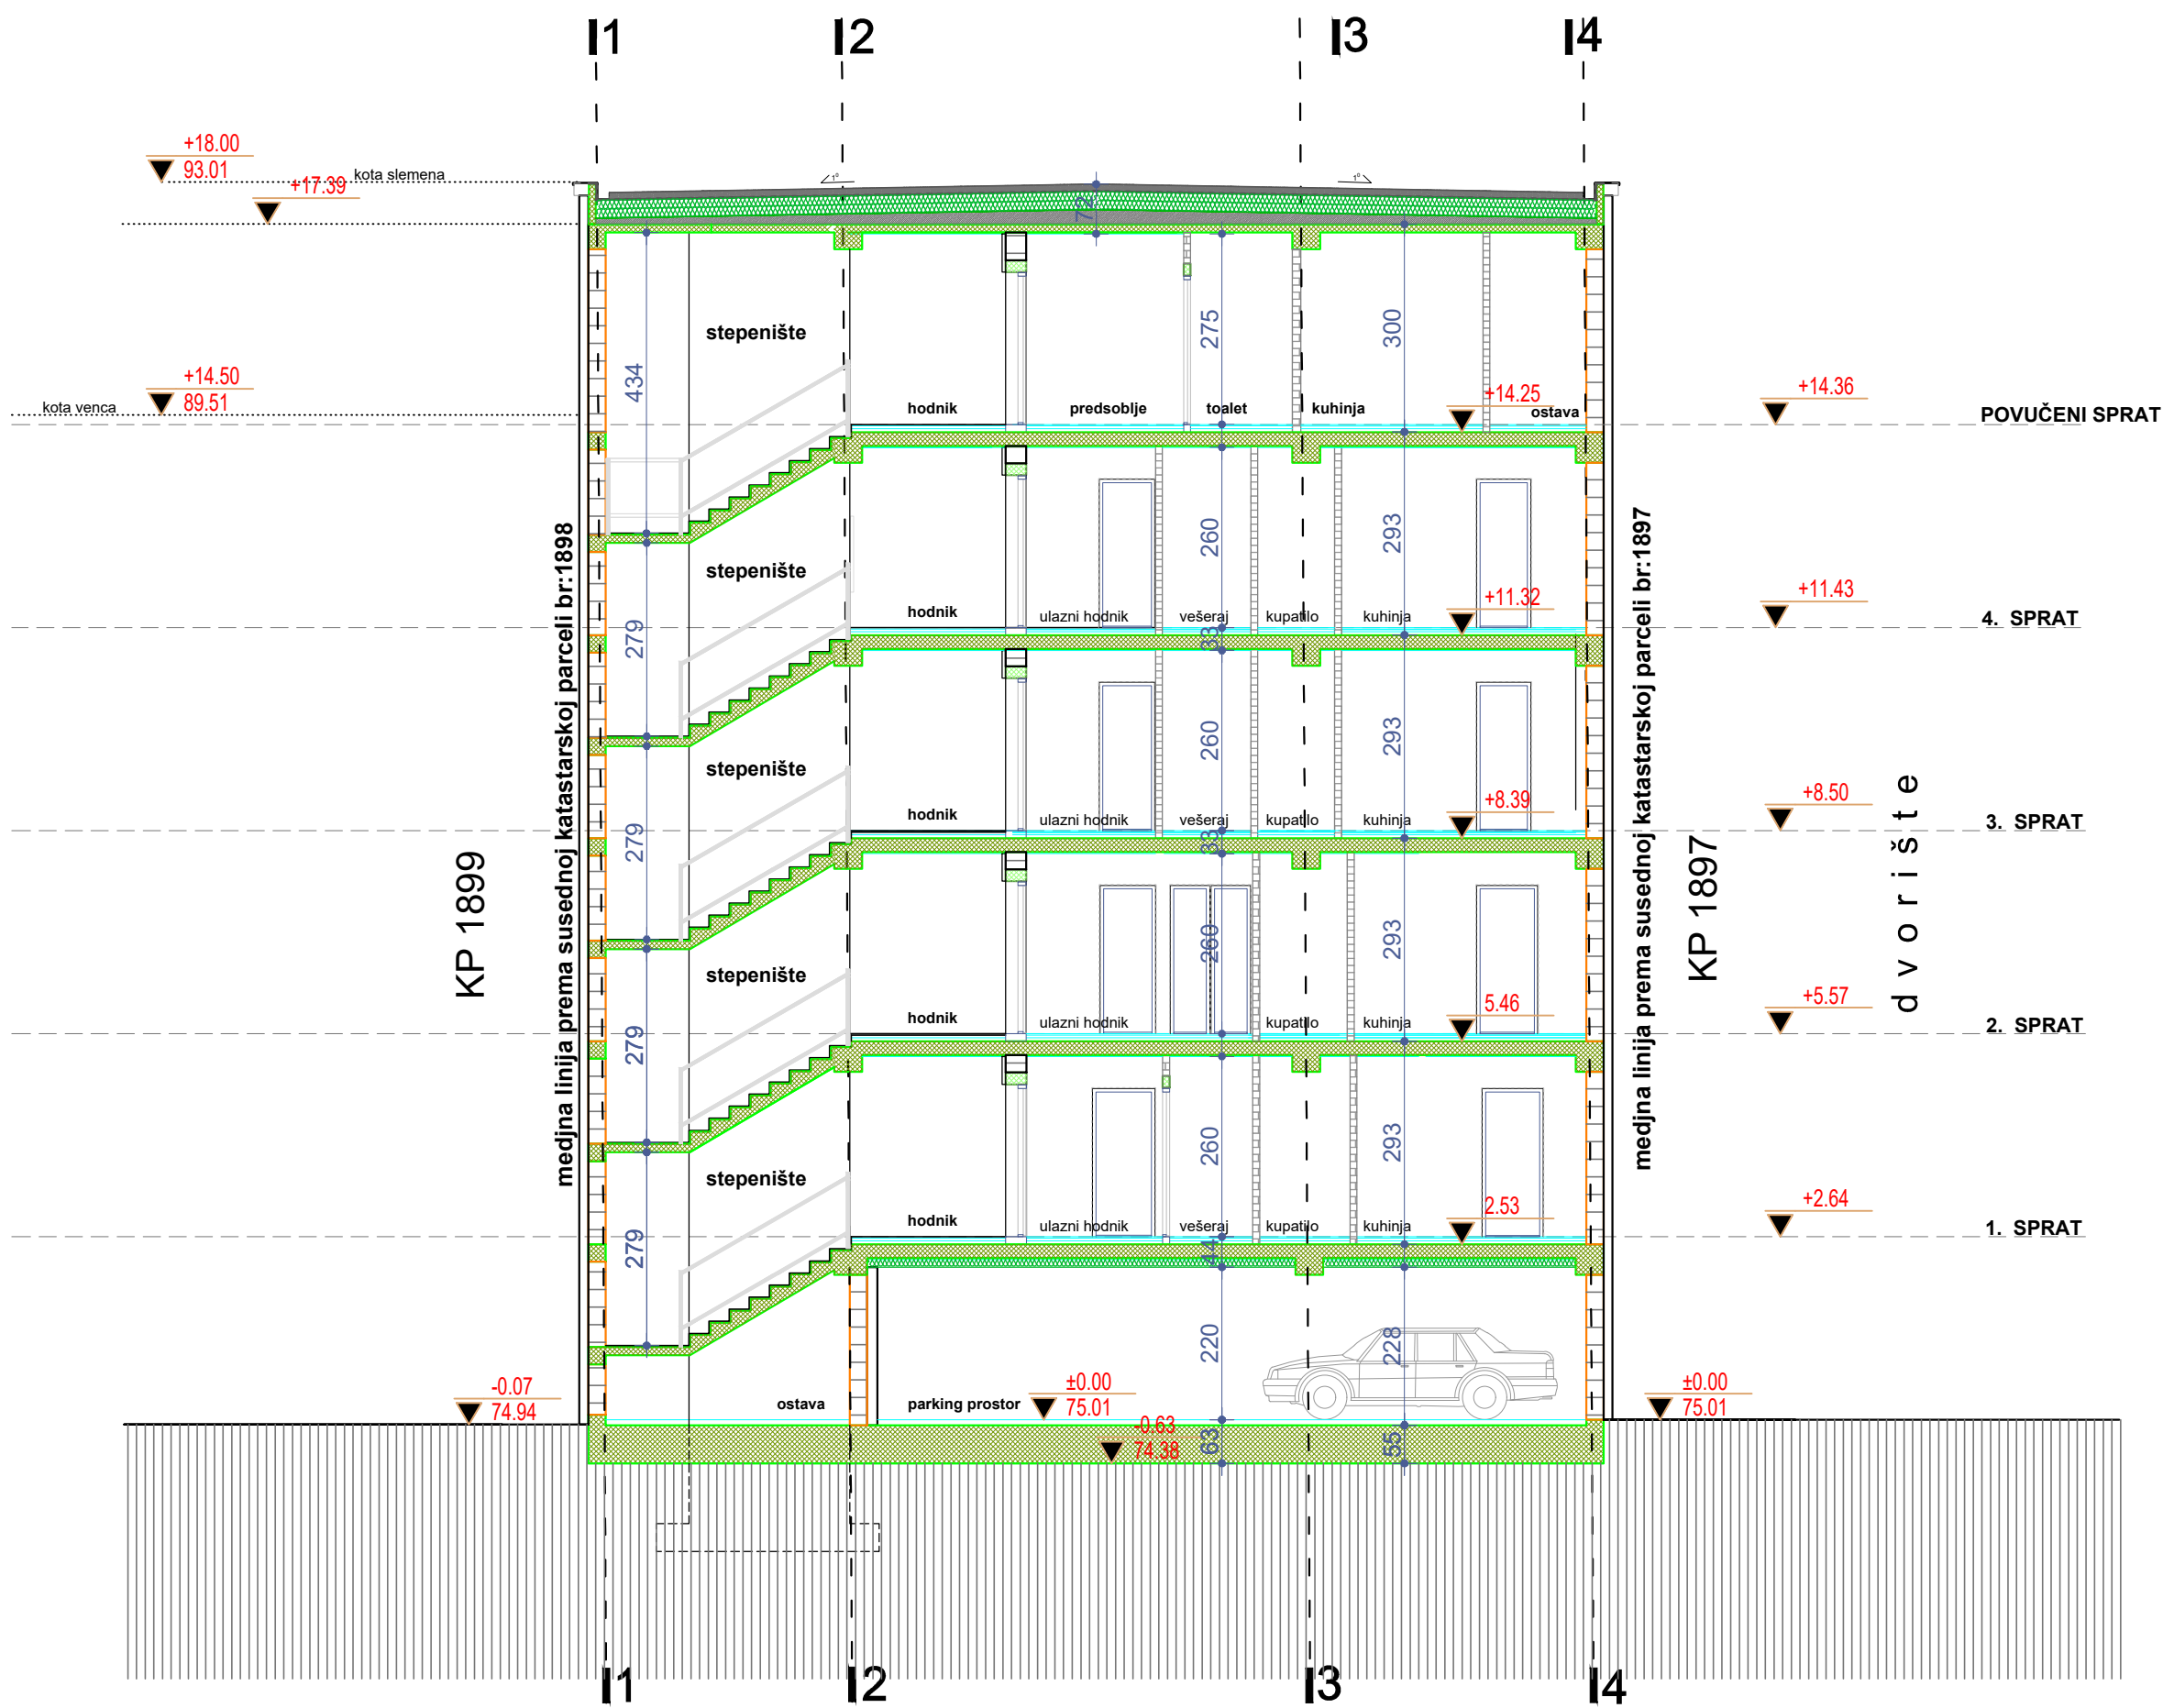

Dokumentaciju izradio		PR AGENCIJA ZA PROJEKTOVANJE I GRAFIČKI DIZAJN "ACTIVE HOUSE"		
		Dositeja Obradovića 8b/31, 26 000 Pančevo Republika Srbija		
Investitor		B&S IMMOBILIEN DOO		
		Partizanska br.160, 21241 Kač, MB:20990287, PIB:108391641		
Naziv Projekta		Stambeni višeporodični objekat na K.P. 1898 KO Pančevo, Ružina 14a , 26000 Pančevo		
Vrsta Tehničke Dokumentacije		IDR - IDEJNO REŠENJE		
Naziv Sveske		1 - PROJEKAT ARHITEKTURE		
Naziv Crteža		PRESEK B-B		
Odgovorni Projektant :		Broj licence :	Datum	Septembar 2021
Nataša Mitreski, dia		300 3151 03		
Saradnici :		Broj licence :	Razmera	1 : 100
			Broj Predmeta	IDR-AH/2-6/21
			Oznaka Crteža	A111

±0.00=75.01