




попечни профил 1 - 1 P=1:100

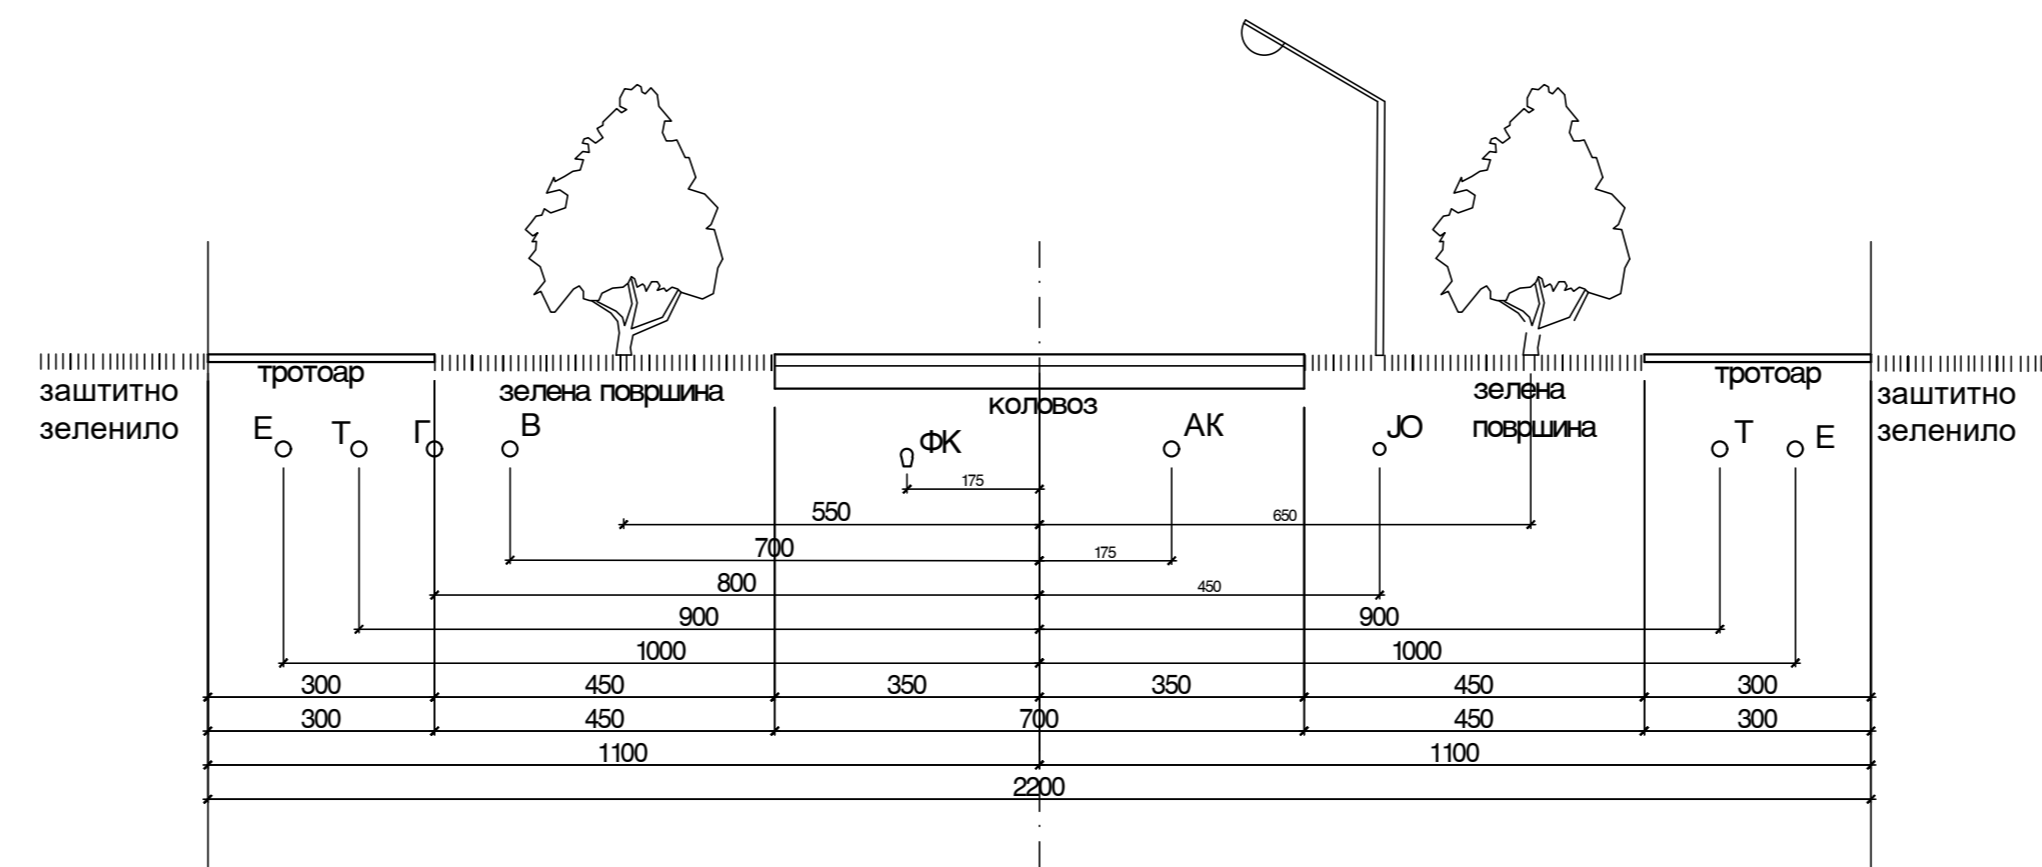

попечни профил 2 - 2 P=1:100

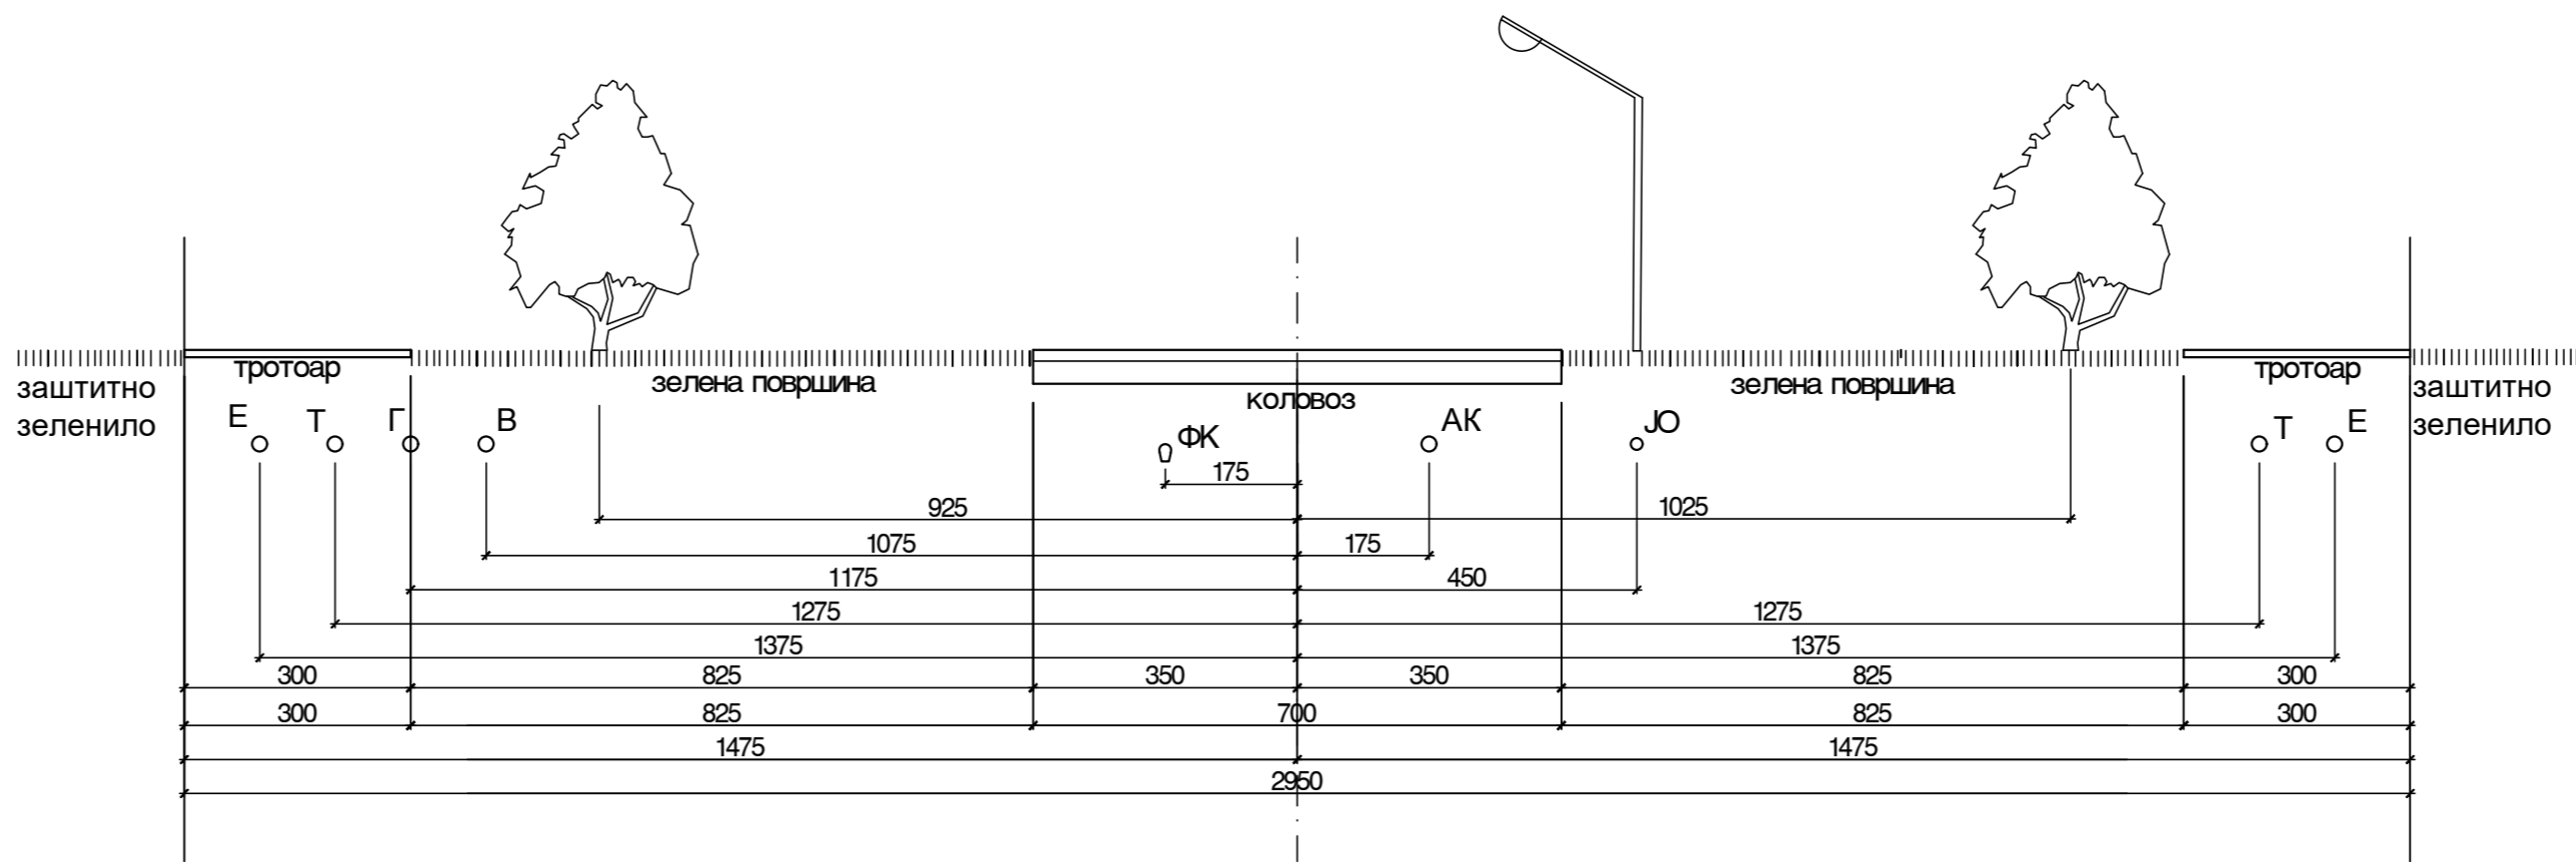

ДП IIA 130 попечни профил 3 - 3 P=1:150

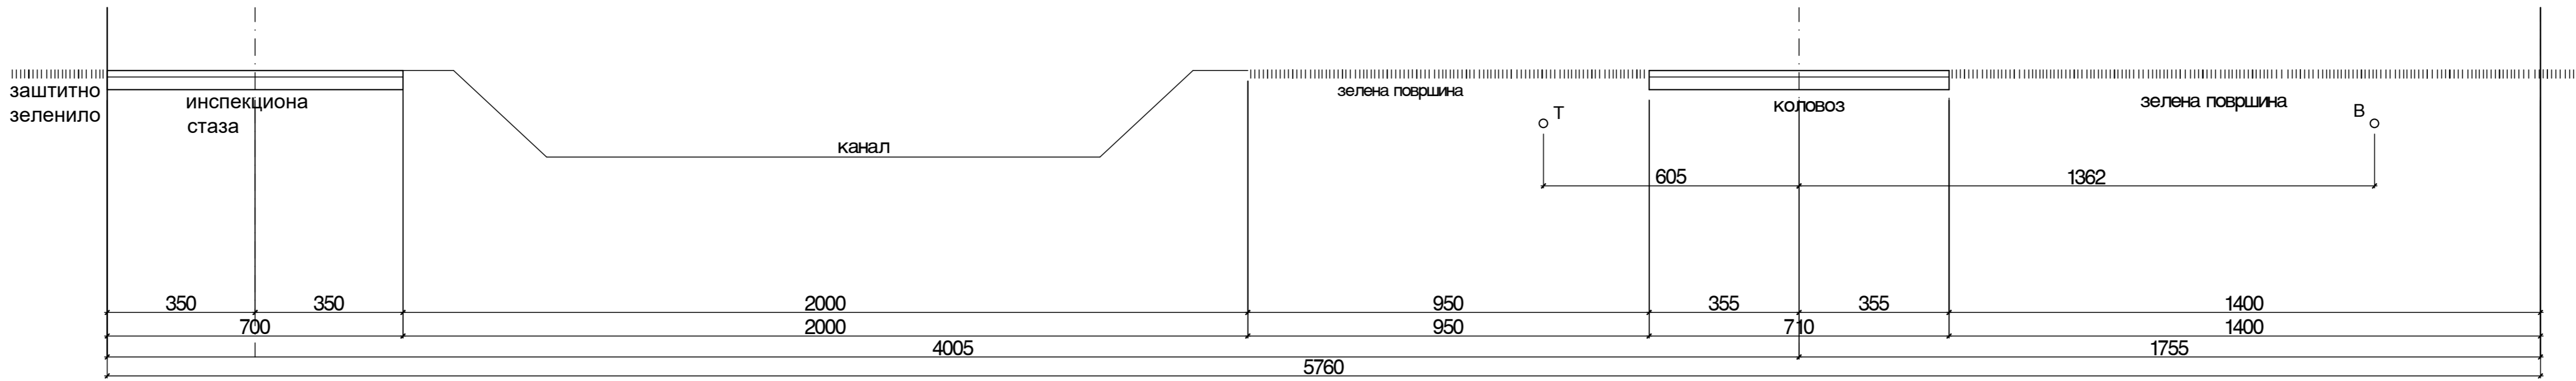

попечни профил 3 - 3 P=1:150
проширење ДП IIA 130 - 2. фаза
(друга фаза изградње)

