


# ИЗМЕНЕ И ДОПУНЕ ПЛАНА ДЕТАЉНЕ РЕГУЛАЦИЈЕ ХИПОДРОМ У ПАНЧЕВУ

## Диспозиција простора у односу на град

### л е г е н д а

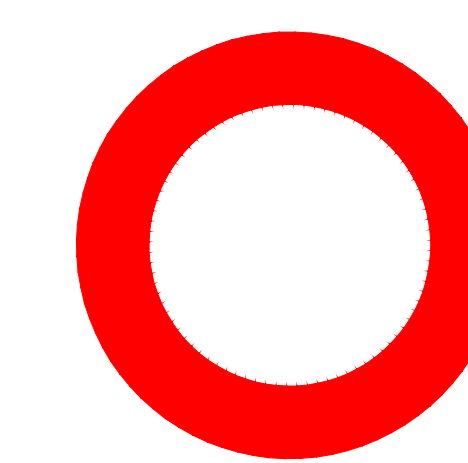


диспозиција простора за који се ради план




становање са компатибилним наменама




спортско-рекреативна зона са компатибилним наменама

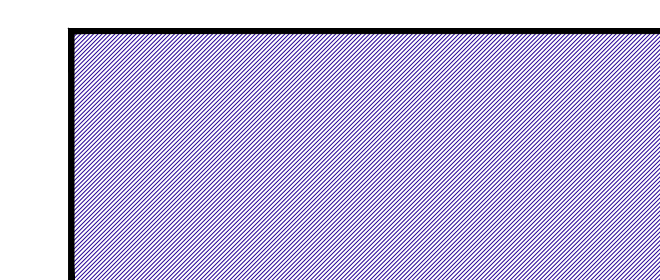

пословање са компатибилним наменама

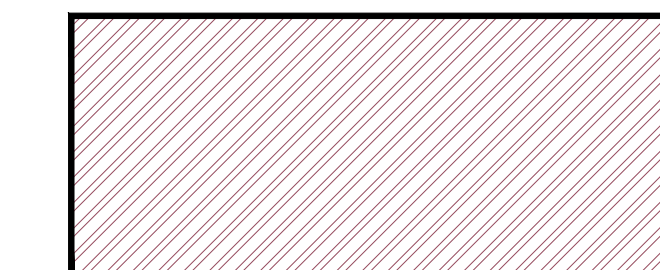


простори посебне намене

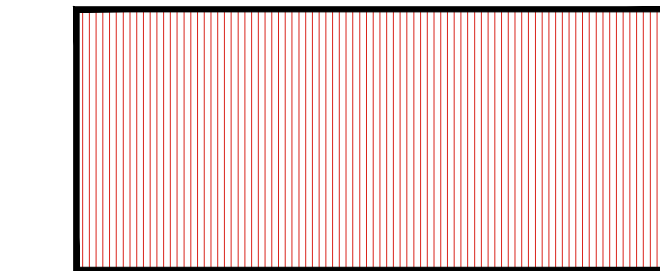



радна зона са компатибилним наменама



зелена зона специјалне намене-Градска шума

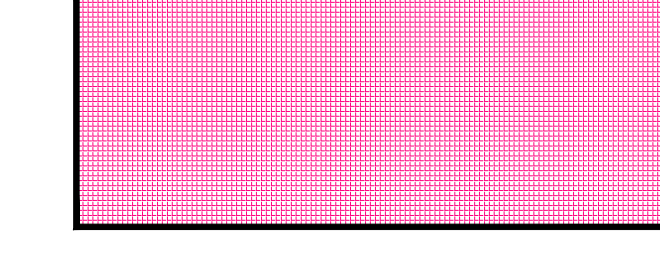

индустрија са компатибилним наменама

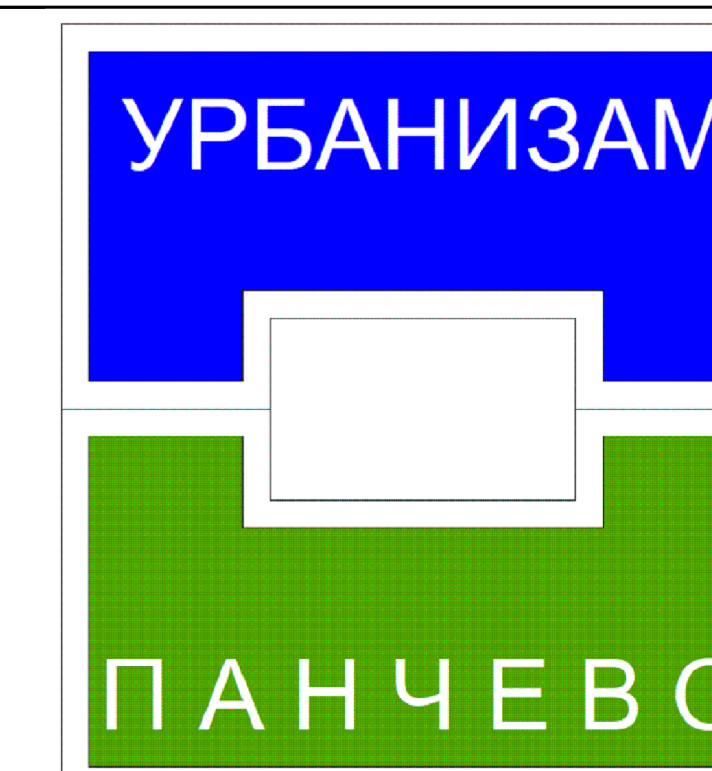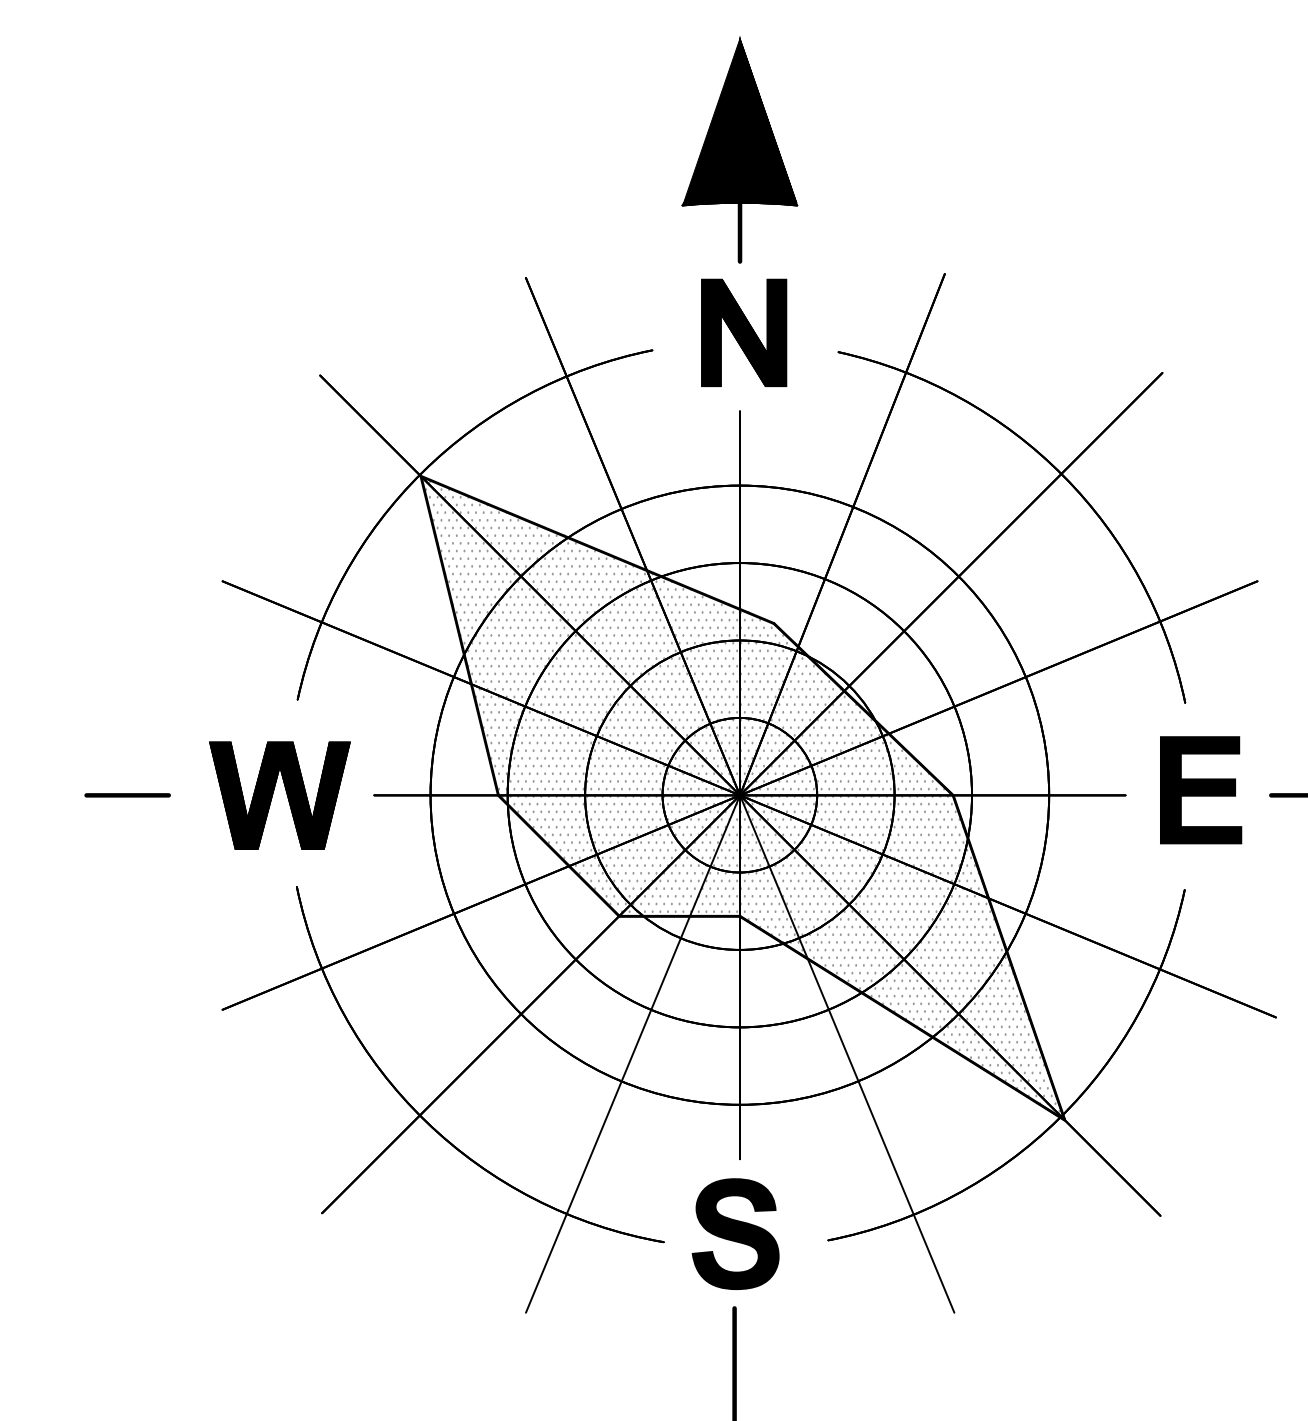

Назив плана:

ИЗМЕНЕ И ДОПУНЕ  
ПЛАНА ДЕТАЉНЕ РЕГУЛАЦИЈЕ  
ХИПОДРОМ У ПАНЧЕВУ

Број :

05-20/2021

Знак :

Фаза израде :

нацрт

Шифра :

Одговорни урбаниста:

Јелена Томић  
дипл.инж.арх.

Параф:

Планери сарадници:

Татјана Вуксан  
дипл.инж. саобр.  
Марко Марић  
дипл.инж.геод.  
Милош Цекић  
инж.арх.

Назив цртежа:

Диспозиција простора  
у односу на град

Техничка обрада:  
Милош Цекић  
инж.арх.

Размера :  
1 : 25 000

Број цртежа :  
1