
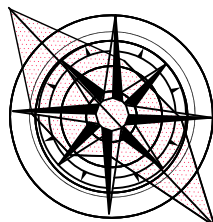


# УРБАНИСТИЧКИ ПРОЈЕКАТ

као урбанистичко архитектонска разрада локације  
за изградњу стамбено - пословног објекта  
на кат.парц. бр. 4248/1 К.О. Панчево  
ул. Браће Јовановић бр.34-36 у Панчеву

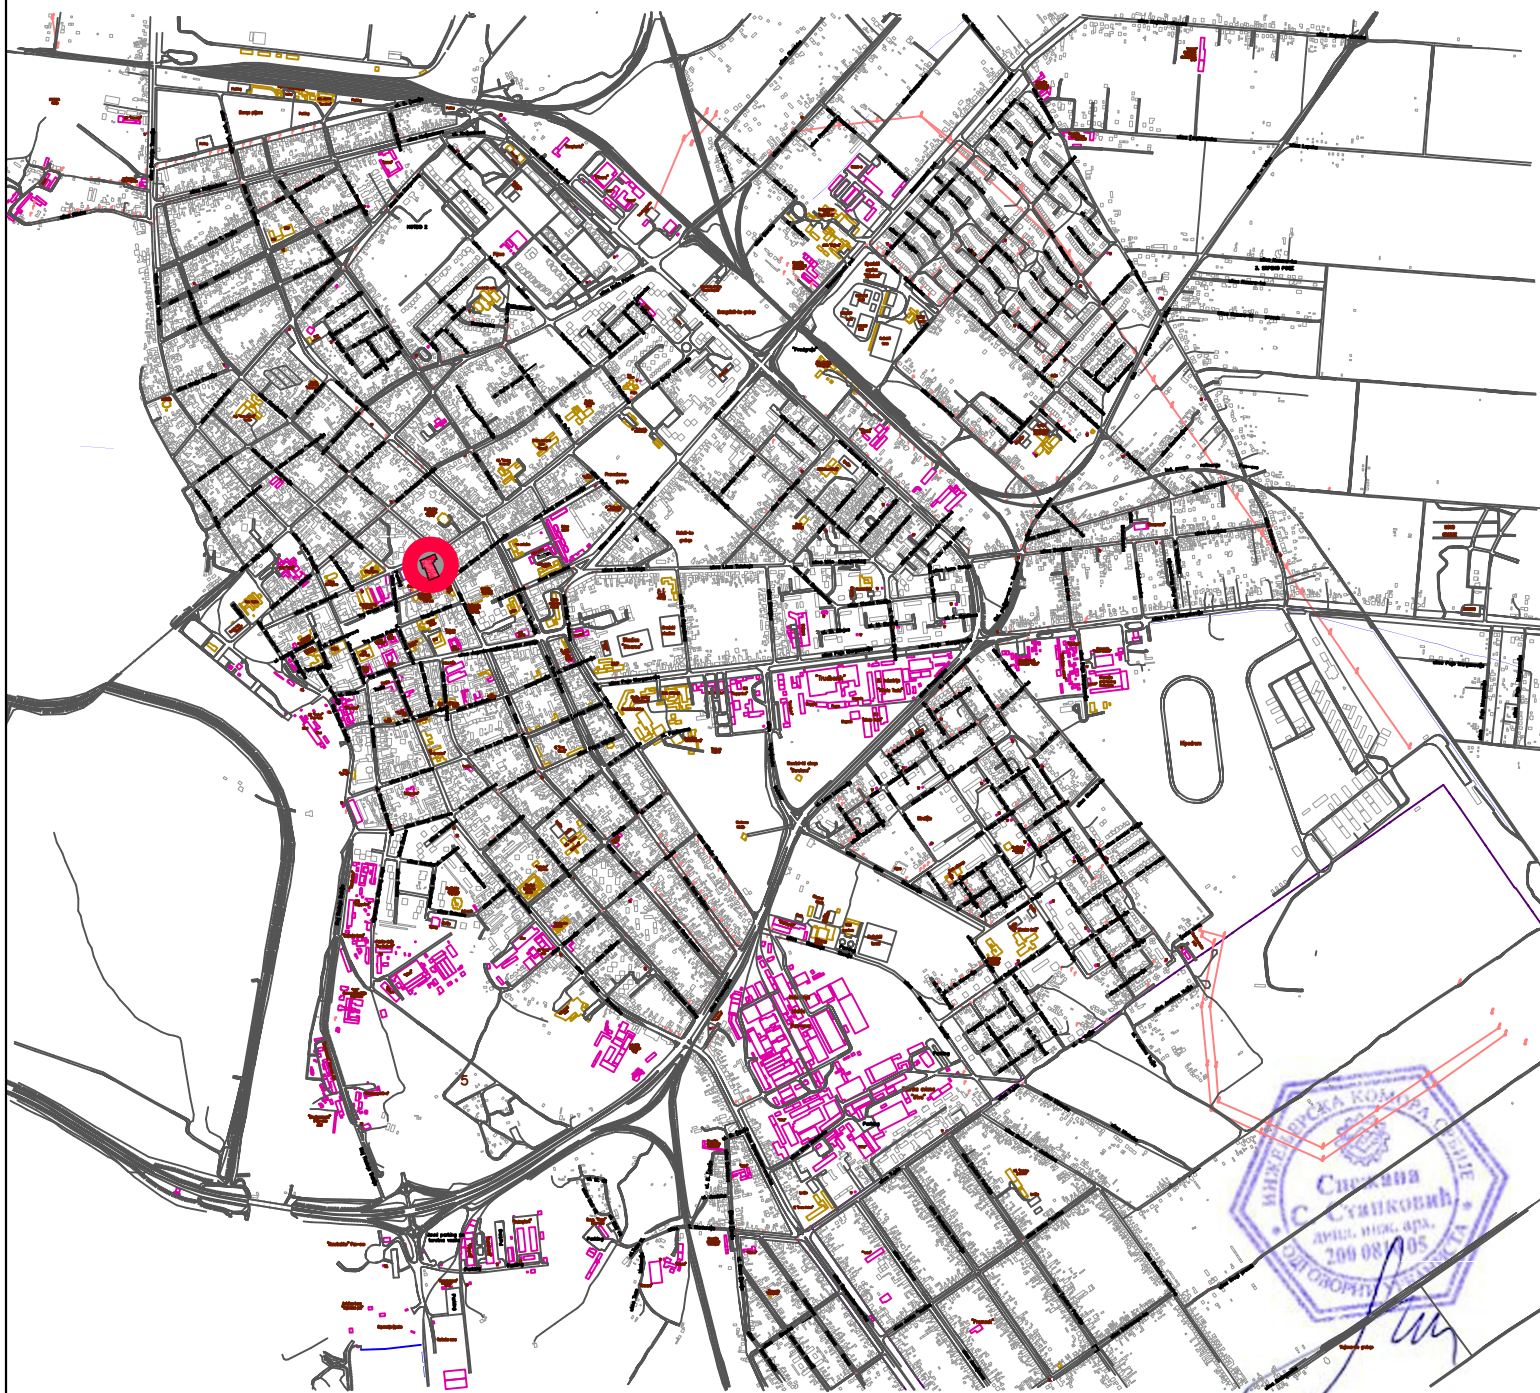

<b>ARCHI HOUSE</b> Ул. Војводе Р. Путника бр.29 Панчево		Инвеститор: "ВИТ ИНВЕСТ" ДОО Ул. Петра Прерадовића бр.29 Панчево	
Одговорни урбаниста: Снежана Станковић дипл.инж.арх.		Пројекат: УП као урбанистичко арх.разрада локације изградњу стамб.-пословног објекта улаз 1- По+П+6+Пс,улаз 2- По+П+5+Ман. на кат.пар.бр.4248/1К.О. Панчево	
Сарадник: Владимир Ђорђевић дипл.инж.арх.		Локација: Ул. Браће Јовановић бр.34-36 Панчево	
Сарадник: Елена Јеђини мас.инж.арх.		Састав цртежа: Диспозиција простора у односу на град	
Сарадник: Јелица Живуљ мас.инж.урб.			
Бр.тех.дневника: 01-07/21-УР-2	Датум: 09. 2021.	Размера: 1:25000	Број листа: 1