


ИЗМЕНЕ И ДОПУНЕ
ПЛАНА ГЕНЕРАЛНЕ РЕГУЛАЦИЈЕ
НАСЕЉЕНОГ МЕСТА СТАРЧЕВО

ПЛАН НАМЕНЕ ПОВРШИНА

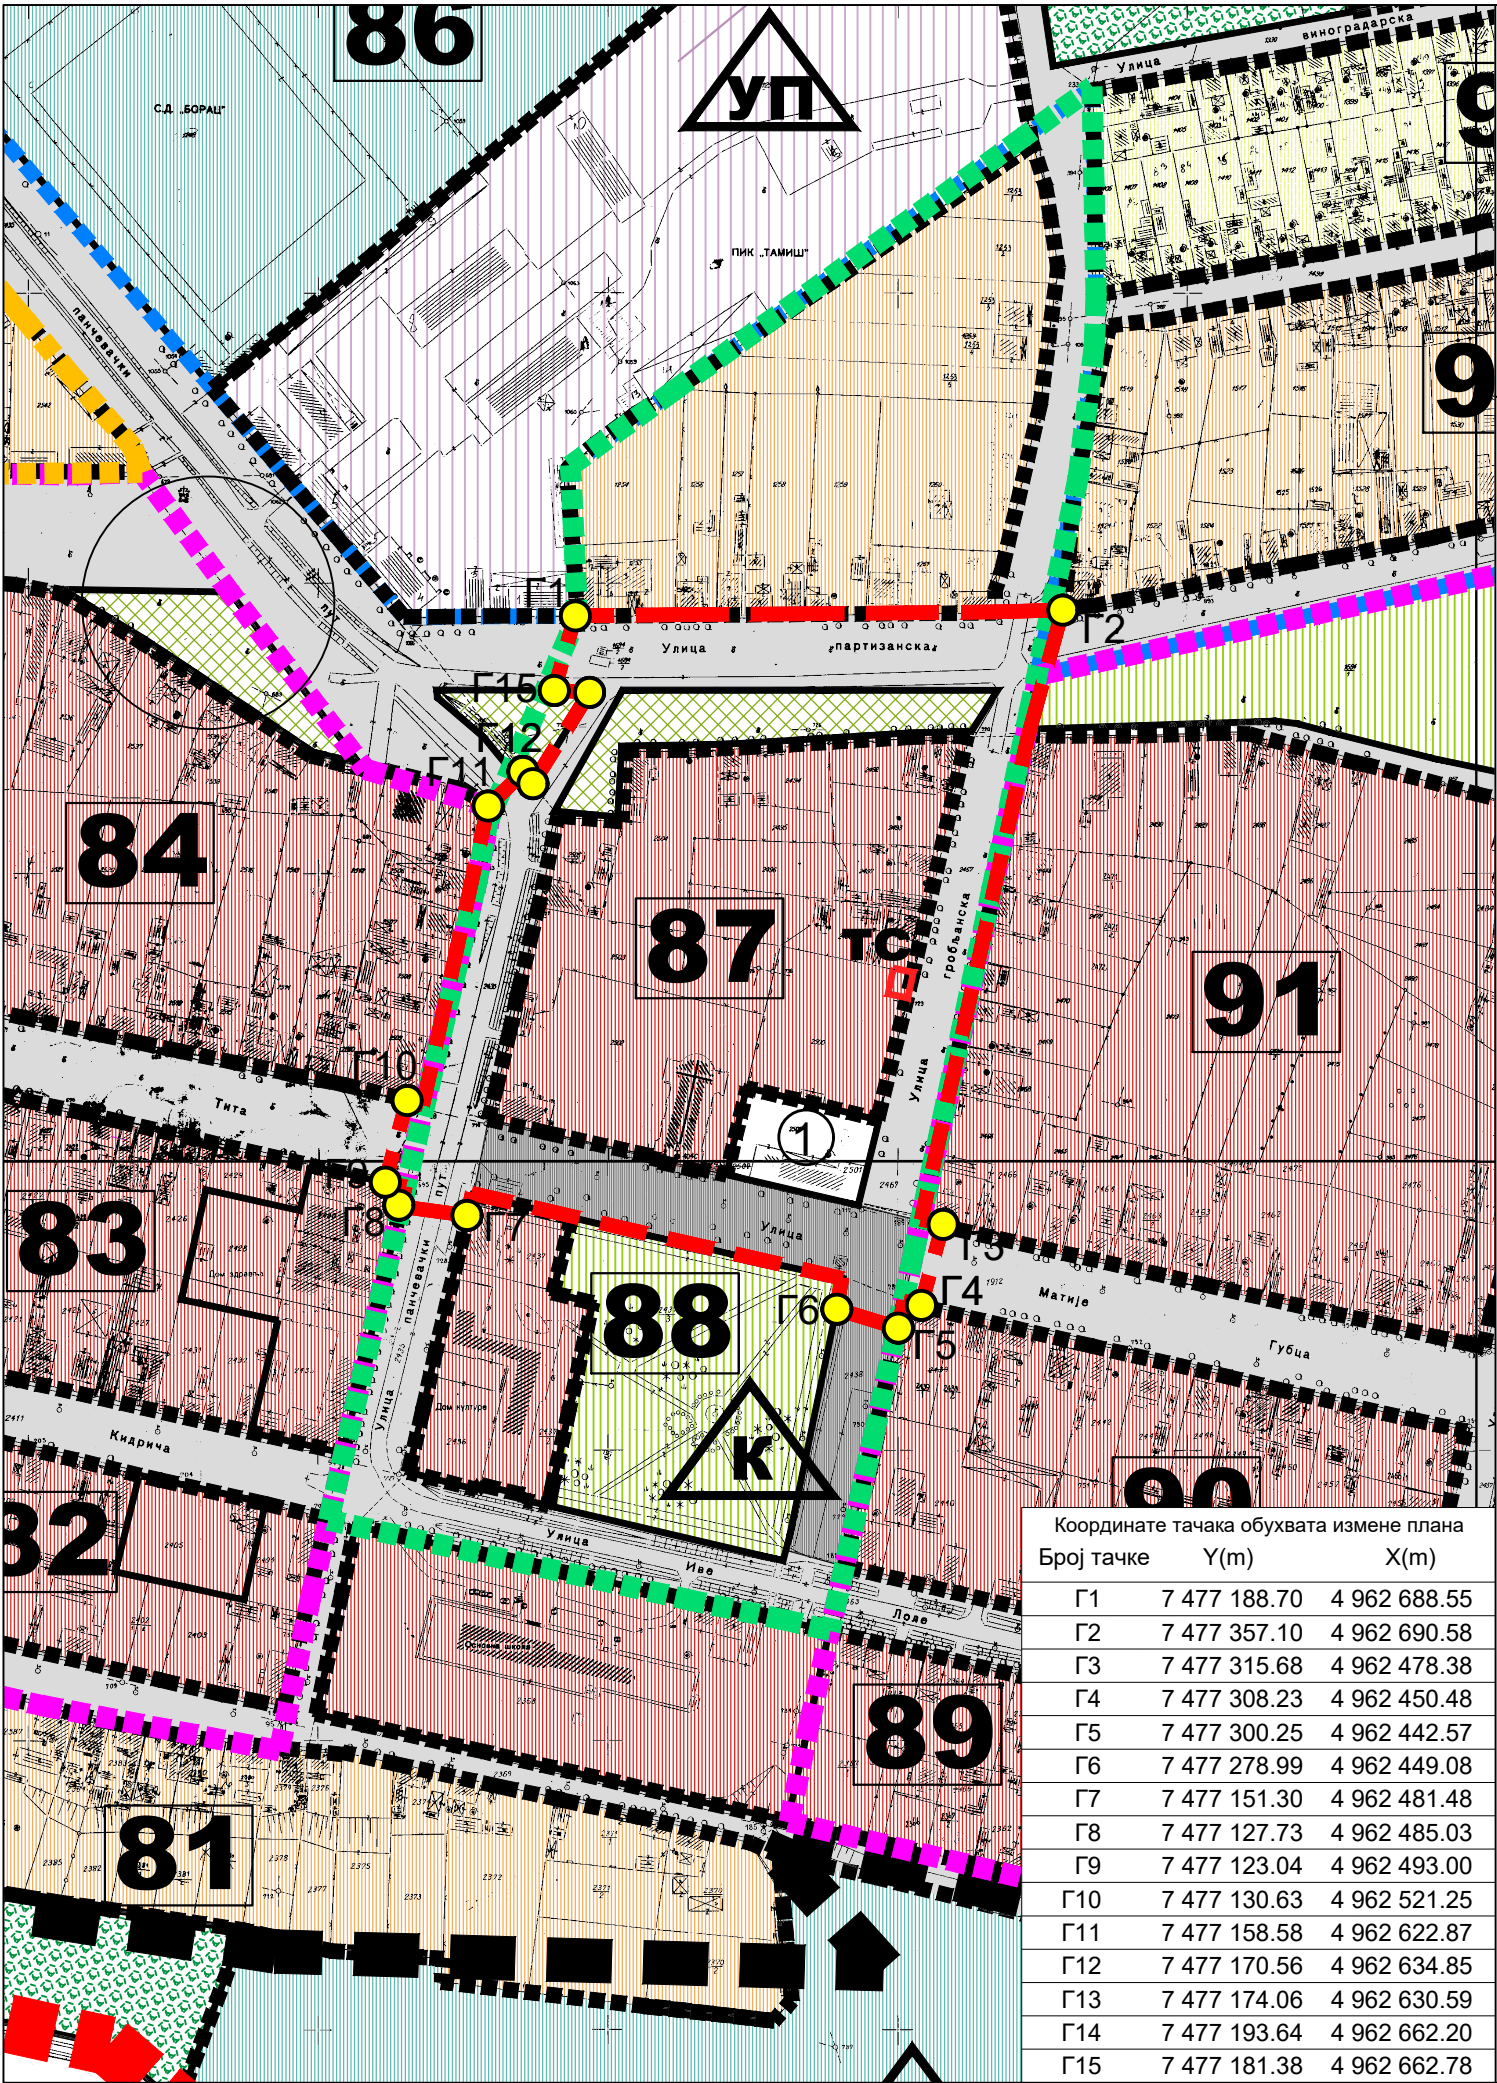

ЛЕГЕНДА

Граница обухвата измена и допуна

Број блока

1. зона

2. зона

3. зона

4. зона

Грађевинско земљиште јавне намене

саобраћајне површине

пешачка зона

зона уличног зеленила

Грађевинско земљиште остале намене

централна зона

остало земљиште


дечија установа

трансформаторска станица

координате тачака обухвата измене плана

Координате тачака обухвата измене плана

Број тачке	Y(m)	X(m)
Г1	7 477 188.70	4 962 688.55
Г2	7 477 357.10	4 962 690.58
Г3	7 477 315.68	4 962 478.38
Г4	7 477 308.23	4 962 450.48
Г5	7 477 300.25	4 962 442.57
Г6	7 477 278.99	4 962 449.08
Г7	7 477 151.30	4 962 481.48
Г8	7 477 127.73	4 962 485.03
Г9	7 477 123.04	4 962 493.00
Г10	7 477 130.63	4 962 521.25
Г11	7 477 158.58	4 962 622.87
Г12	7 477 170.56	4 962 634.85
Г13	7 477 174.06	4 962 630.59
Г14	7 477 193.64	4 962 662.20
Г15	7 477 181.38	4 962 662.78

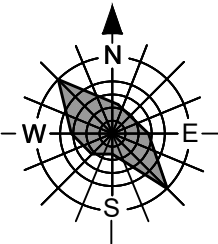

	Назив плана: ИЗМЕНА И ДОПУНА ПЛАНА ГЕНЕРАЛНЕ РЕГУЛАЦИЈЕ НАСЕЉЕНОГ МЕСТА СТАРЧЕВО	Број: 05-92/2021
	Фаза израде: нацрт плана	
Одговорни урбаниста: Душица Черницин дипл.инж.арх.	Параф:	Назив цртежа:
Планери сарадници: Милош Цекић инж.арх.		План намене површина
Техничка обрада: Милош Цекић инж.арх.	Размера: 1:2500	Број цртежа: 3