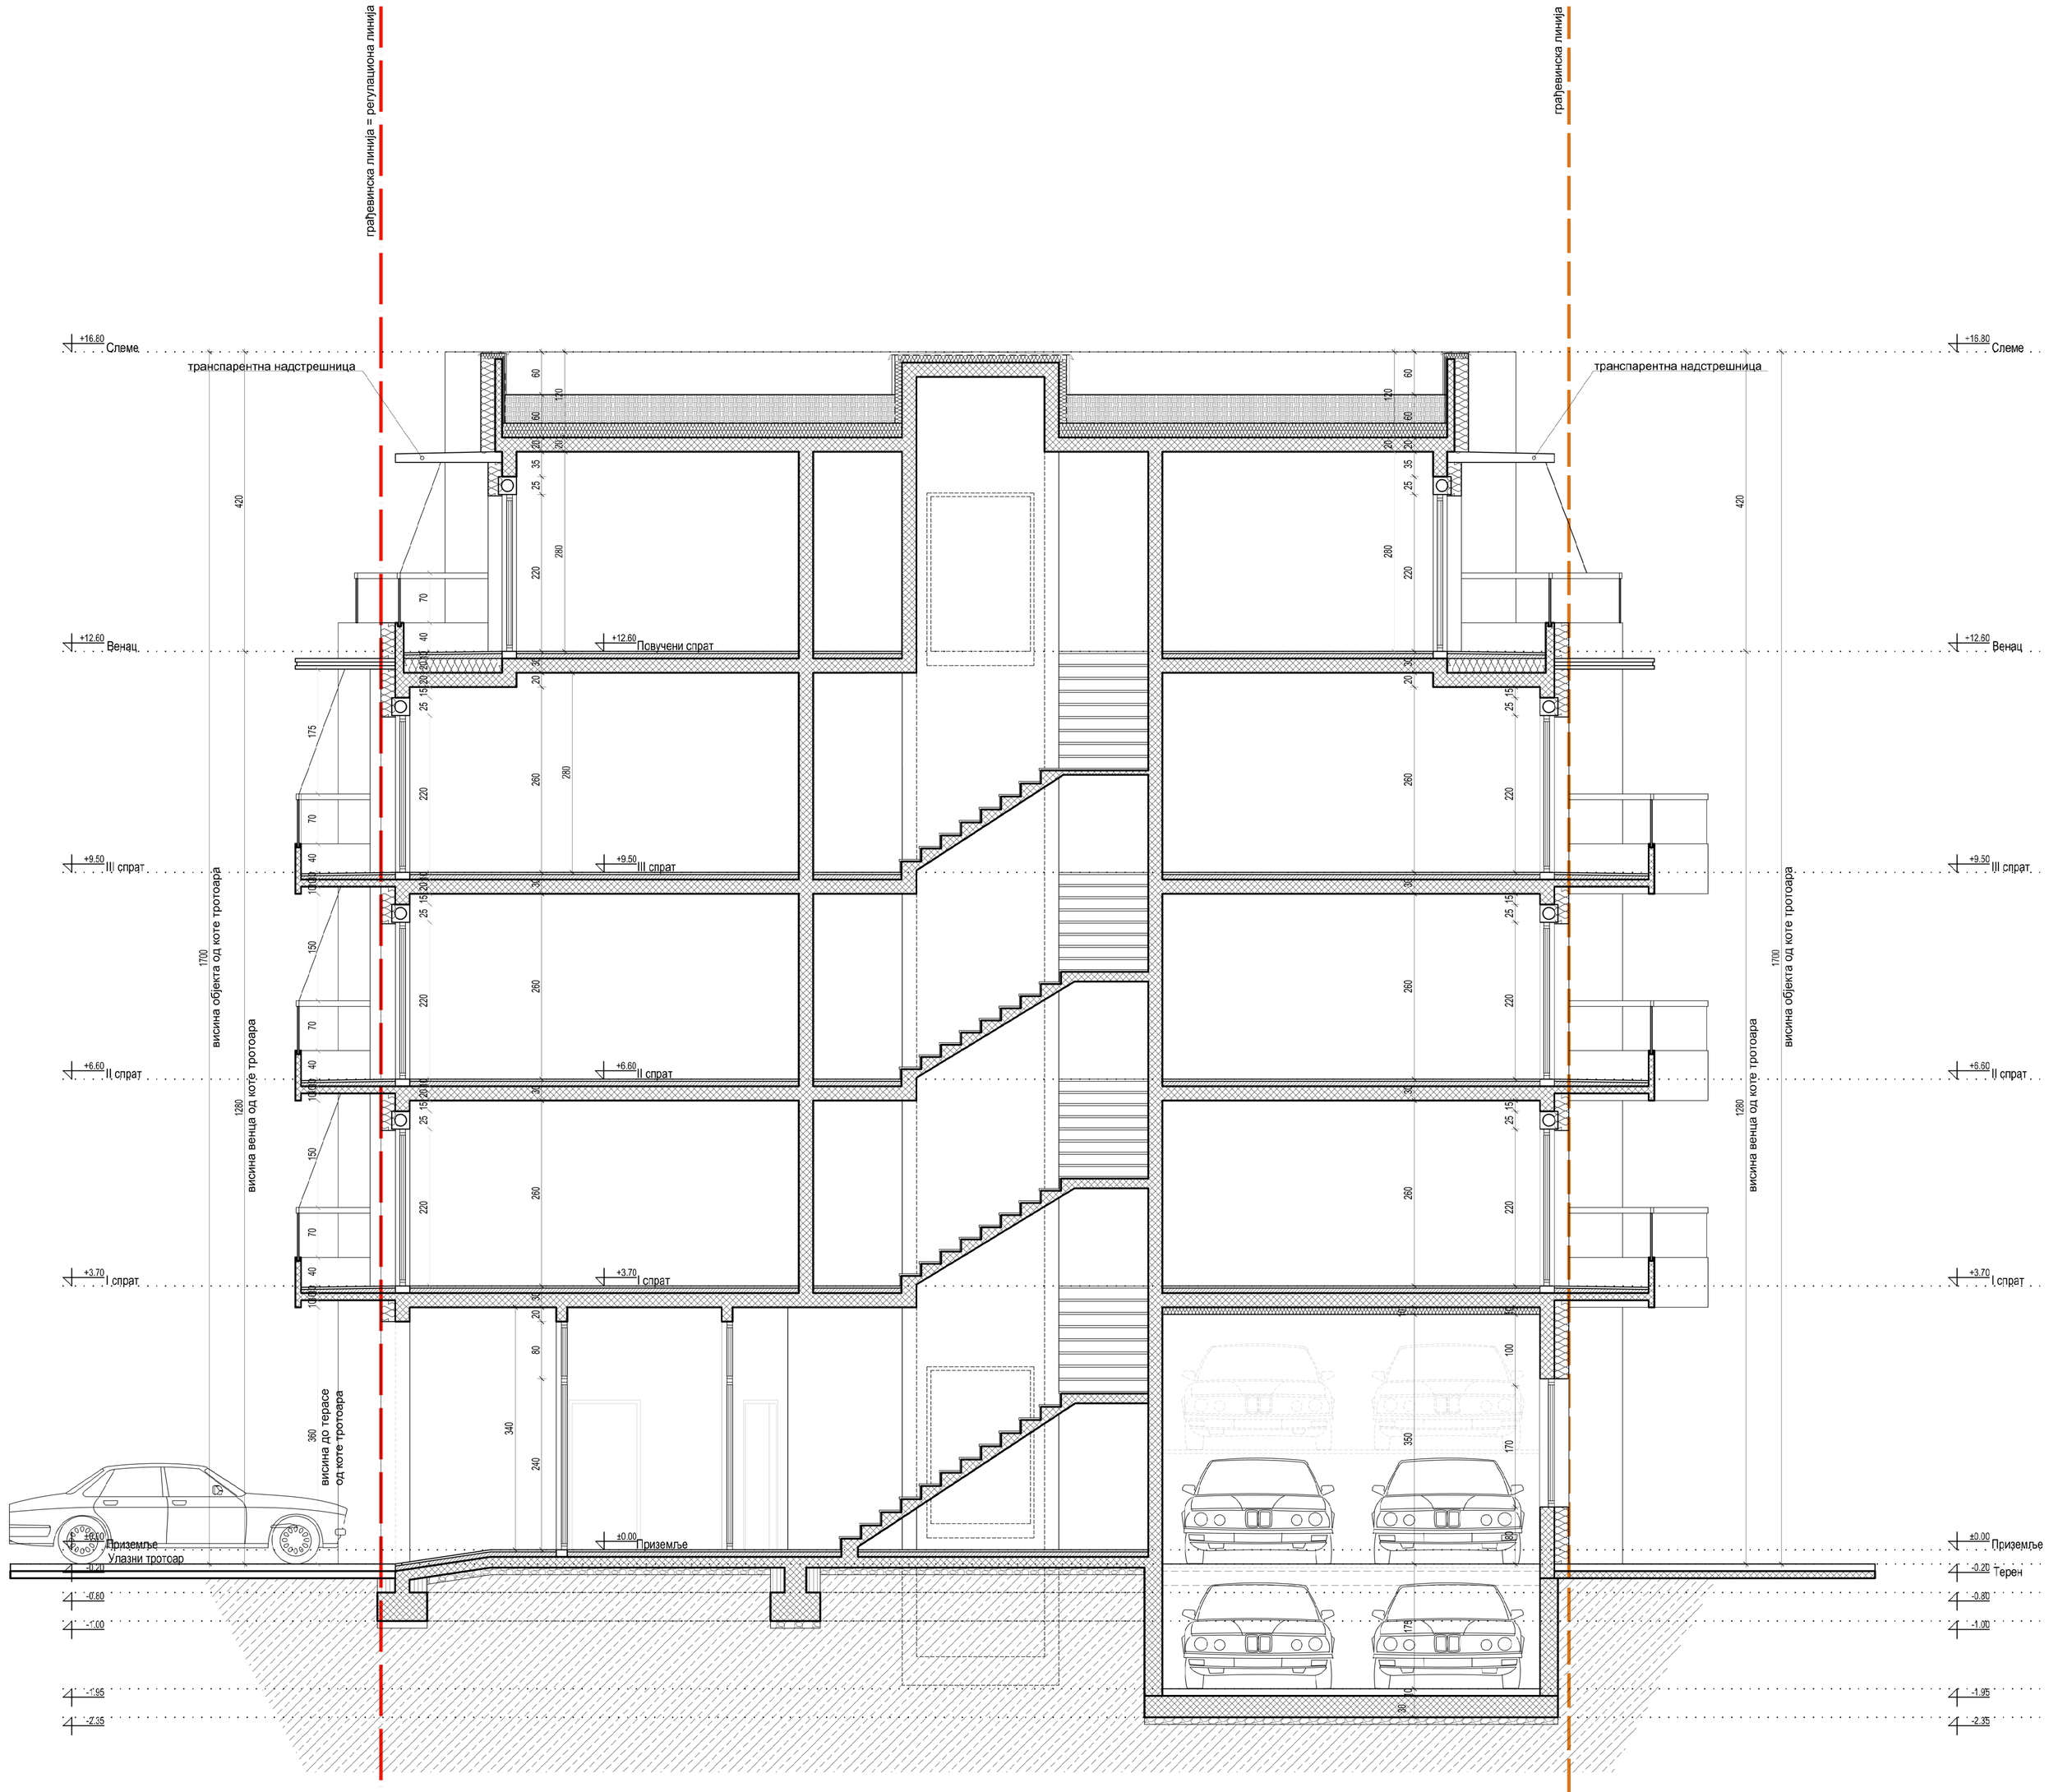

0 1 2 3 4 5 6 7м

РЕЛАТИВНА И АПСОЛУТНА КОТА ПОДА ПРИЗЕМЉА **±0.00 = 77.25**

ЕКОПОЛИС

ЕКОПОЛИС ДОО БЕОГРАД
ПРЕДУЗЕЋЕ ЗА ПРОЈЕКТОВАЊЕ И ИНЖЕЊЕРИНГ
СИБНИЧКА НОВА 3 БР.9, БЕОГРАД

тел: 011/2748 008, 013/30 10 80
email: ms.ekopolis@gmail.com
web: www.ekopolis.co.rs

главни пројектант	Милош Станковић, д.и.а.	
одговорни пројектант	Милош Станковић, д.и.а.	лиценца бр.ЗОС 3582 03
пројектант сарадник	Милан Беч, маст.инж.арх.	
ДОКУМЕНТАЦИЈА		

НАРУЧИЛАЦ	**"Пин медиа про" доо, Ул. Владе Јовановића бр. 3, Шабац**
ОБЈЕКАТ	**Вишепородични стамбени објекат Пр + 3 + Пс**
ЛОКАЦИЈА	**Ул. Светог Саве бр. 73, Панчево КП 3306, КО ПАНЧЕВО**
ПРОЈЕКАТ	**1 - ПРОЈЕКАТ АРХИТЕКТУРЕ**
ЦРТЕЖ	**ПРЕСЕК 1 - 1**

датум	број пројекта	промена
05.2021.	ИДР-052102	

ознака цртежа	размера	лист бр.
ИДП-0521020101-9	1:100	**9**