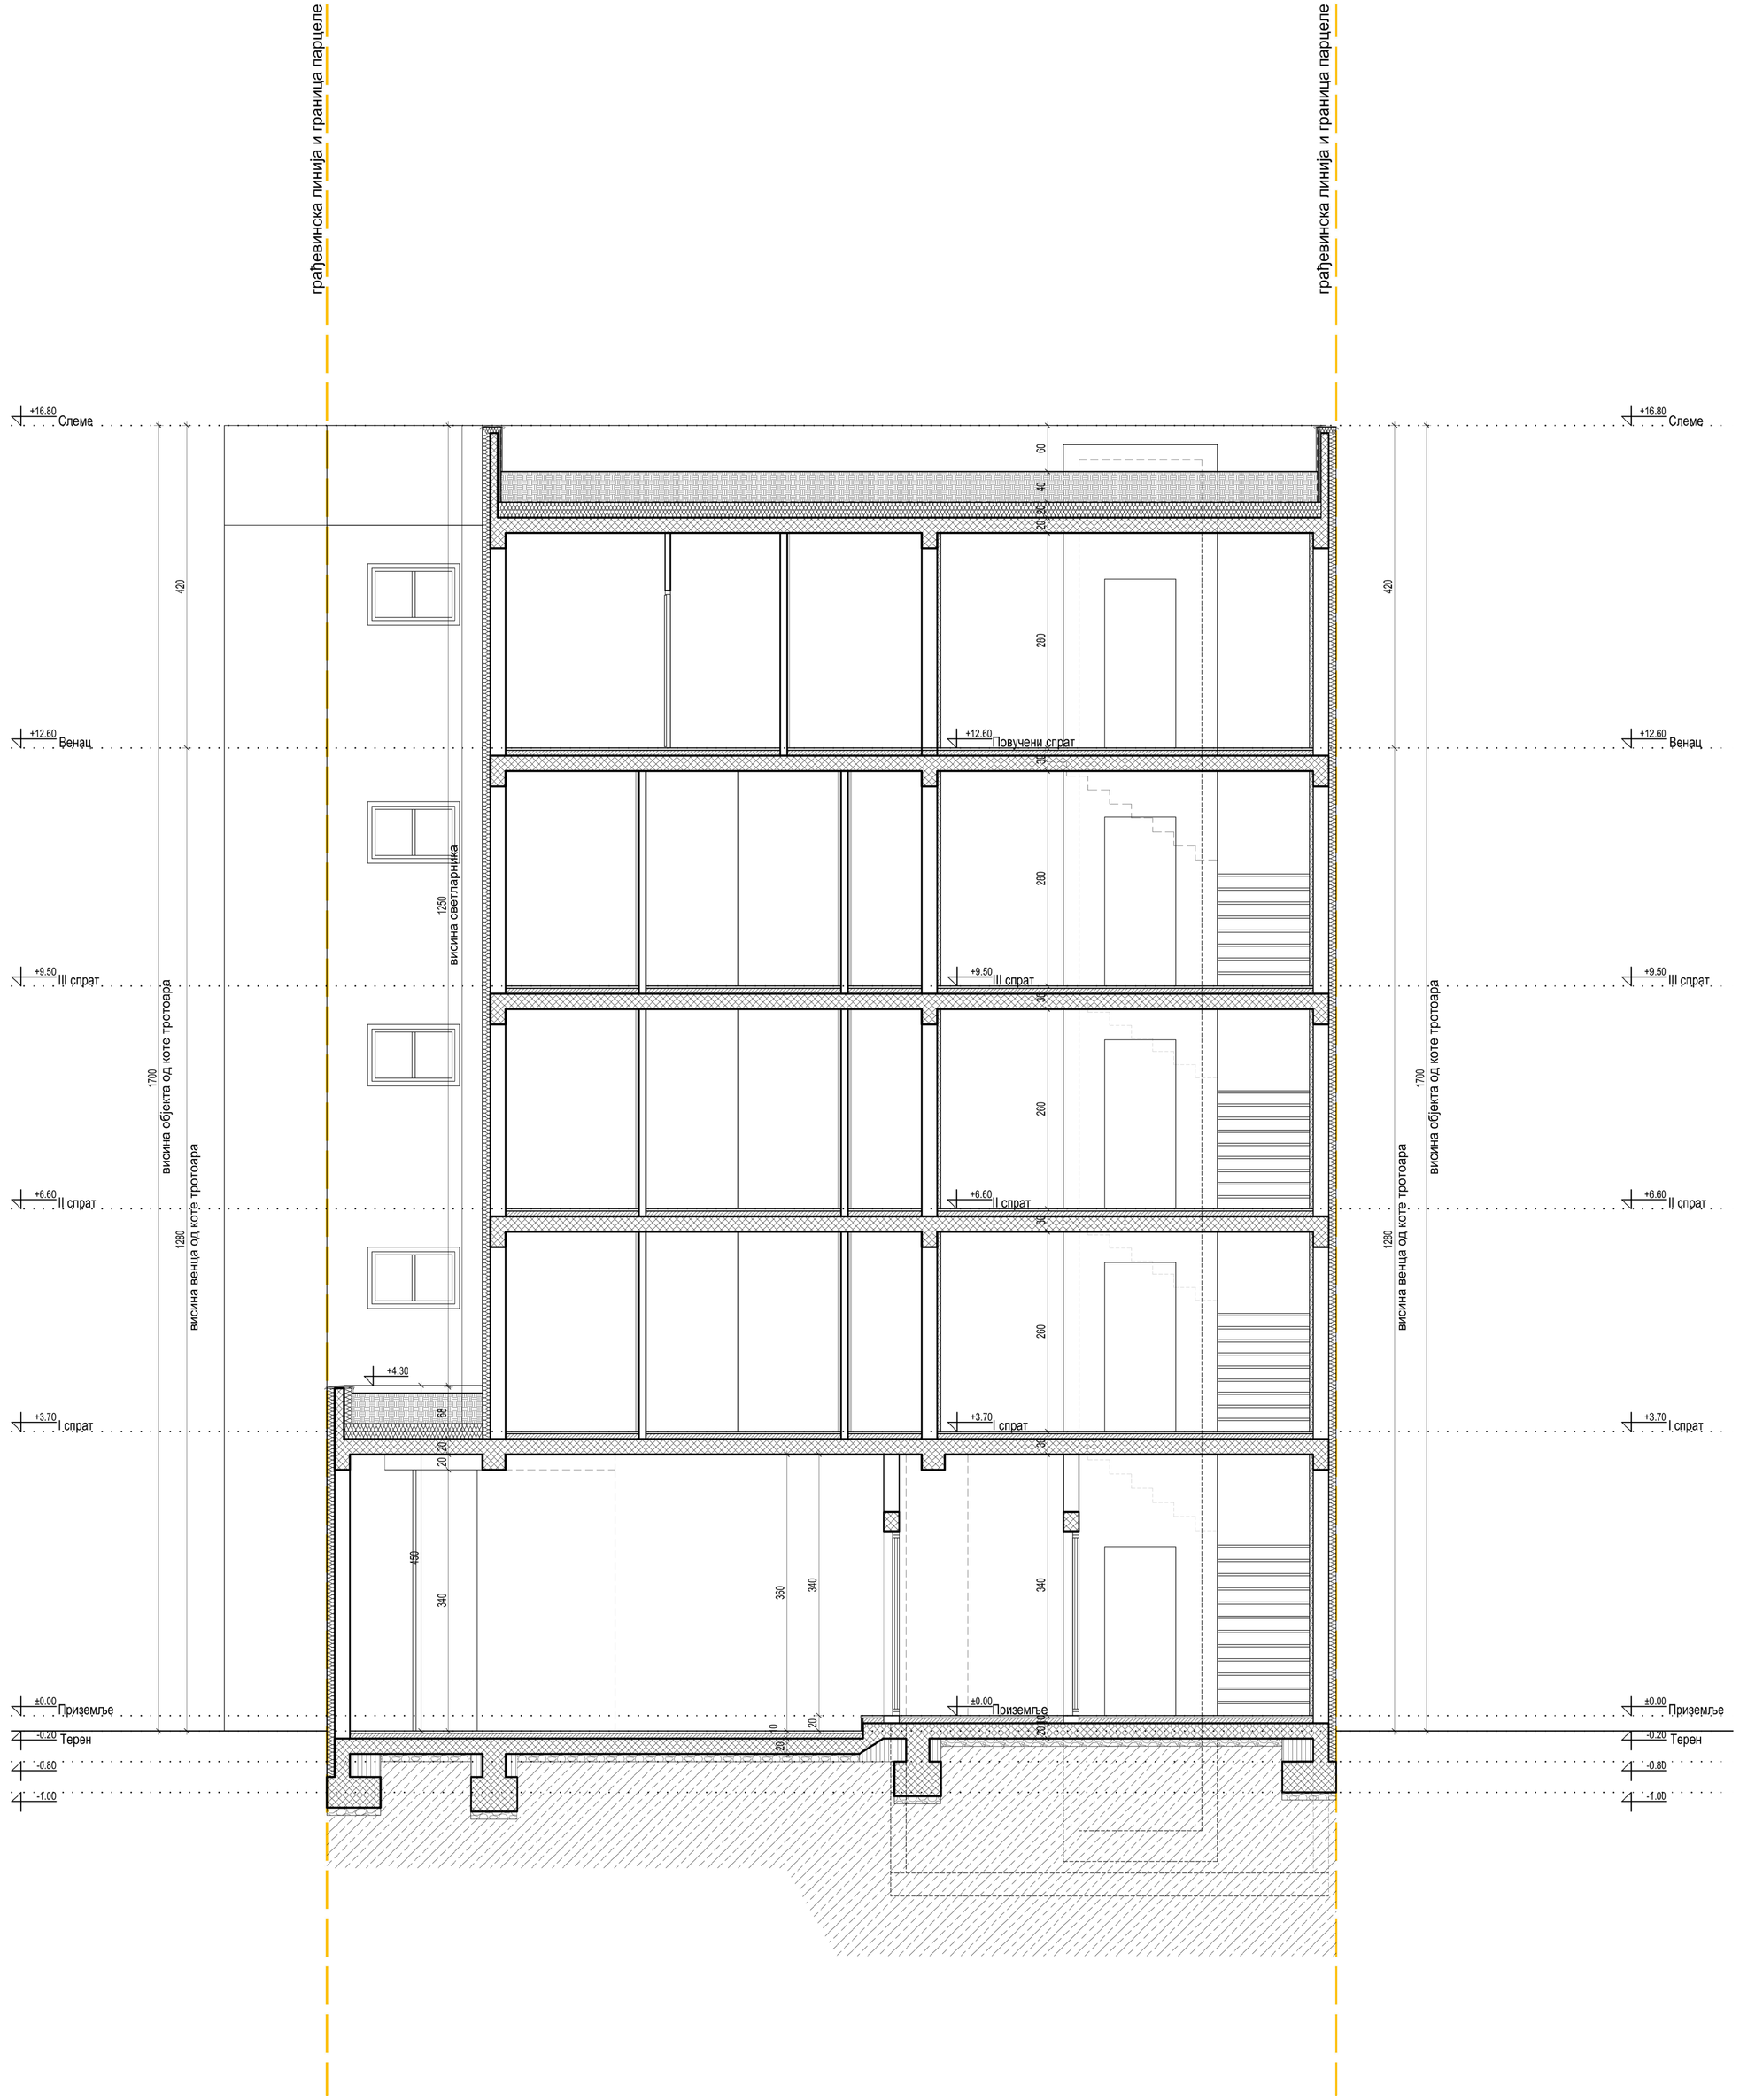

0 1 2 3 4 5 6 7м

РЕЛАТИВНА И АПСОЛУТНА КОТА ПОДА ПРИЗЕМЉА **±0.00 = 77.25**

ЕКОПОЛИС

ЕКОПОЛИС ДОО БЕОГРАД
ПРЕДУЗЕЋЕ ЗА ПРОЈЕКТОВАЊЕ И ИНЖЕЊЕРИНГ
СИБИНИЧКА НОВА 3 БР.9, БЕОГРАД
тел: 011/2748 008, 013/30 10 60
email: ms.ekopolis@gmail.com
web: www.ekopolis.co.rs

главни пројектант	Милош Станковић, д.и.а.
одговорни пројектант	Милош Станковић, д.и.а.
	лиценца бр.300 3562 03
пројектант сарадник	Милан Беч, маст.инж.арх.

ДОКУМЕНТАЦИЈА

датум	број пројекта	нумерак
05.2021.	ИДР-052102	

НАРУЧИЛАЦ
"Пин медиа про" доо,
Ул. Владе Јовановића бр. 3, Шабац

ОБЈЕКАТ
Вишепородични стамбени објекат Пр + 3 + Пс

ЛОКАЦИЈА
Ул. Светог Саве бр. 73, Панчево
КП 3306, КО ПАНЧЕВО

ПРОЈЕКАТ
1 - ПРОЈЕКАТ АРХИТЕКТУРЕ

ЦРТЕЖ
ПРЕСЕК 2 - 2

ознака цртежа	размера	лист бр.
ИДП-0521020101-10	1:100	**10**