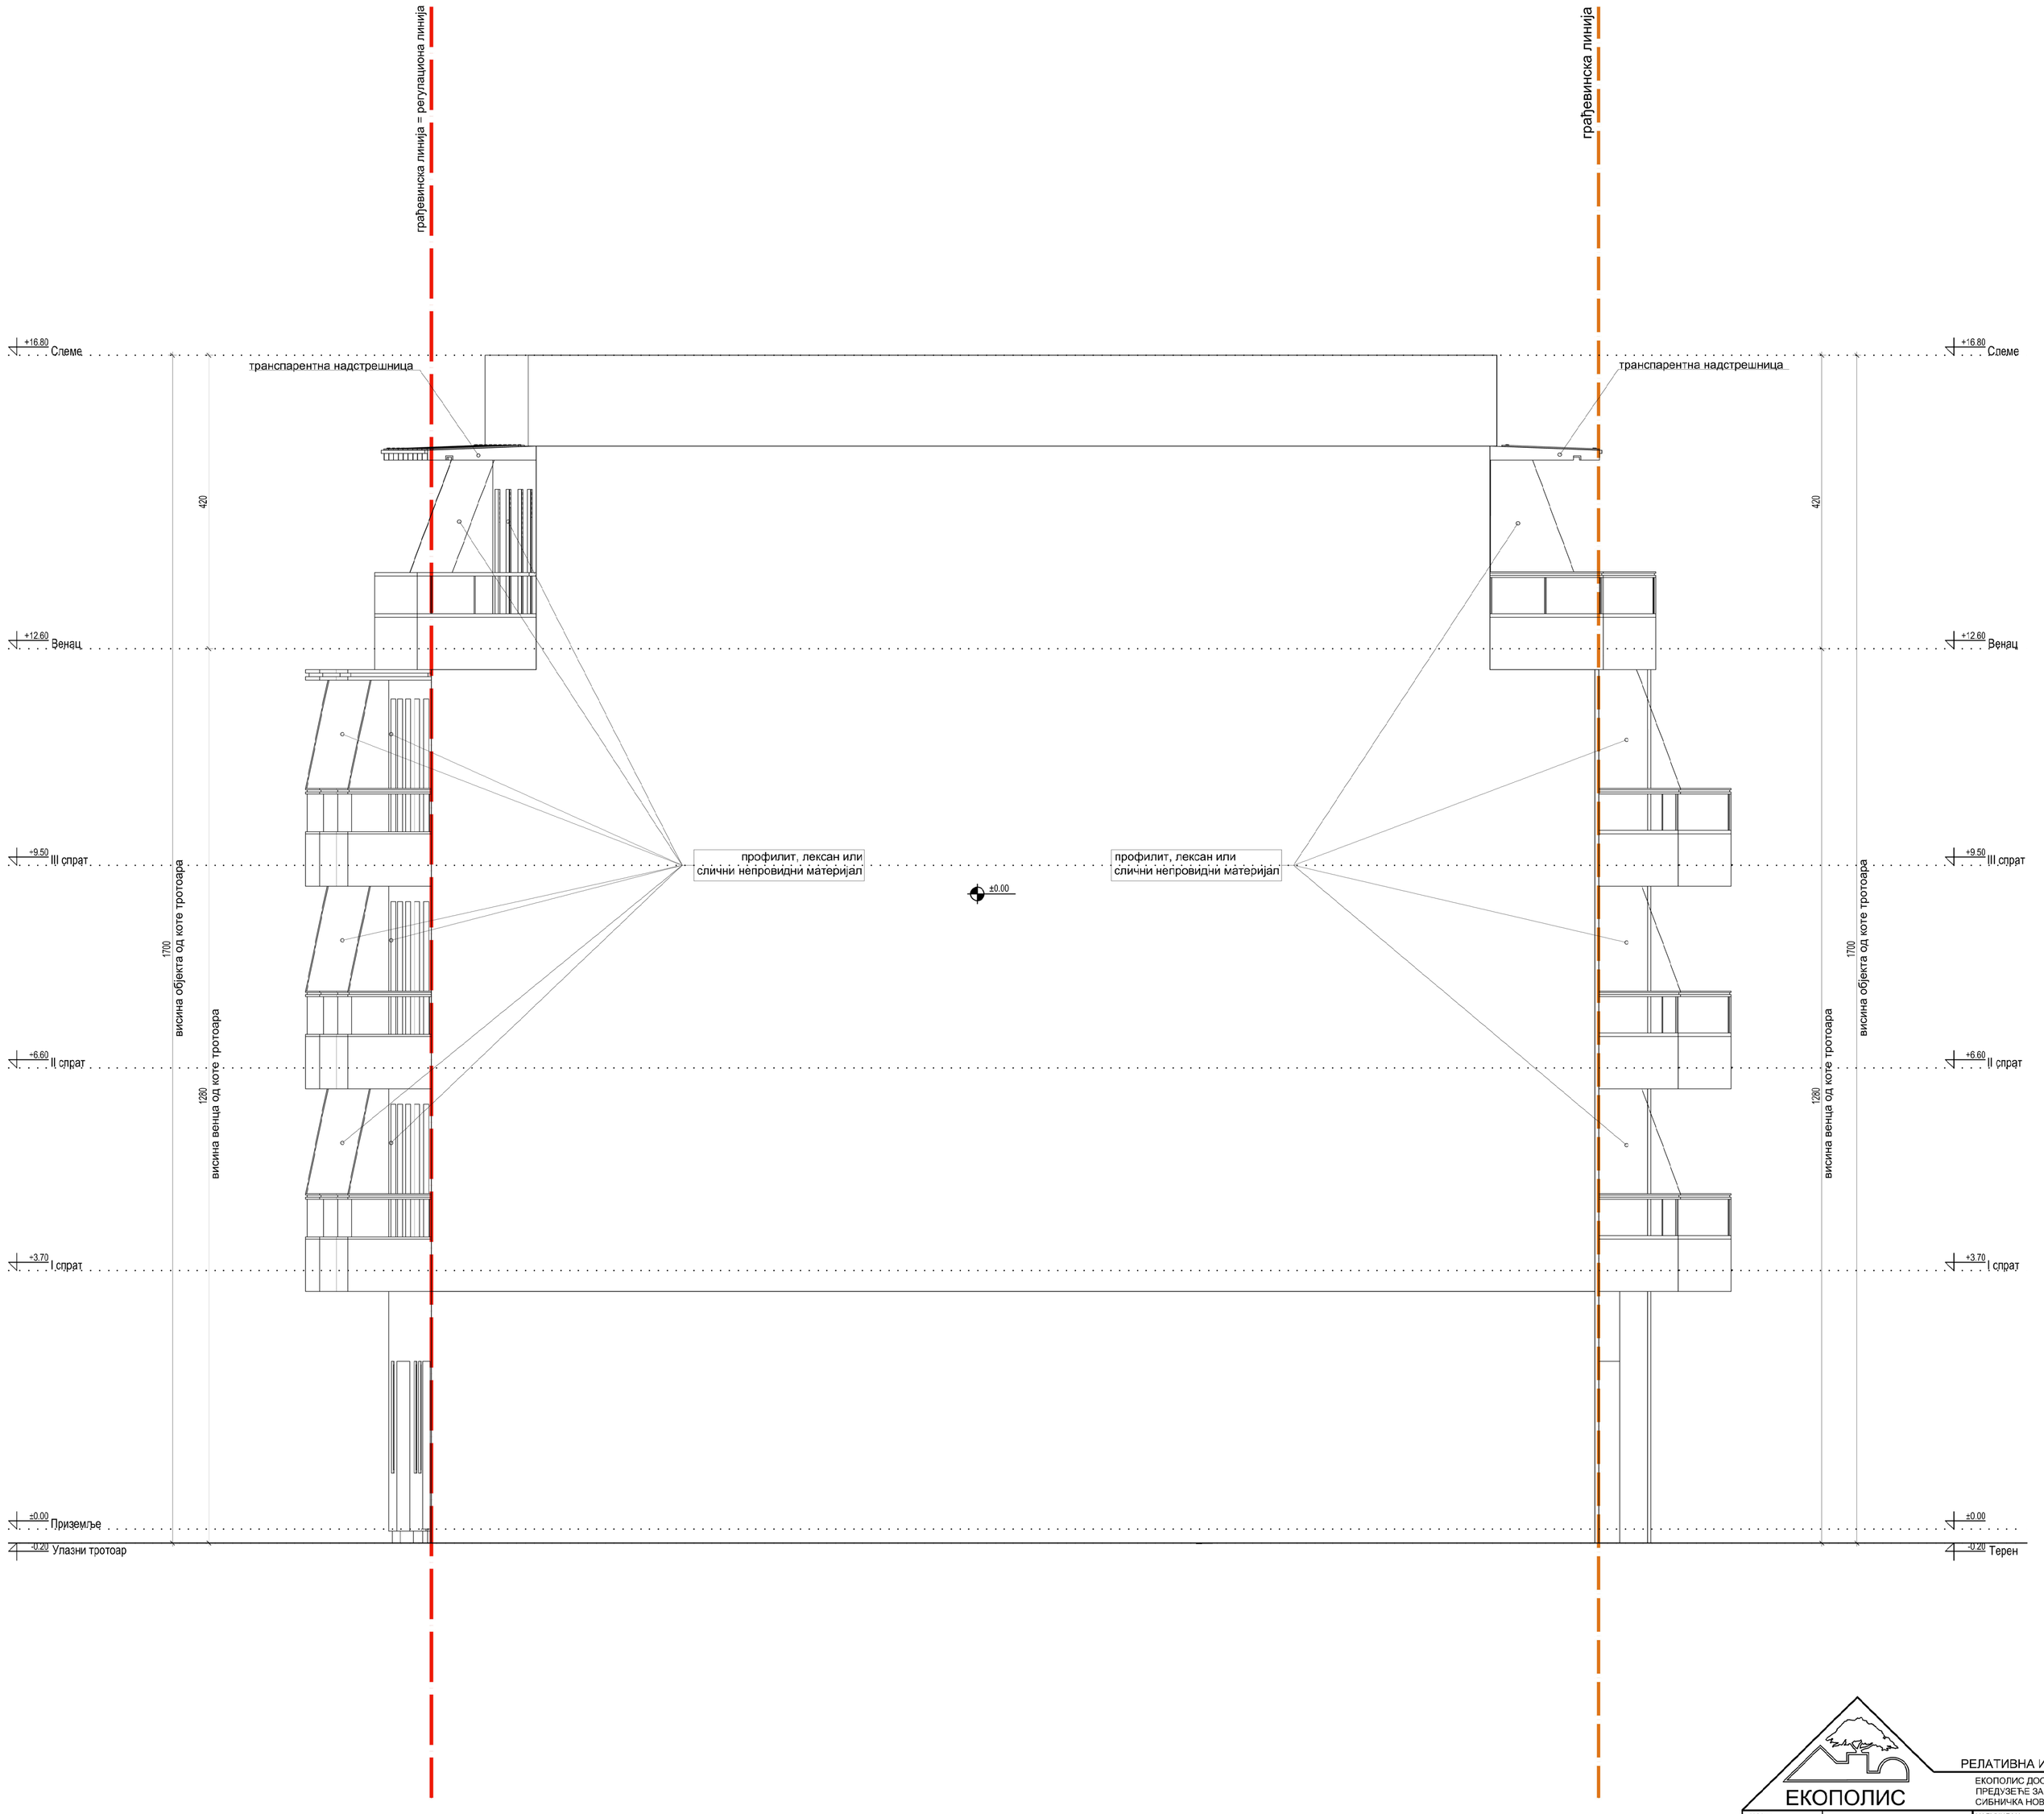

РЕЛАТИВНА И АПСОЛУТНА КОТА ПОДА ПРИЗЕМЉА **±0.00 = 77.25**

ЕКОПОЛИС

ЕКОПОЛИС ДОО БЕОГРАД
ПРЕДУЗЕЋЕ ЗА ПРОЈЕКТОВАЊЕ И ИНЖЕЊЕРИНГ
СИБИНИЧКА НОВА 3 БР.9, БЕОГРАД

тел: 011/2748 008, 013/30 10 80
email: ms.ekopolis@gmail.com
web: www.ekopolis.co.rs

главни пројектант	Милош Станковић, д.и.а.
одговорни пројектант	Милош Станковић, д.и.а.
	лиценца бр.300 3563 03
пројектант сарадник	Милан Бец, маст.инж.арх.
ДОКУМЕНТАЦИЈА	

НАРУЧИЛАЦ	**"Пин медиа про" доо, Ул. Владе Јовановића бр. 3, Шабац**
ОБЈЕКАТ	**Вишепородични стамбени објекат Пр + 3 + Пс**
ЛОКАЦИЈА	**Ул. Светог Саве бр. 73, Панчево КП 3306, КО ПАНЧЕВО**
ПРОЈЕКАТ	**1 - ПРОЈЕКАТ АРХИТЕКТУРЕ**
ЦРТЕЖ	**ИЗГЛЕД 4**

датум	број пројекта	примерак
05.2021.	ИДР-052102	

ознака цртежа	размера	лист бр.
ИДП-0521020101-14	1:100	14