


# Катастарско-топографски план

---

## парц. кат. бр. 2578 и 2579

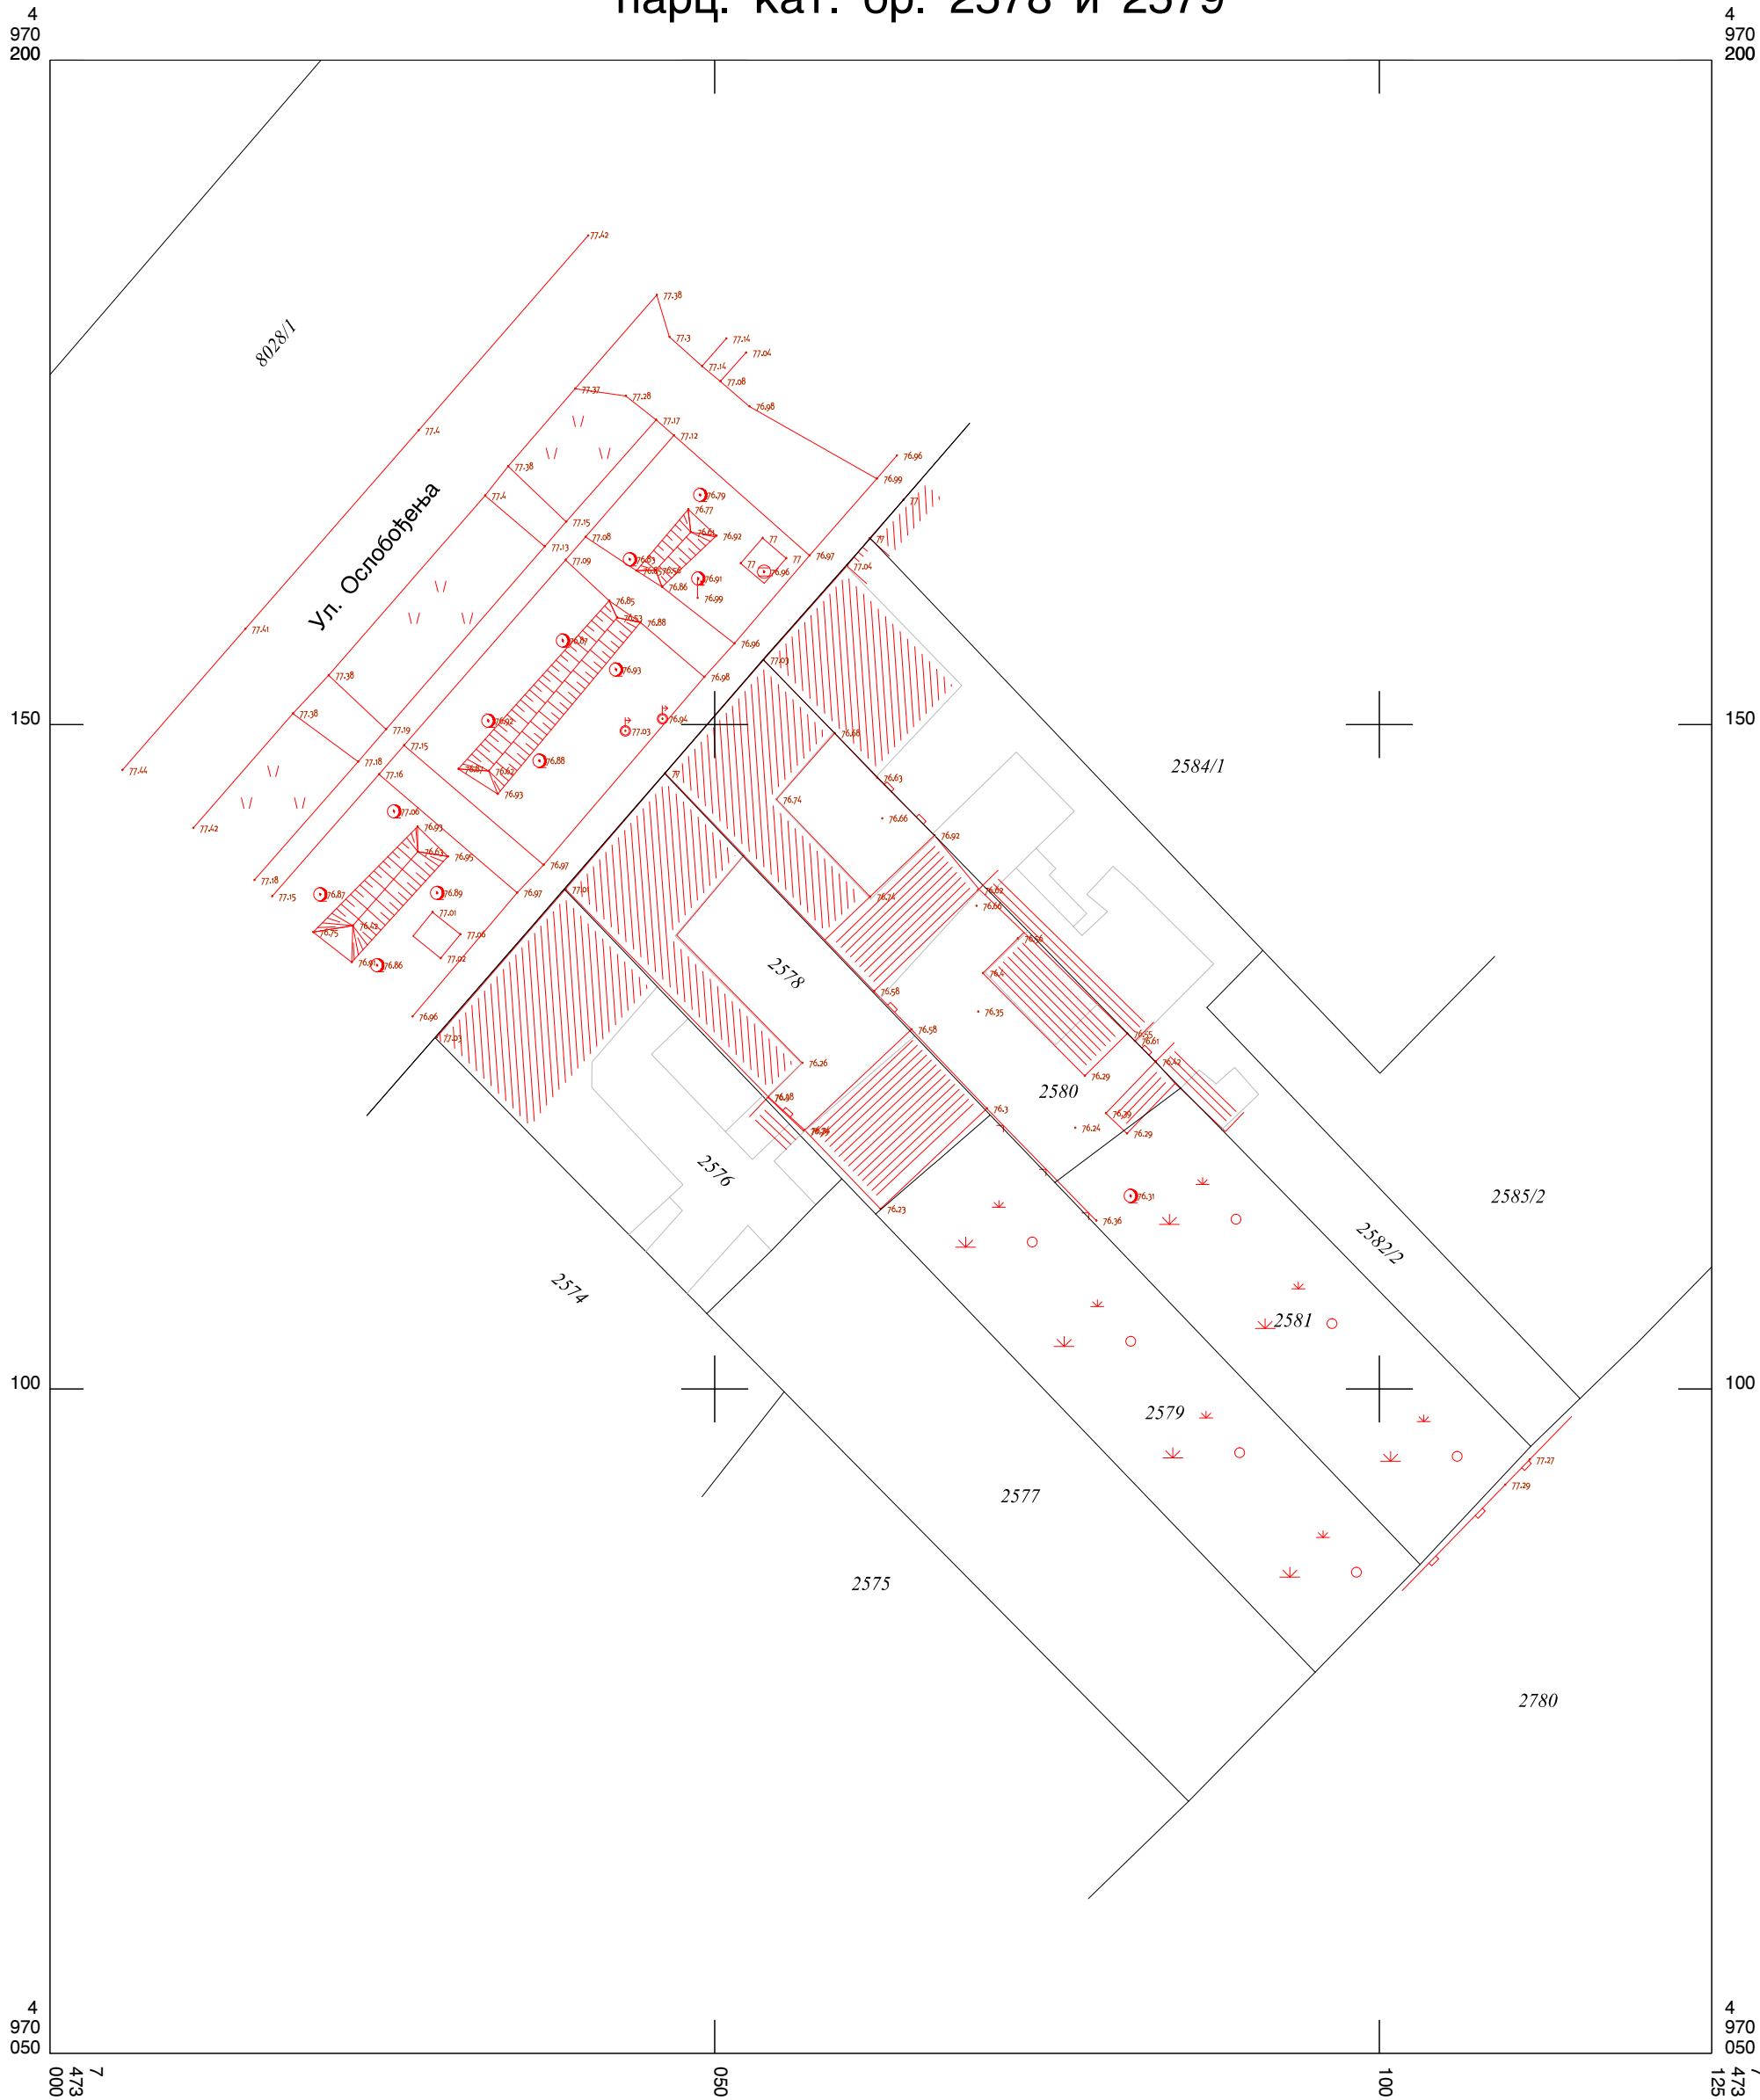

Легенда:

- катастарско стање парцела
- фактичко стање
- катастарско стање објекта

Снимљено дана: 09.09.2021. год.

Директор:

Снишљено дана: 09.09.2021. год.

Директор:

Ненад Н. Герић  
дипл. геод. инж.  
01 0095 11

Ненад Герић, дипл. инж. геод.

Ненад Перић, дипл. инж. геод.