




РЕПУБЛИКА СРБИЈА
РЕПУБЛИЧКИ ГЕОДЕТСКИ ЗАВОД
Служба за катастар непокретности Панчево
Број: 952-111-52259/2020
Датум 25.05.2020.
Панчево

Катастарска општина..... Панчево
Број листа..... 14057

КОПИЈА ПЛАНА

Размера 1:1000.....

Катастарска парцела бр. 16072/2, 16072/3, 16072/4

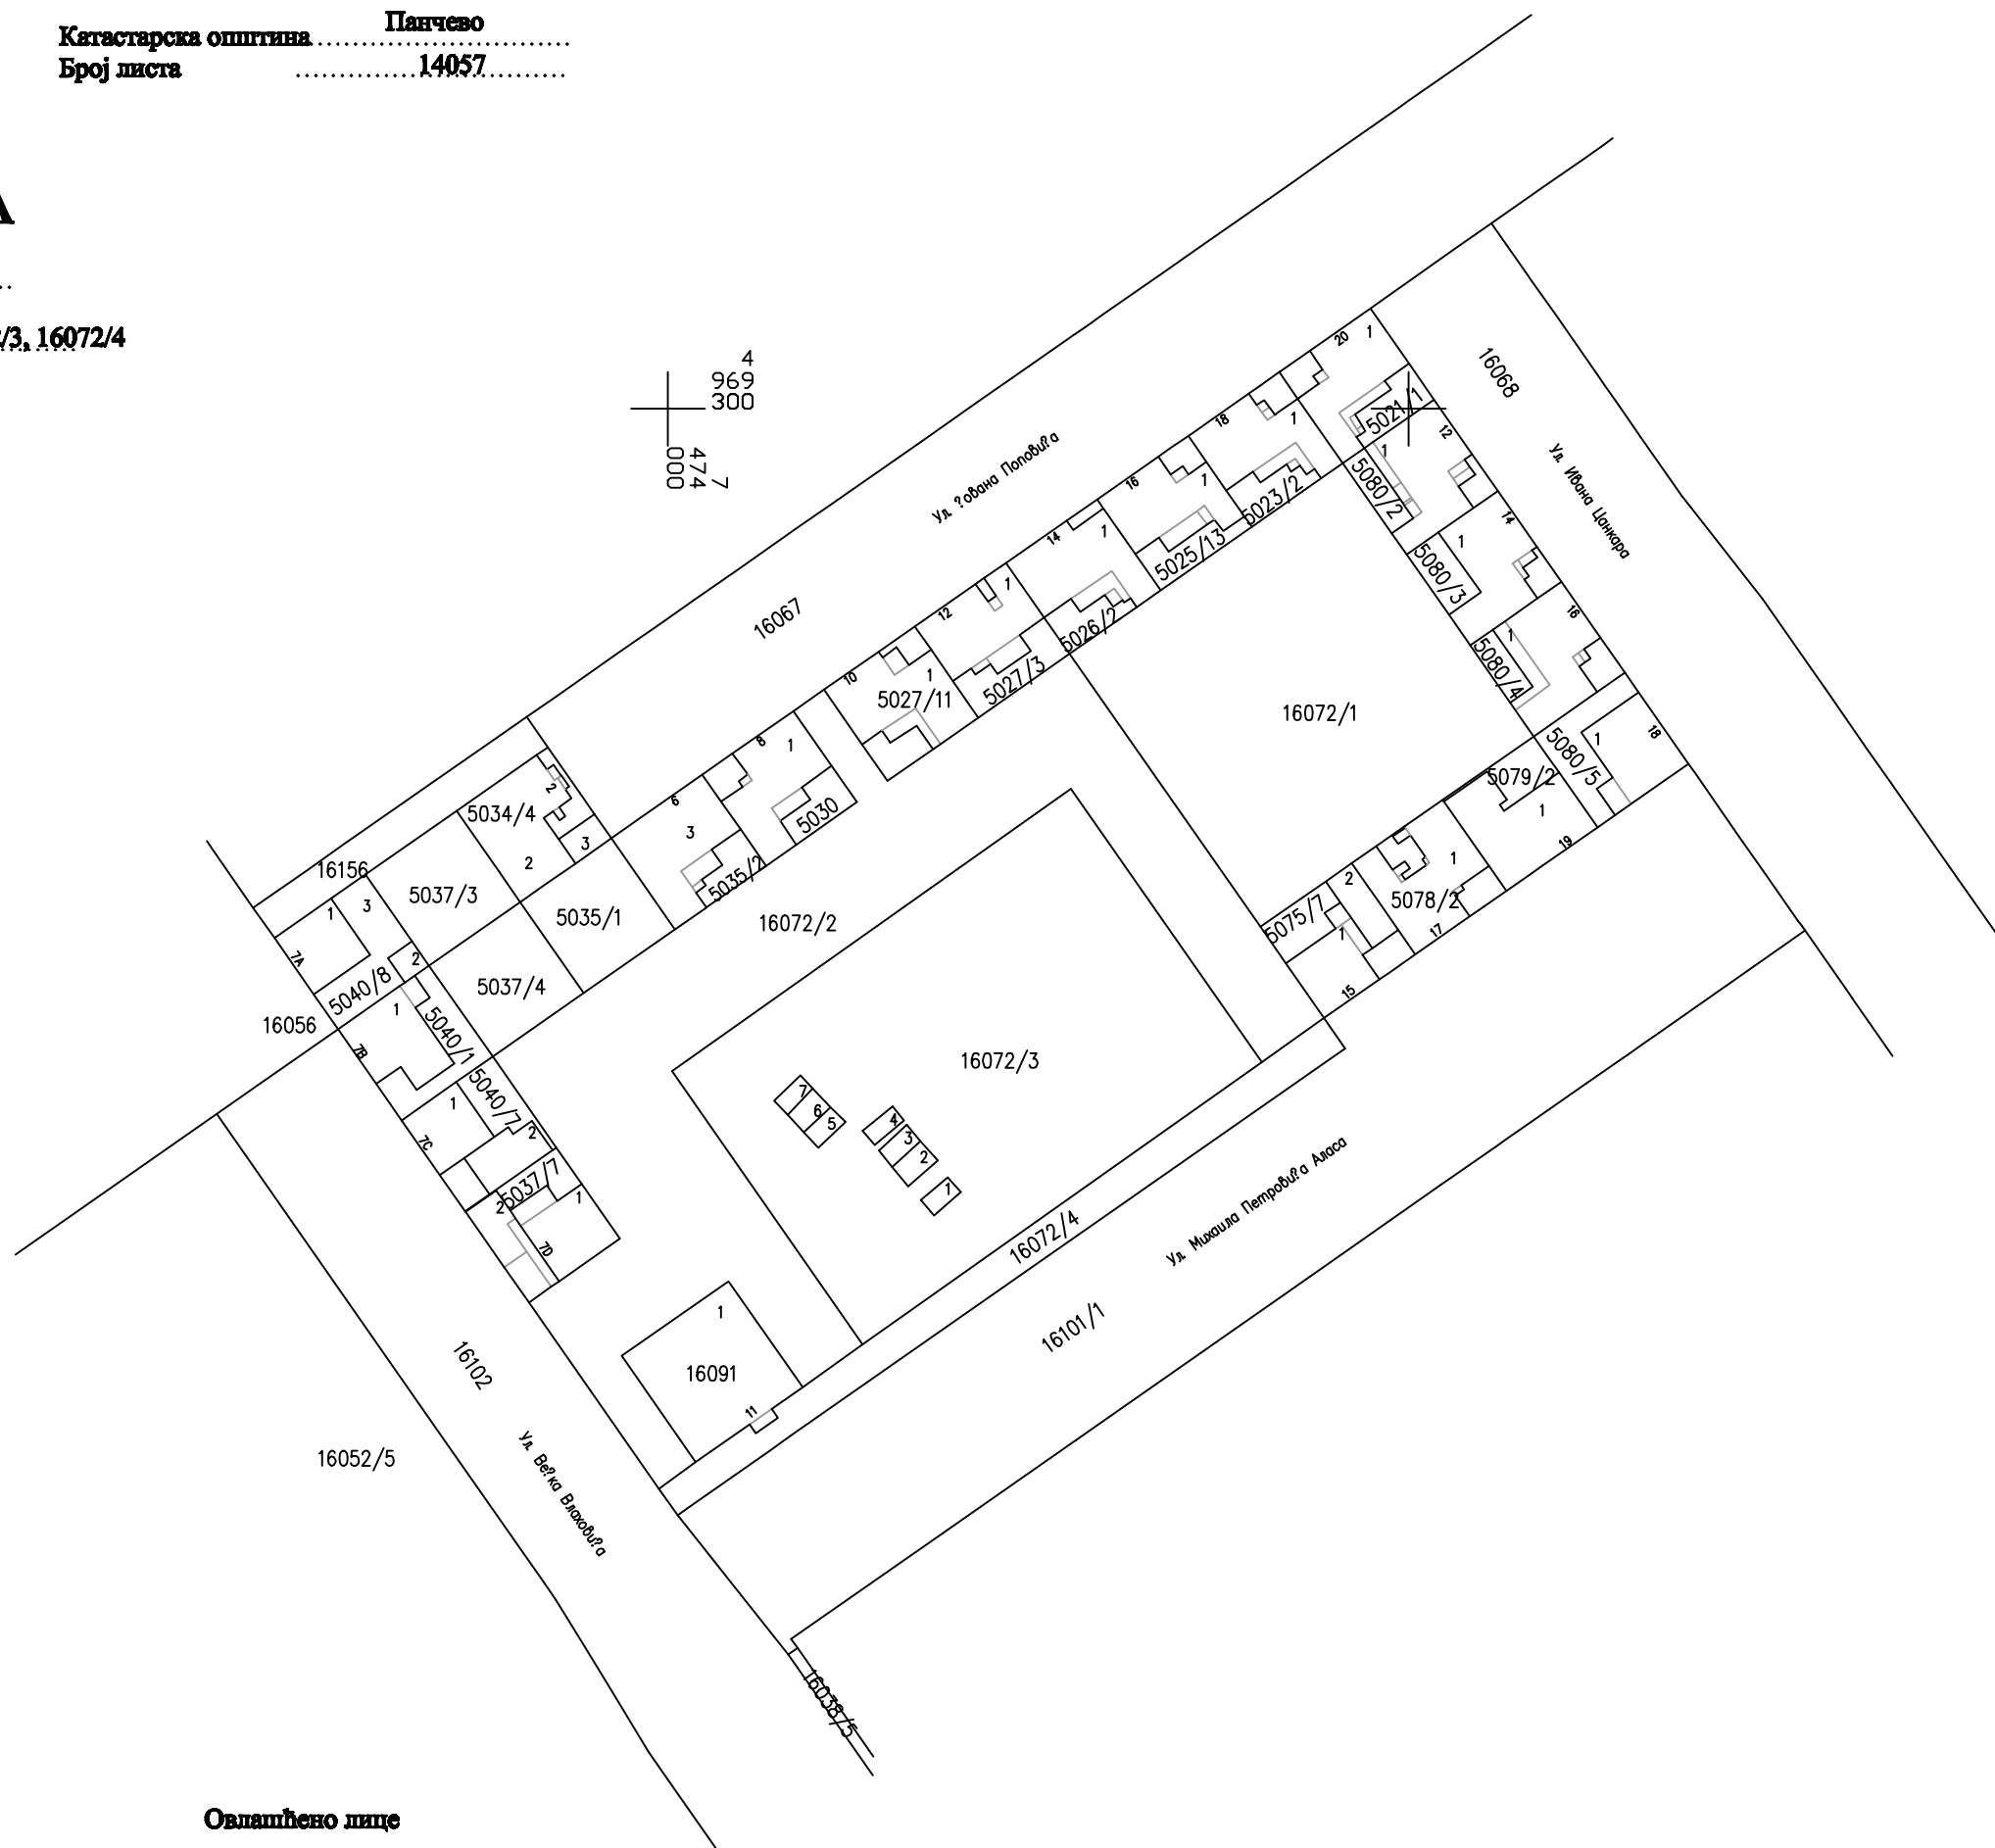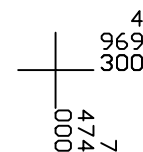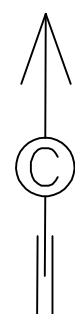

Овлашћено лице

.....

Копија плана је верна оригиналу катастарског плана

Копирао Златко Хација спец.струк.геод.инж.

у Панчеву 25.05.2020. година