



Број тачке	Координате тачака обухвата плана	
	Y(m)	X(m)
Г1	7 474 096.06	4 969 222.97
Г2	7 474 111.72	4 969 200.36
Г3	7 474 108.18	4 969 189.73
Г4	7 474 090.43	4 969 177.46
Г5	7 474 077.86	4 969 176.71
Г6	7 474 064.97	4 969 195.16
Г7	7 474 035.03	4 969 174.23
Г8	7 474 047.91	4 969 155.79
Г9	7 474 030.19	4 969 143.41
Г10	7 474 017.26	4 969 161.81
Г11	7 474 020.80	4 969 164.29
Г12	7 474 021.20	4 969 167.00
Г13	7 474 015.40	4 969 175.30
Г14	7 474 009.83	4 969 181.93
Г15	7 474 008.87	4 969 182.88
Г16	7 473 997.69	4 969 183.85
Г17	7 473 986.15	4 969 175.79
Г18	7 473 985.65	4 969 173.00
Г19	7 473 990.95	4 969 165.43
Г20	7 473 979.41	4 969 157.37
Г21	7 473 966.05	4 969 176.49
Г22	7 473 977.59	4 969 184.56

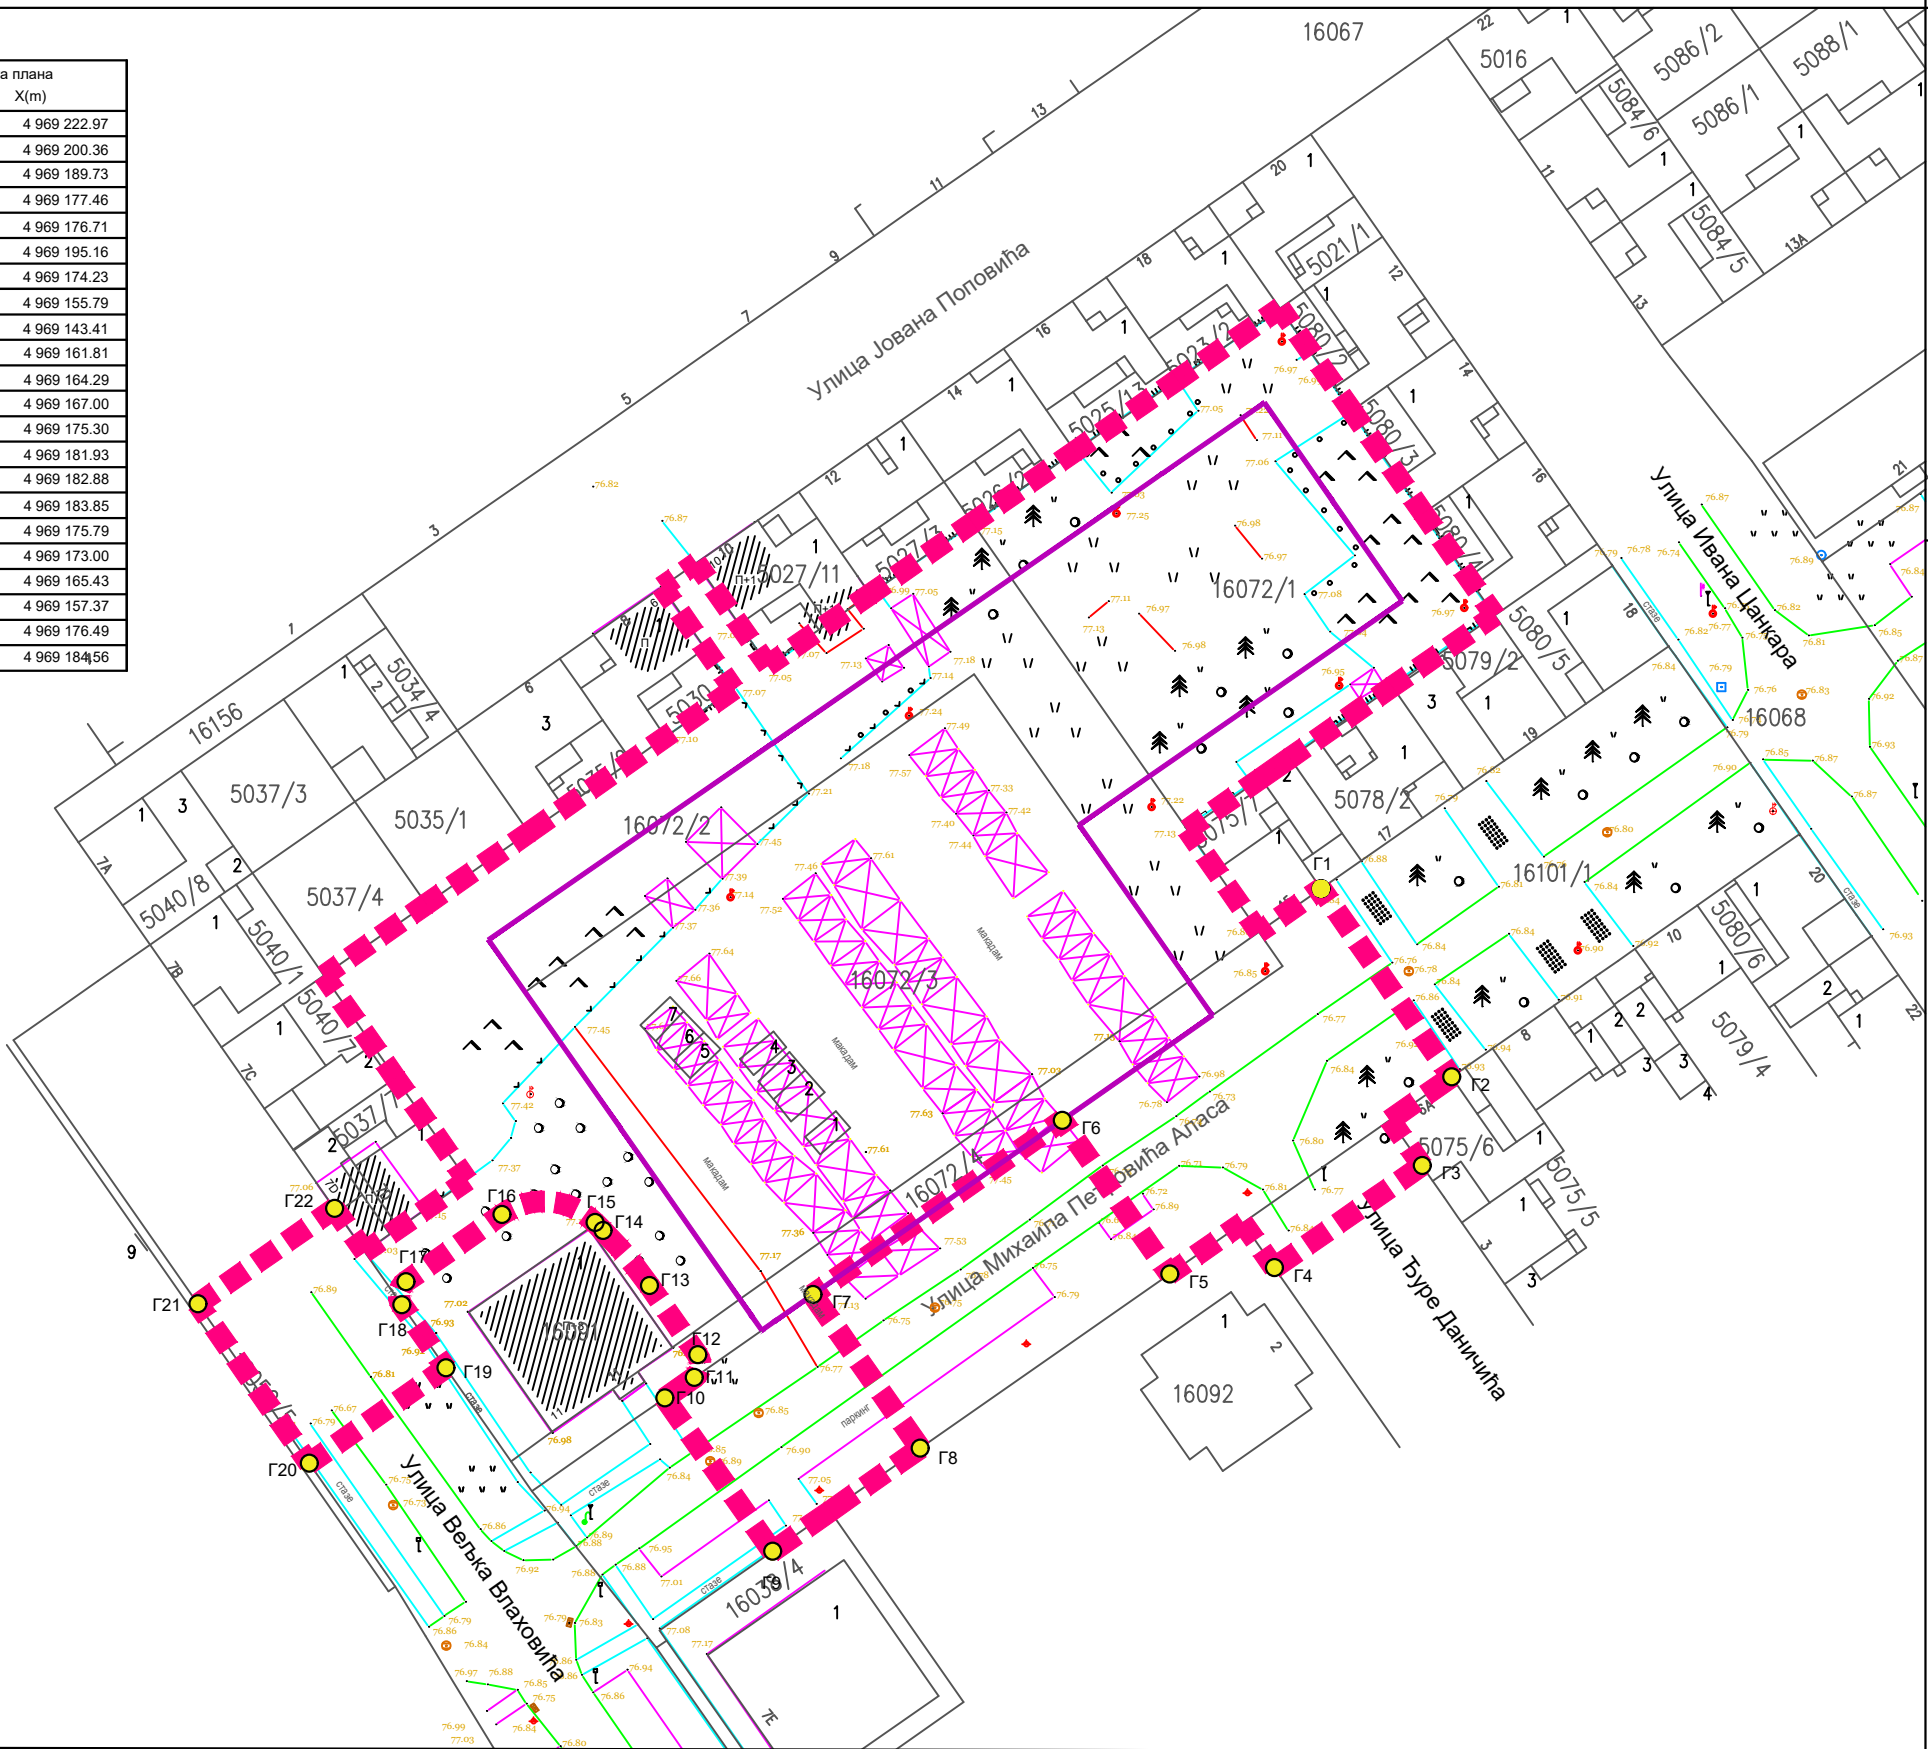

УРБАНИСТИЧКИ ПРОЈЕКАТ
за урбанистичко архитектонску разраду
локације предшколске установе
СТРЕЛИШТЕ ПАНЧЕВО
за КП 16072/1, КП16072/3, и делове
КП16072/2 и КП16072/4

- Легенда
- граница обухвата Урбанистичког пројекта
 - граница комплекса
 - 16072/3 број катастарске парцеле
 - Г1 - Г22 тачке обухвата Урбанистичког пројекта

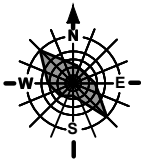

УРБАНИЗАМ ПАНЧЕВО		Назив плана: Урбанистички пројекат за урбанистичко архитектонску разраду локације предшколске установе Стреlišте Панчево за КП 16072/1, КП 16072/2 и делове КП 16072/3 и КП 16072/4	Број: 05-28/2022
Одговорни урбаниста: Славе Бојачевић дипл.инж.арх.		Фаза израде плана:	
Планери сарадници: Марко Марић дипл.инж.град. Татјана Бусан дипл.инж.саоб. Ива Стојанов дипл.просторни планер		Назив цртежа: Граница обухвата урбанистичког пројекта	
Техничка обрада: Весна Ромчев арх.тех.		размера: 1 : 500	број цртежа: 2