


Број тачке	Координате тачака обухвата плана	
	Y(m)	X(m)
Г1	7 474 096.06	4 969 222.97
Г2	7 474 111.72	4 969 200.36
Г3	7 474 108.18	4 969 189.73
Г4	7 474 090.43	4 969 177.46
Г5	7 474 077.86	4 969 176.71
Г6	7 474 064.97	4 969 195.16
Г7	7 474 035.03	4 969 174.23
Г8	7 474 047.91	4 969 155.79
Г9	7 474 030.19	4 969 143.41
Г10	7 474 017.26	4 969 161.81
Г11	7 474 020.80	4 969 164.29
Г12	7 474 021.20	4 969 167.00
Г13	7 474 015.40	4 969 175.30
Г14	7 474 009.83	4 969 181.93
Г15	7 474 008.87	4 969 182.88
Г16	7 473 997.69	4 969 183.85
Г17	7 473 986.15	4 969 175.79
Г18	7 473 985.65	4 969 173.00
Г19	7 473 990.95	4 969 165.43
Г20	7 473 979.41	4 969 157.37
Г21	7 473 966.05	4 969 176.49
Г22	7 473 977.59	4 969 184.56

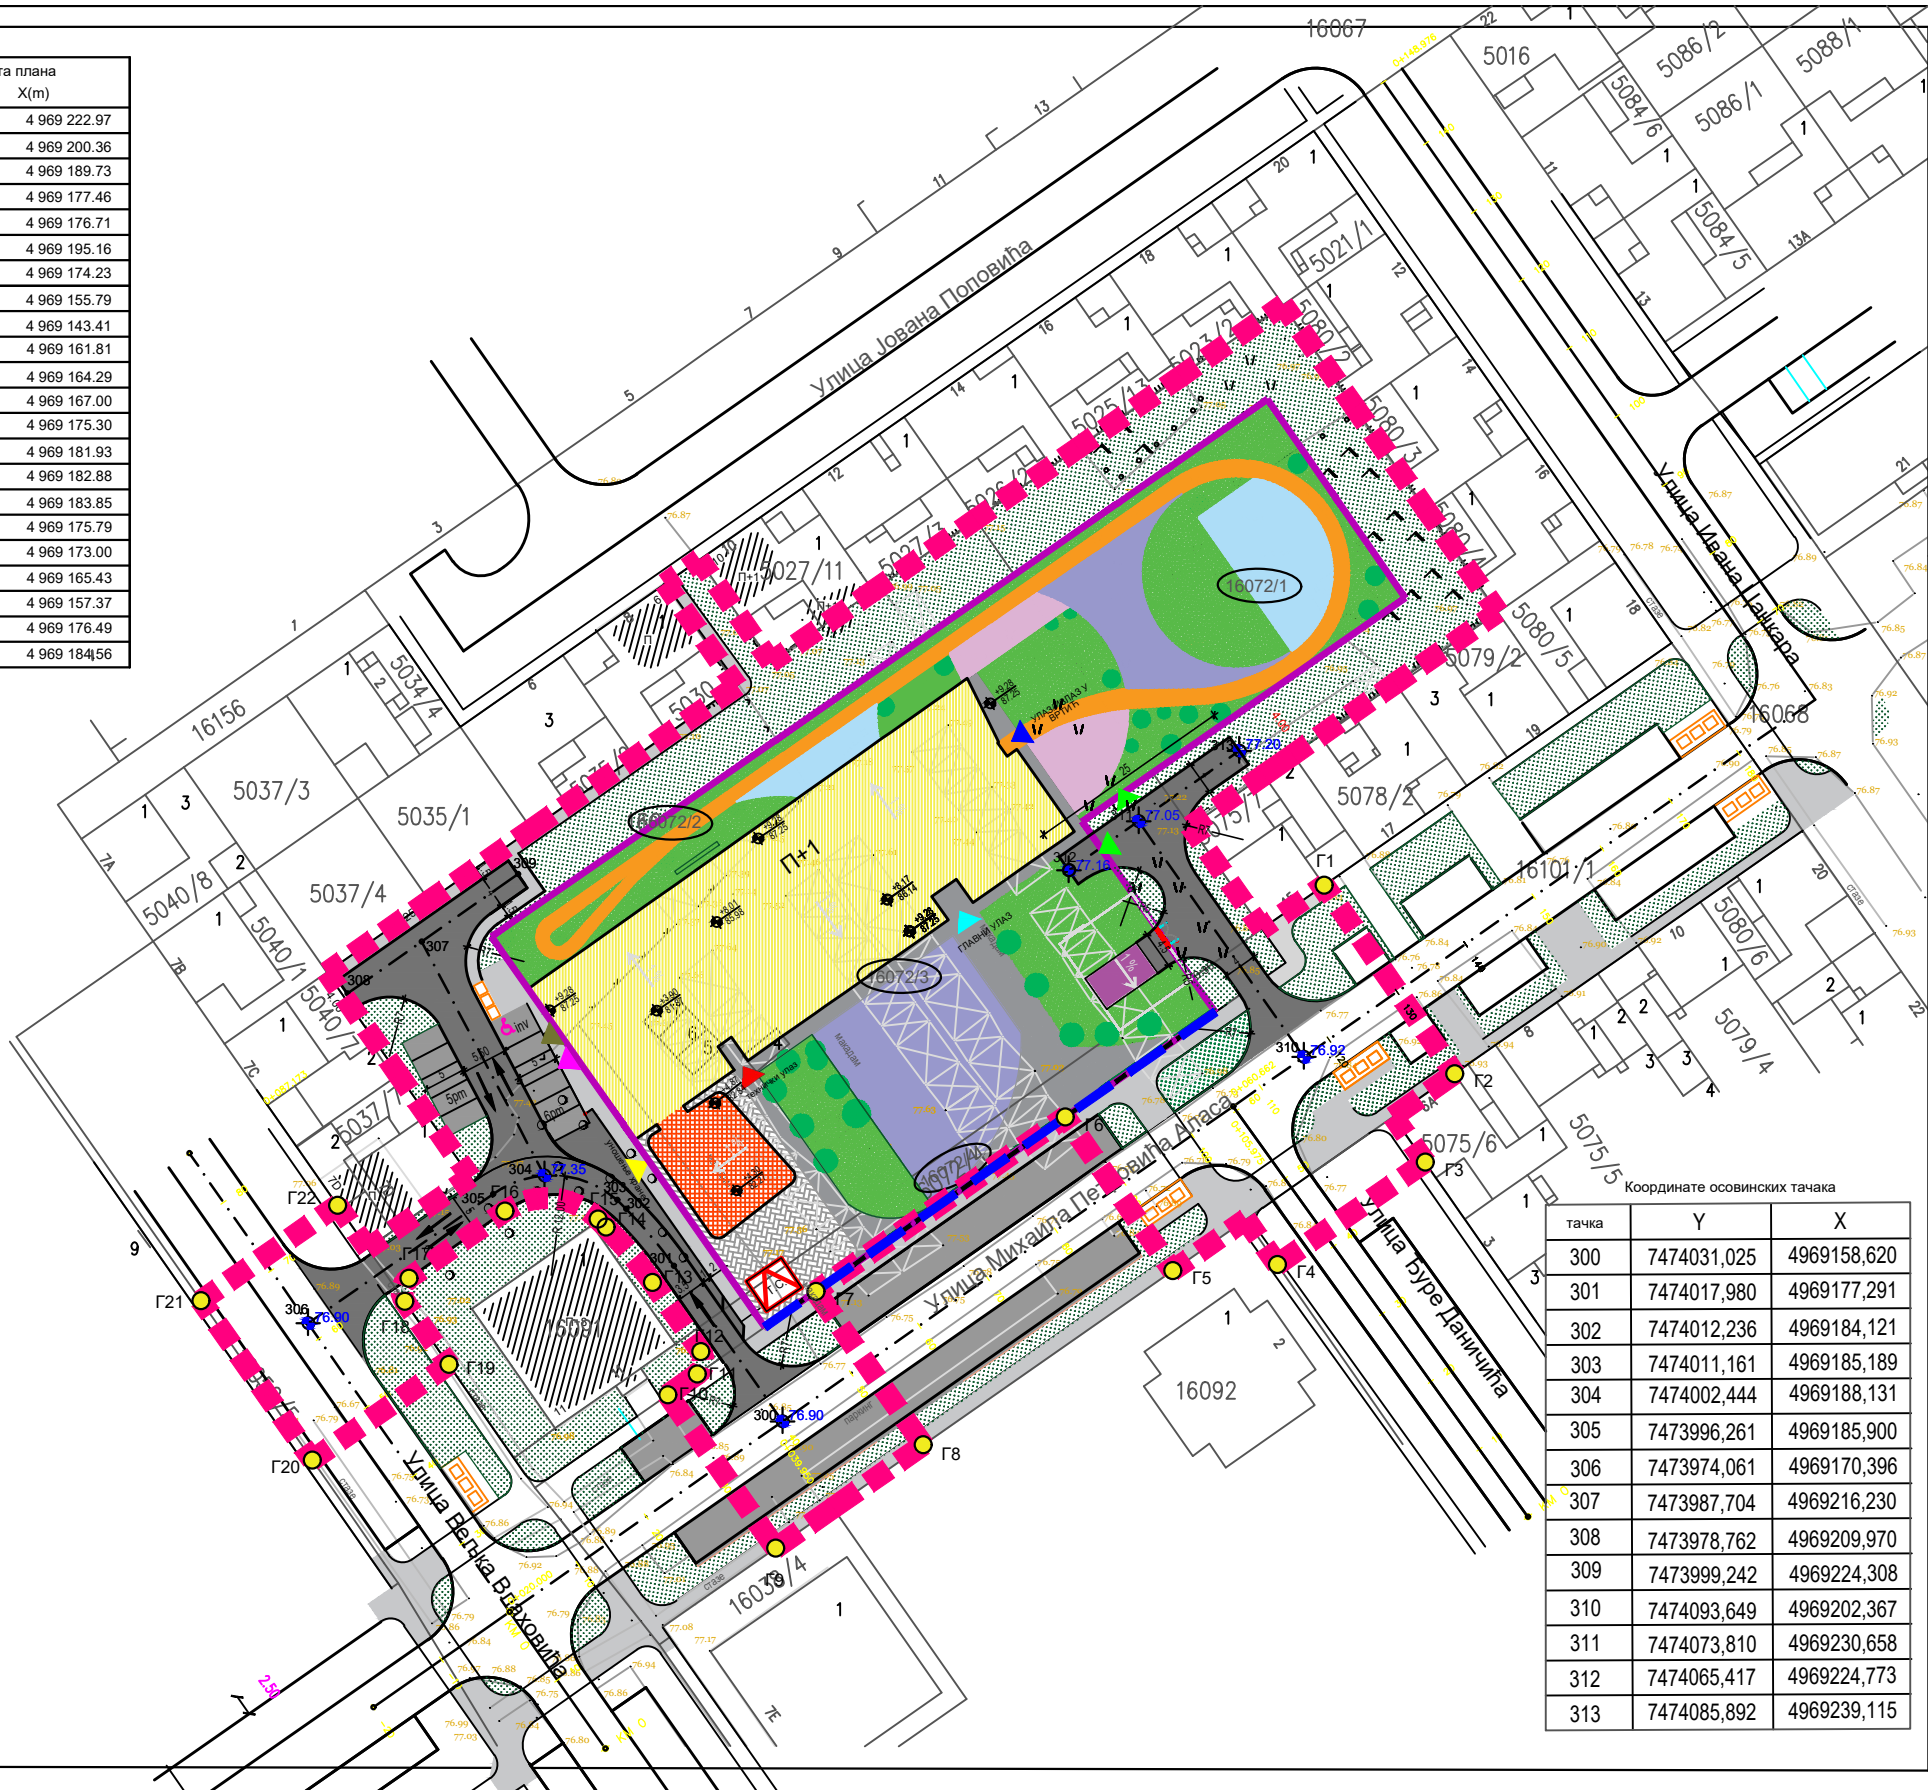


Координате осовинских тачака		
тачка	Y	X
300	7474031,025	4969158,620
301	7474017,980	4969177,291
302	7474012,236	4969184,121
303	7474011,161	4969185,189
304	7474002,444	4969188,131
305	7473996,261	4969185,900
306	7473974,061	4969170,396
307	7473987,704	4969216,230
308	7473978,762	4969209,970
309	7473999,242	4969224,308
310	7474093,649	4969202,367
311	7474073,810	4969230,658
312	7474065,417	4969224,773
313	7474085,892	4969239,115

УРБАНИСТИЧКИ ПРОЈЕКАТ
за урбанистичко архитектонску разраду
локације предшколске установе
СТРЕЛИШТЕ ПАНЧЕВО
за КП 16072/1, КП16072/3, и делове
КП16072/2 и КП16072/4

Легенда

- граница обухвата Урбанистичког пројекта
- граница комплекса
- број катастарске парцеле
- Г1-Г22 тачке обухвата Урбанистичког пројекта
- регулациона линија
- грађевинска линија
- коте нивелације
- спратност П+1
- спратност П
- поплочане површине
- приступне површине
- зелене површине
- игралиште
- стаза
- трафо станица
- простор за смештај маш.инст.
- саобраћајне површине
- блоковско зеленило
- главни улаз у вртић
- технички улаз у вртић
- улаз / излаз у вртић
- улаз/излаз у двориште
- изношење смећа
- уношење хране
- издавање хране

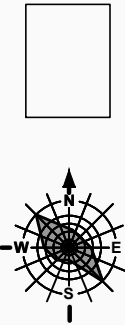

УРБАНИЗАМ ПАНЧЕВО		Име и презиме: Славе Бојачијевић	Број: 05-28/2022
Планирао: Сарадници: Ива Стојанов Марио Марић Јован Станковић Дамир Јовановић		Име и презиме: Славе Бојачијевић	Број: 05-28/2022
Техничка обрада: Весна Ромчев		Име и презиме: Славе Бојачијевић	Број: 05-28/2022
Размера: 1 : 500		Име и презиме: Славе Бојачијевић	Број: 05-28/2022
Број цртежа: 3		Име и презиме: Славе Бојачијевић	Број: 05-28/2022