


Број тачке	Координате тачака обухвата плана	
	Y(m)	X(m)
Г1	7 474 096.06	4 969 222.97
Г2	7 474 111.72	4 969 200.36
Г3	7 474 108.18	4 969 189.73
Г4	7 474 090.43	4 969 177.46
Г5	7 474 077.86	4 969 176.71
Г6	7 474 064.97	4 969 195.16
Г7	7 474 035.03	4 969 174.23
Г8	7 474 047.91	4 969 155.79
Г9	7 474 030.19	4 969 143.41
Г10	7 474 017.26	4 969 161.81
Г11	7 474 020.80	4 969 164.29
Г12	7 474 021.20	4 969 167.00
Г13	7 474 015.40	4 969 175.30
Г14	7 474 009.83	4 969 181.93
Г15	7 474 008.87	4 969 182.88
Г16	7 473 997.69	4 969 183.85
Г17	7 473 986.15	4 969 175.79
Г18	7 473 985.65	4 969 173.00
Г19	7 473 990.95	4 969 165.43
Г20	7 473 979.41	4 969 157.37
Г21	7 473 966.05	4 969 176.49
Г22	7 473 977.59	4 969 184.56

Легенда	
	граница обухвата Урбанистичког пројекта
	граница комплекса
	Г1-Г22 тачке обухвата Урбанистичког пројекта
	регулациона линија
	грађевинска линија
	објект вртића
	поплочане површине
	приступне површине
	зелене површине
	игралиште
	стаза
	трафо станица
	простор за смештај маш.инст.
	саобраћајне површине
	блоковско зеленило
	главни улаз у вртић
	технички улаз у вртић
	улаз / излаз у вртић
	улаз/излаз у двориште
	изношење смећа
	уношење хране
	издавање хране

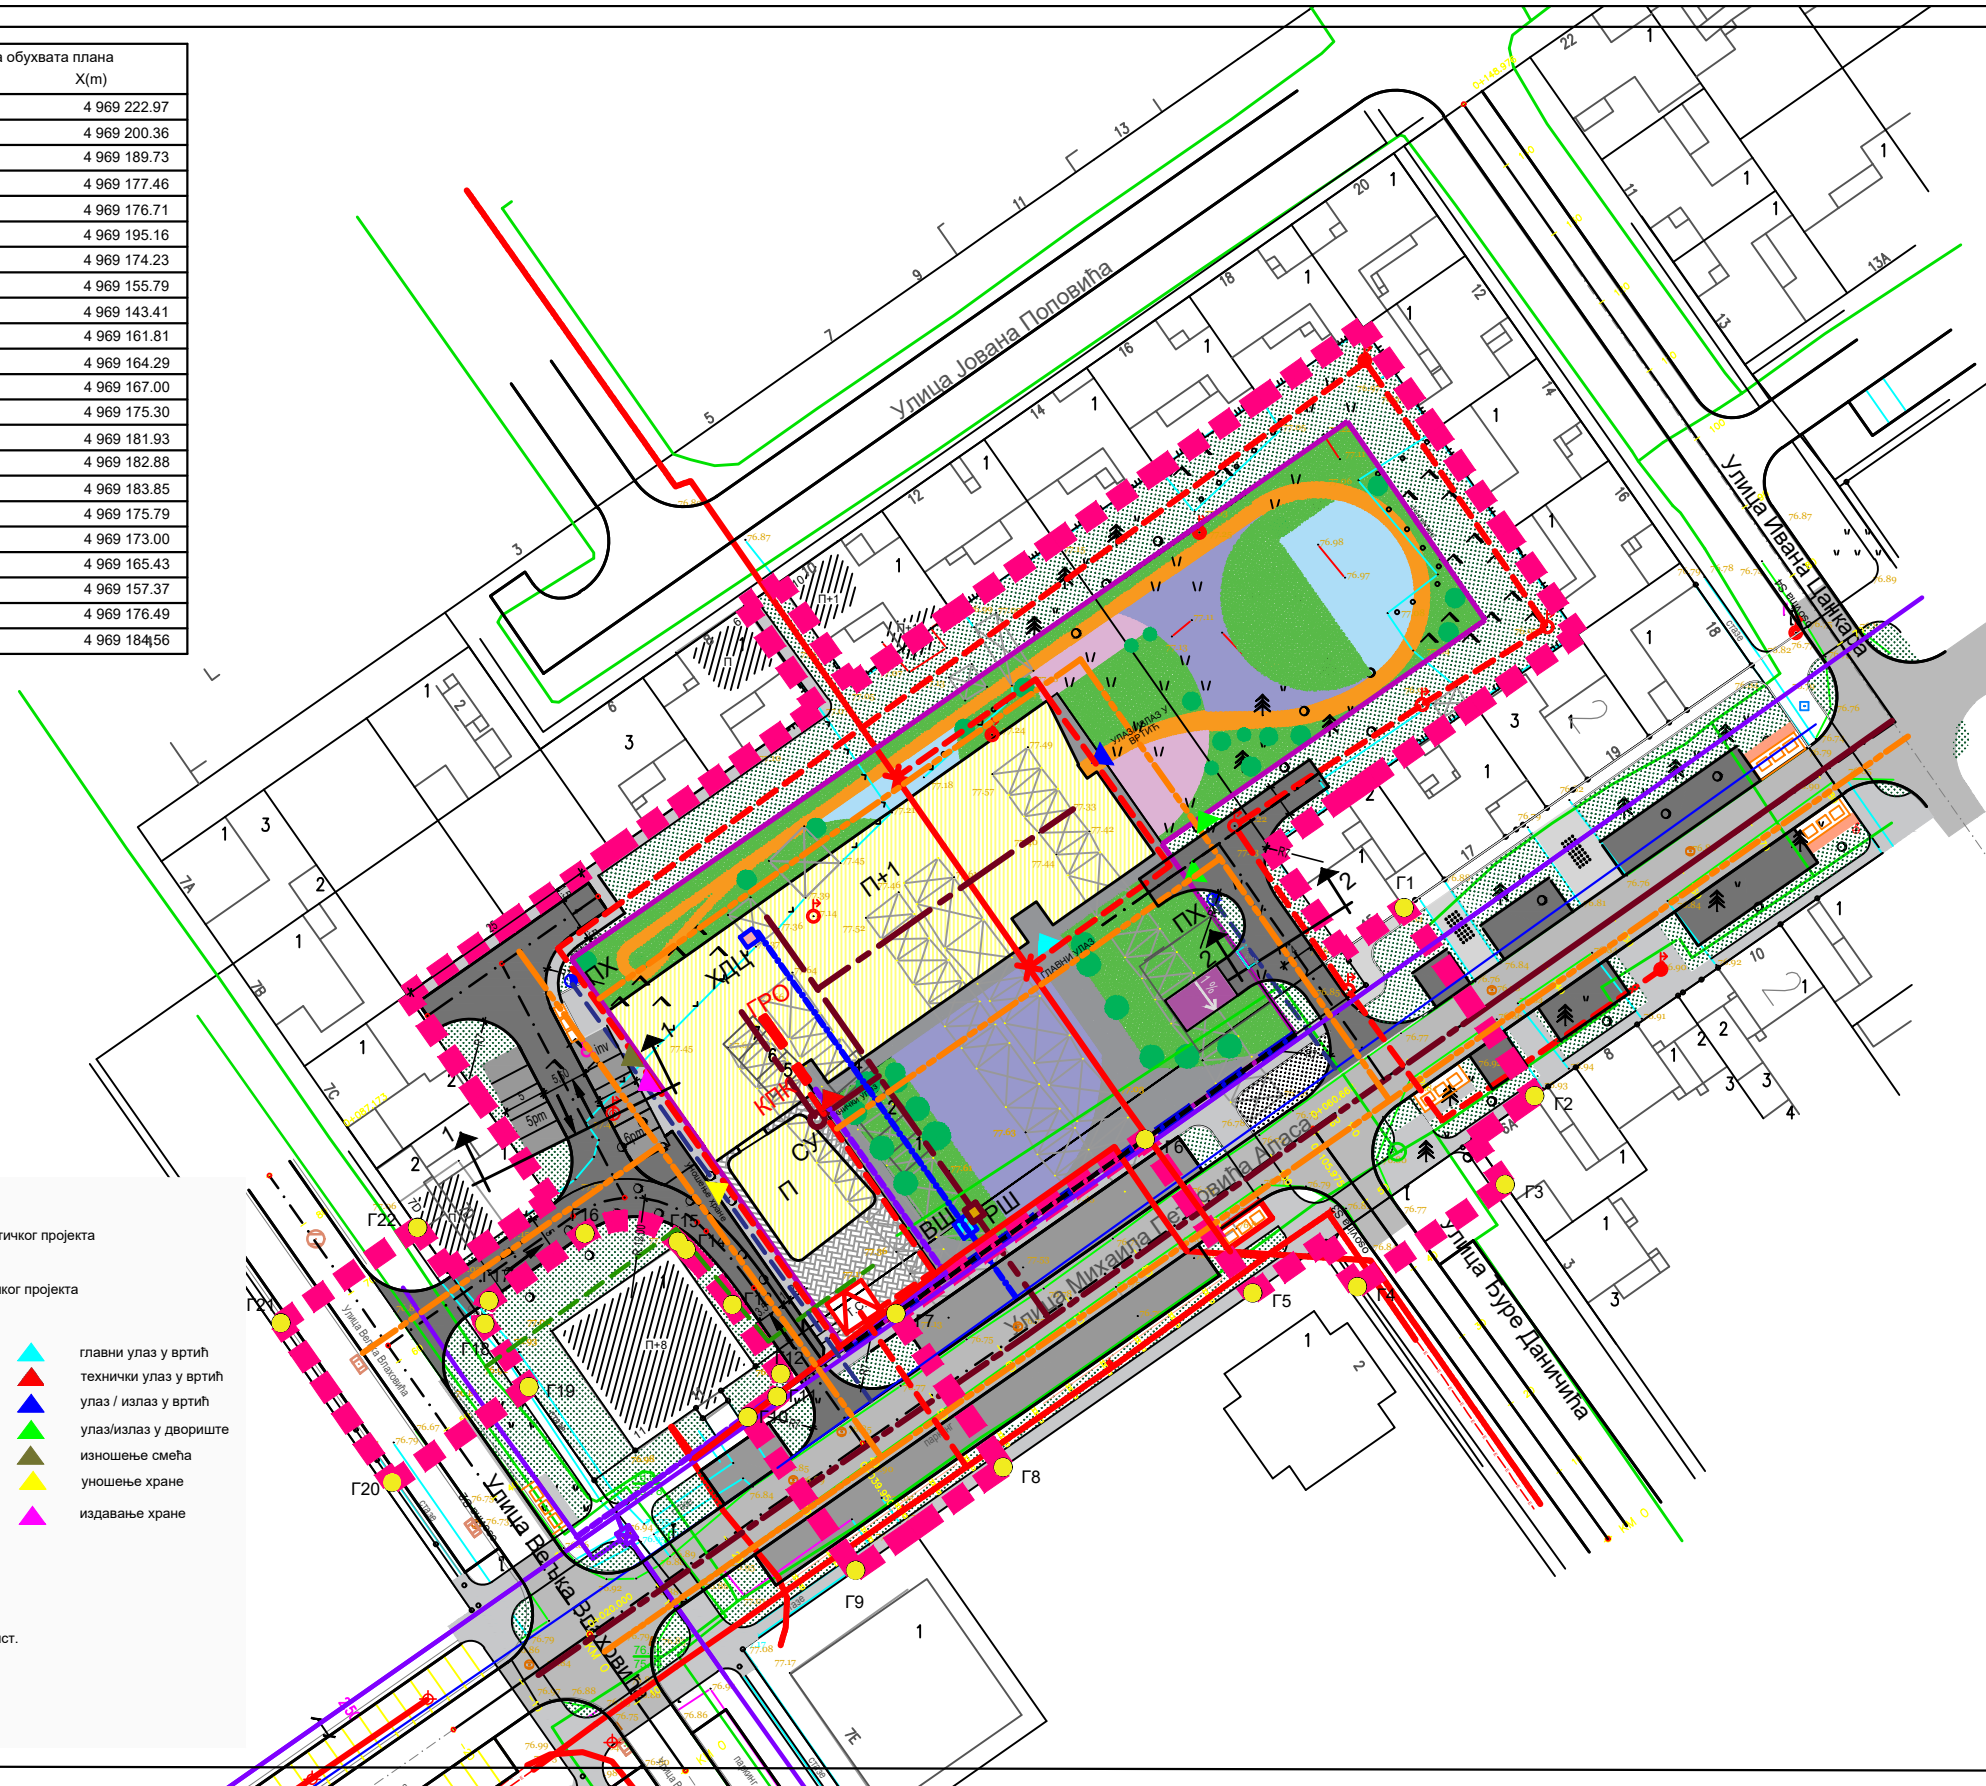

УРБАНИСТИЧКИ ПРОЈЕКАТ
за урбанистичко архитектонску разраду
локације предшколске установе
СТРЕЛИШТЕ ПАНЧЕВО
за КП 16072/1, КП16072/3, и делове
КП16072/2 и КП16072/4

ИНФРАСТРУКТУРА ПОСТОЈЕЋА	
	примарна мрежа водовода
	фекална канализација
	електроенергетски вод,СН,НН,ЈО
	стуб НН бетонски који остаје
	оптички ТТ кабл
	ТТ шахт
ПЛАНИРАНА	
	водовод
	хидрантска мрежа
	ПХ пожарни хидрант
	ВШ водомерни шахт
	ХДЦ хидроцил
	фекална канализација
	атмосферска канализација
	СУ сепаратор уља
	РШ ревизиони шахт
	електроенергетски вод,СН,НН,ЈО
	оптички ТТ кабл
	стуб НН бетонски који се укида и инсталација каблира по новој траси
	електроенергетски вод који се укида и измешта
	простор за главне разводне ормане ГРО
	простор за кабловске прикључне кутије КПК
	предложена линија гаса до ул. В.Влаховића



		Име и презиме: Славе Бојциевски	Број: 05-28/2022
Одговорни урбаниста:		Име и презиме: Душица Чернићин	
Планери сарадници:		Име и презиме: Ива Стојанов	
		Име и презиме: Марко Марић	
		Име и презиме: Дамир Јовановић	
		Име и презиме: Петар Петровић	
		Име и презиме: Оливера Радловић	
		Име и презиме: Срђан Воденичар	
		Име и презиме: Весна Суботић	
Техничка обрада:		Име и презиме: Весна Ромчев	Број цртежа: 4
		Масштаб: 1 : 500	