


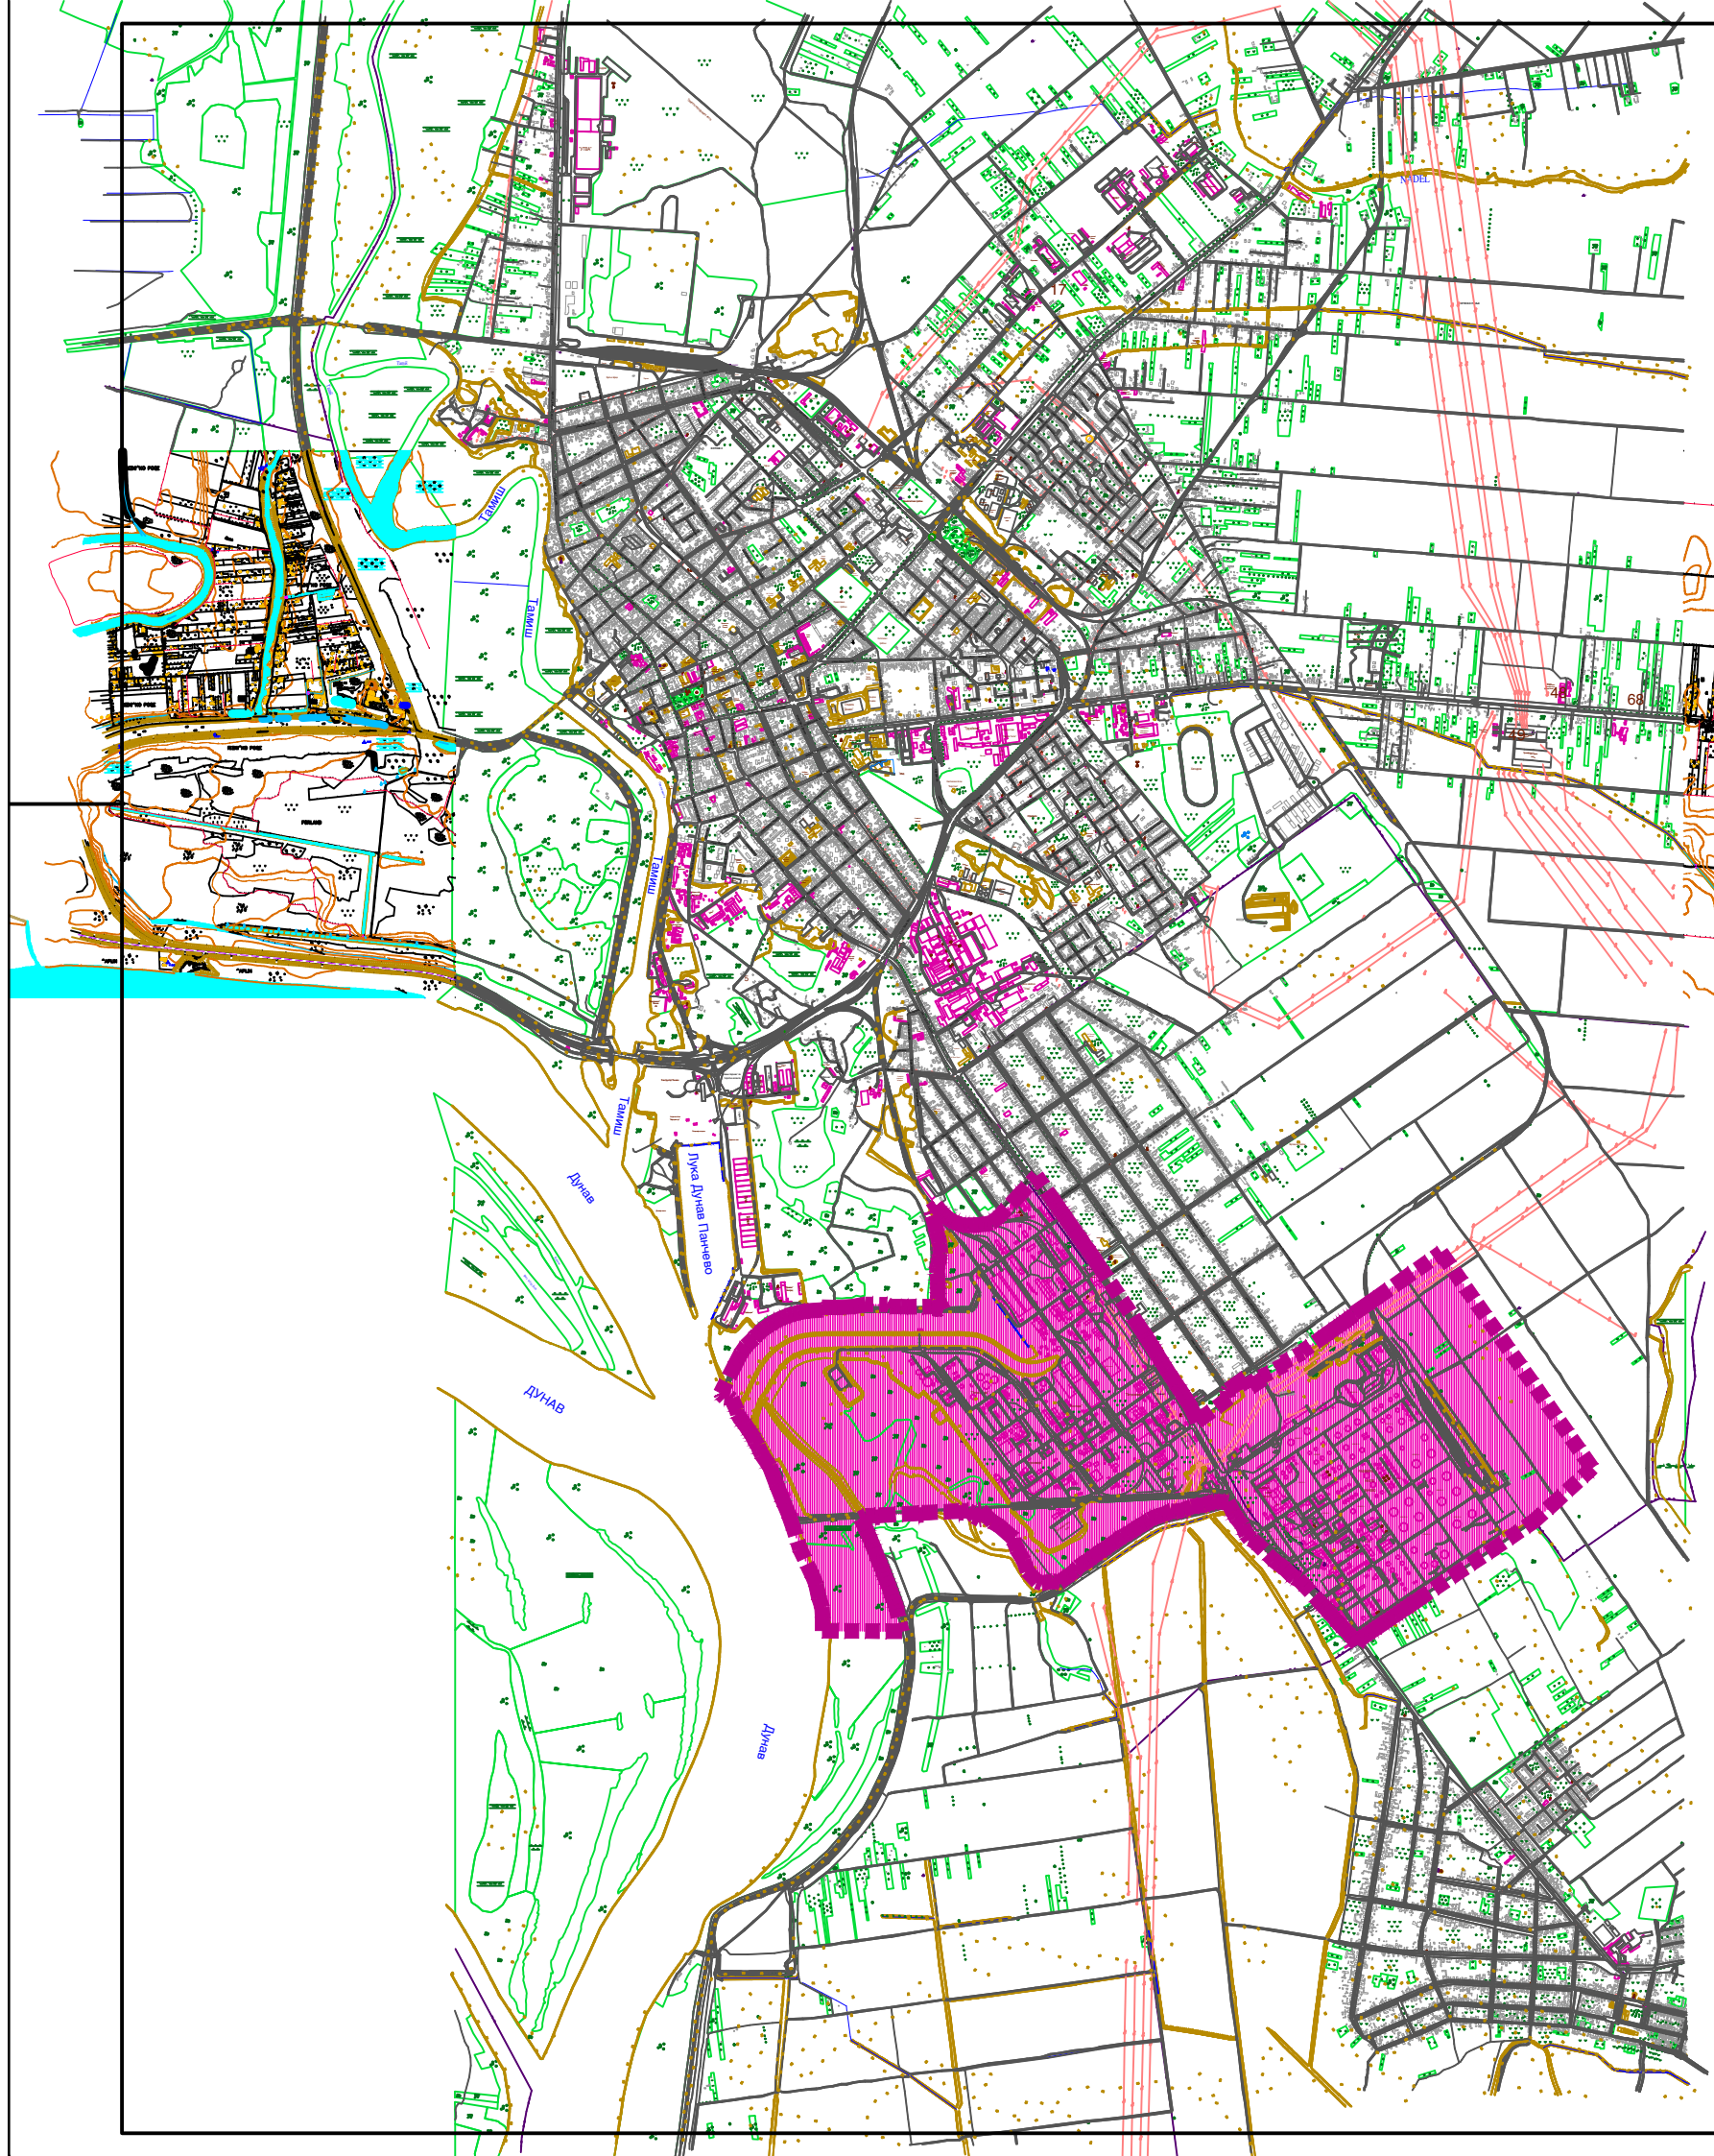


ПЛАН ГЕНЕРАЛНЕ РЕГУЛАЦИЈЕ
ЦЕЛИНА 8
Петрохемија, Азотара и Рафинерија
у насељеном месту Панчево

Диспозиција простора у односу на град

ЛЕГЕНДА

 положај обухвата плана у односу на град

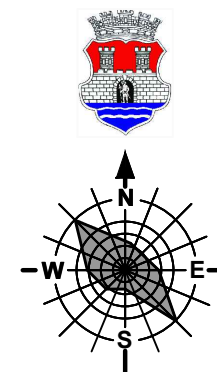

	Назив плана: ПЛАН ГЕНЕРАЛНЕ РЕГУЛАЦИЈЕ ЦЕЛИНА 8 Петрохемија, Азотара и Рафинерија у насељеном месту Панчево		Број: 05-246/2015
	Фаза израде плана:		Знак: Шифра:
Одговорни урбаниста : Оливера Драгаш дипл.инж.арх.	Параф :	Назив цртежа: Диспозиција простора у односу на град	
Планери сарадници : Татјана Вуксан дипл.инж.саобр. Марко Марић дипл.инж.град.			
Техничка обрада : Весна Ромчев арх.тех.		Размера: 1 : 25 000	број цртежа : 1