


| КООРДИНАТЕ ГРАНИЧНИХ ТАЧАКА ПАРЦЕЛЕ | | |
|-------------------------------------|--------------|--------------|
| Број тачке | Y | X |
| 1 | 7 471 729,97 | 4 970 019,35 |
| 2 | 7 471 738,73 | 4 970 027,05 |
| 3 | 7 471 741,10 | 4 970 029,13 |
| 4 | 7 471 751,59 | 4 970 038,34 |
| 5 | 7 471 755,79 | 4 970 042,36 |
| 6 | 7 471 762,14 | 4 970 048,02 |
| 7 | 7 471 767,53 | 4 970 052,57 |
| 8 | 7 471 773,03 | 4 970 057,21 |
| 9 | 7 471 781,86 | 4 970 047,34 |
| 10 | 7 471 778,71 | 4 970 044,42 |
| 11 | 7 471 776,21 | 4 970 042,12 |
| 12 | 7 471 773,53 | 4 970 039,63 |
| 13 | 7 471 772,65 | 4 970 038,79 |
| 14 | 7 471 768,44 | 4 970 034,64 |
| 15 | 7 471 766,99 | 4 970 033,21 |
| 16 | 7 471 764,25 | 4 970 030,51 |
| 17 | 7 471 751,99 | 4 970 019,10 |
| 18 | 7 471 750,24 | 4 970 017,48 |
| 19 | 7 471 740,36 | 4 970 008,32 |
| 20 | 7 471 737,71 | 4 970 011,13 |
| 21 | 7 471 736,17 | 4 970 012,77 |

| КООРДИНАТЕ ТАЧАКА ШИРЕГ ОБУХВАТА УРБАНИСТИЧКОГ ПРОЈЕКТА | | |
|---|--------------|--------------|
| Број тачке | Y | X |
| 22 | 7 471 720,11 | 4 970 029,98 |
| 23 | 7 471 707,09 | 4 970 016,96 |
| 24 | 7 471 737,62 | 4 969 985,66 |
| 25 | 7 471 750,53 | 4 969 997,35 |

| КООРДИНАТЕ ТАЧАКА САОБРАЋАЈНОГ ПРИКЉУЧАКА | | |
|---|--------------|--------------|
| Број тачке | Y | X |
| П1 | 7 471 730,44 | 4 970 012,32 |
| П2 | 7 471 733,68 | 4 970 015,41 |

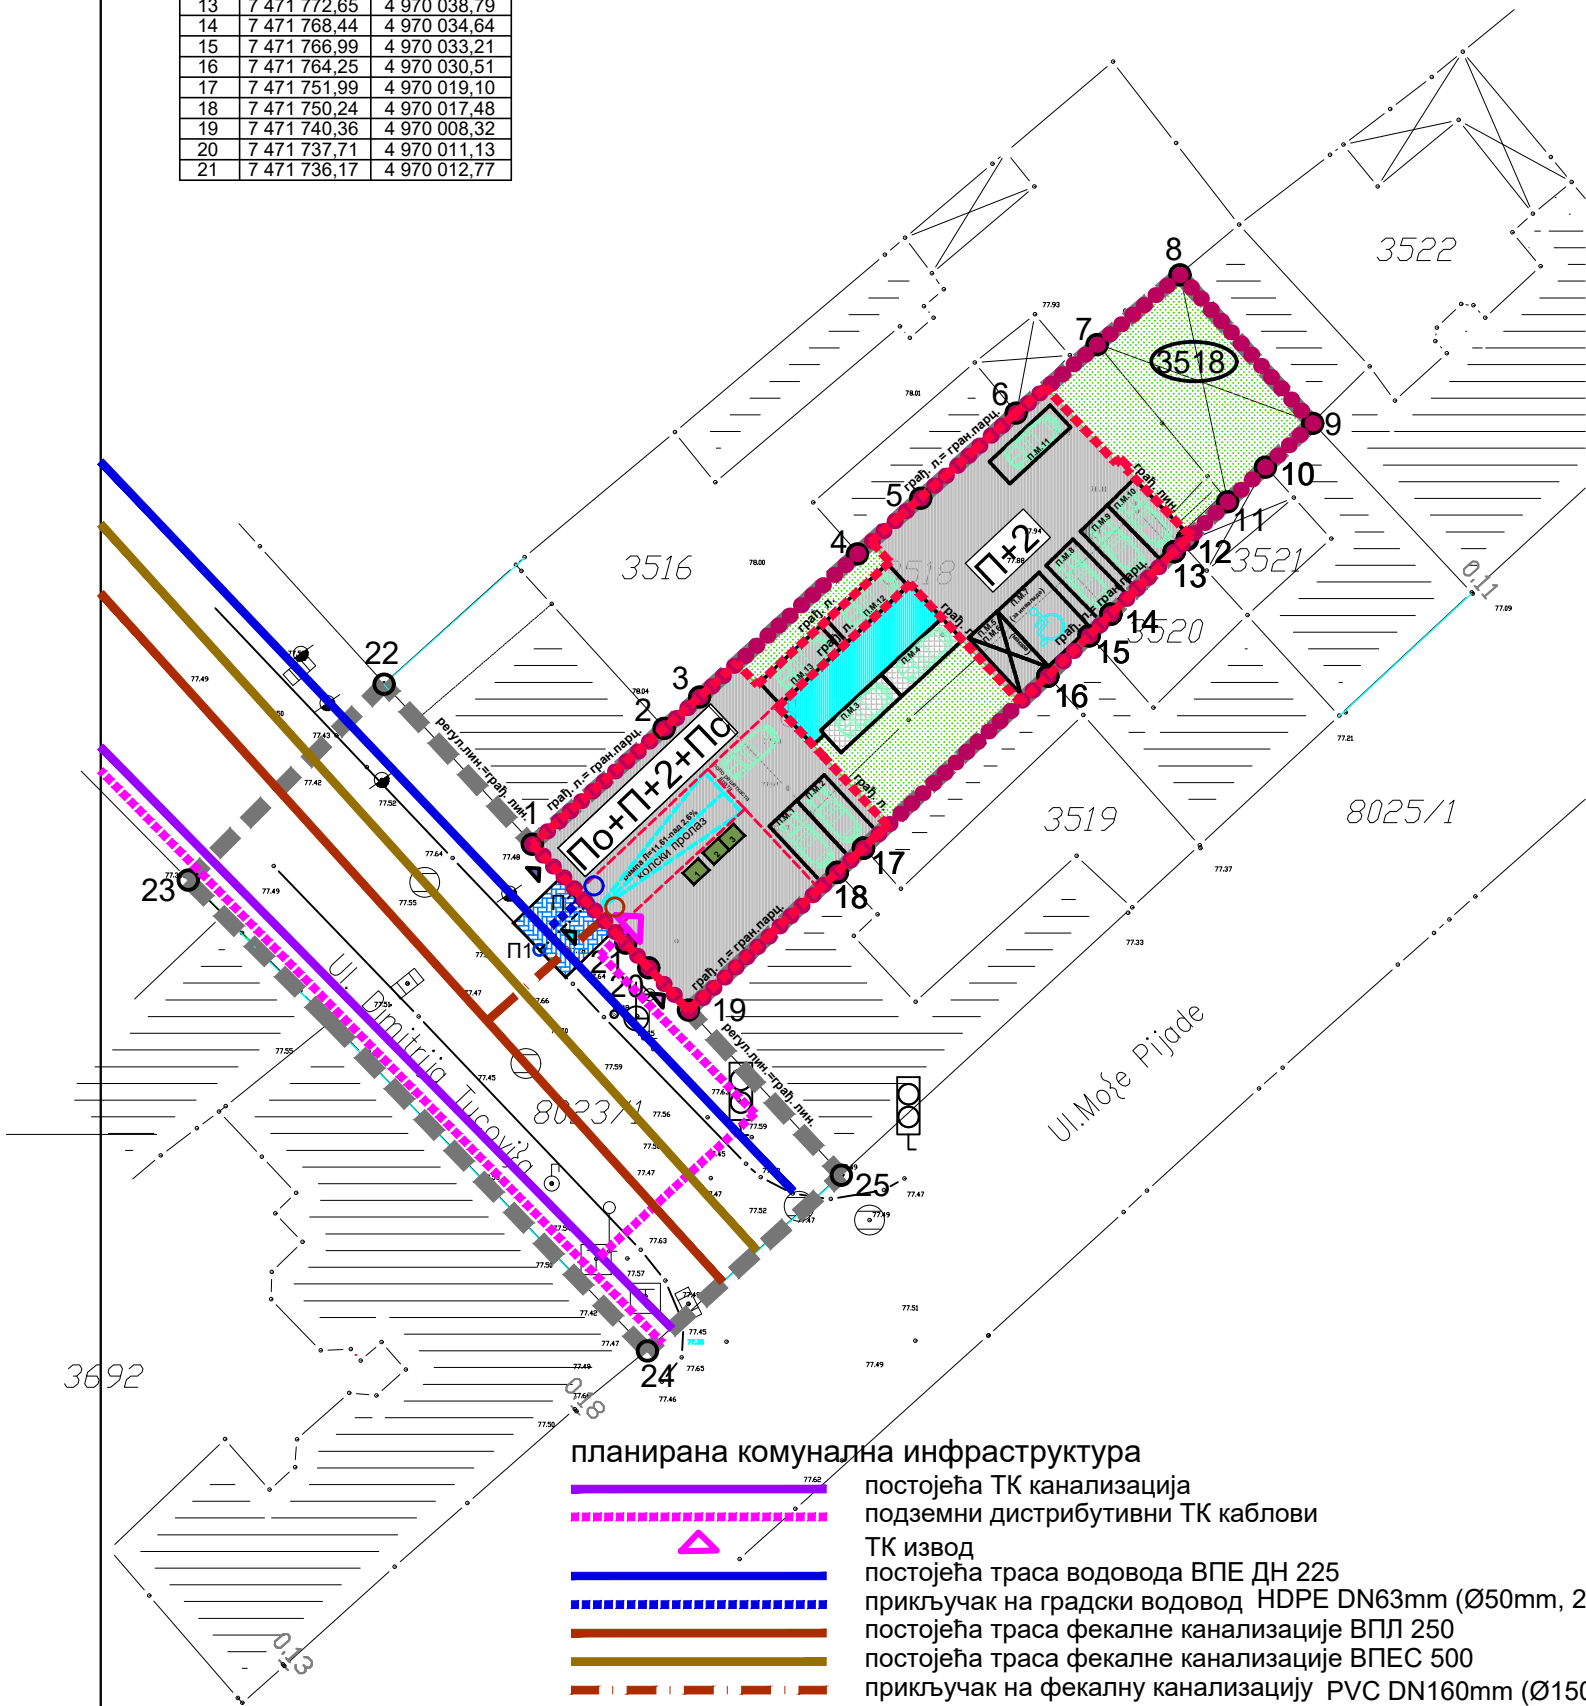

УРБАНИСТИЧКИ ПРОЈЕКАТ

као урбанистичко архитектонска разрада локације
за изградњу вишепородичног стамбено-пословног
објекта од П+2 до По+П+2+Пс
на кат. пар. бр.3518 К.О.Панчево
ул. Димитрија Туцовића бр.24 Панчево

Ситуациони приказ постојеће комуналне инфраструктуре са предлозима прикључака на спољну мрежу

ЛЕГЕНДА

- граница обухвата Урбанистичког пројекта
- граница парцеле за коју се ради Урбанистички пројекат
- 1-21 граничне тачке парцеле за коју се ради Урбанистички пројекат
- 1-25 тачке обухвата Урбанистичког пројекта
- П1-П2 осовинске тачке саобраћајног прикључака
- 3518 катастарски број парцеле за које се ради Урбанистички пројекат
- Планирани вишепородични стамбено - пословни објекат спратности - од П+2 до По+П+2+Пс
- Саобраћајне и манипулативне површине
- Планирано 13 паркинг места (11пм+ 2пм -маказе)
- 9пм у приземљу објекта + 2пм(маказе)+2пм на отвореном-растер плоче
- Паркинг место бр.7 је за инвалиде
- 2пм на отвореном-растер плоче
- Планирани саобраћајни прикључак
- Зелене површине - у директном контакту са тлом
- Пешачки улаз у стамбени део објекта
- Улаз у локал
- Колски улаз на парцелу
- Планирано 3 контејнера запремине V=1100л -комунални отпад

| | | | |
|--|---------------------|---|------------------|
| PR AGENCIJA ZA PROJEKTOVANJE I GRAFIČKI DIZAJN "ACTIVE HOUSE" Dostaje Obradovića Bb/31, 26 000 Pančevo Republika Srbija | | Инвеститор: Слободан Вранковић Ул. Радничка бр.886 Качарево | |
| Одговорни урбаниста: Наташа Митрески дип.инж.арх. | | Пројекат: Урб. пројекат као урб.арх. разрада за изградњу вишеп.стамб. пословног објекта од П+2 до По+П+2+Пс на кат.пар.бр.3518 К.О. Панчево | |
| Пројектант сарадник: Милица Миленковић дип.инж.арх. | | Локација: Ул. Димитрија Туцовића бр.24 Панчево | |
| Пројектант сарадник: | | Састав цртежа: Ситуациони приказ постојеће комуналне инфраструктуре са предлозима прикључака на спољну мрежу | |
| Бр.тех.дневника: УП - 06/2022 | Датум: 06. 2022. | Размера: 1:500 | Број листа: 5 |