


КООРДИНАТЕ ГРАНИЧНИХ ТАЧАКА ПАРЦЕЛЕ		
Број тачке	Y	X
1	7 471 729,97	4 970 019,35
2	7 471 738,73	4 970 027,05
3	7 471 741,10	4 970 029,13
4	7 471 751,59	4 970 038,34
5	7 471 755,79	4 970 042,36
6	7 471 762,14	4 970 048,02
7	7 471 767,53	4 970 052,57
8	7 471 773,03	4 970 057,21
9	7 471 781,86	4 970 047,34
10	7 471 778,71	4 970 044,42
11	7 471 776,21	4 970 042,12
12	7 471 773,53	4 970 039,63
13	7 471 772,65	4 970 038,79
14	7 471 768,44	4 970 034,64
15	7 471 766,99	4 970 033,21
16	7 471 764,25	4 970 030,51
17	7 471 751,99	4 970 019,10
18	7 471 750,24	4 970 017,48
19	7 471 740,36	4 970 008,32
20	7 471 737,71	4 970 011,13
21	7 471 736,17	4 970 012,77

КООРДИНАТЕ ТАЧАКА ШИРЕГ ОБУХВАТА УРБАНИСТИЧКОГ ПРОЈЕКТА		
Број тачке	Y	X
22	7 471 720,11	4 970 029,98
23	7 471 707,09	4 970 016,96
24	7 471 737,62	4 969 985,66
25	7 471 750,53	4 969 997,35

КООРДИНАТЕ ТАЧАКА САОБРАЋАЈНОГ ПРИКЉУЧА		
Број тачке	Y	X
П1	7 471 730,44	4 970 012,32
П2	7 471 733,68	4 970 015,41

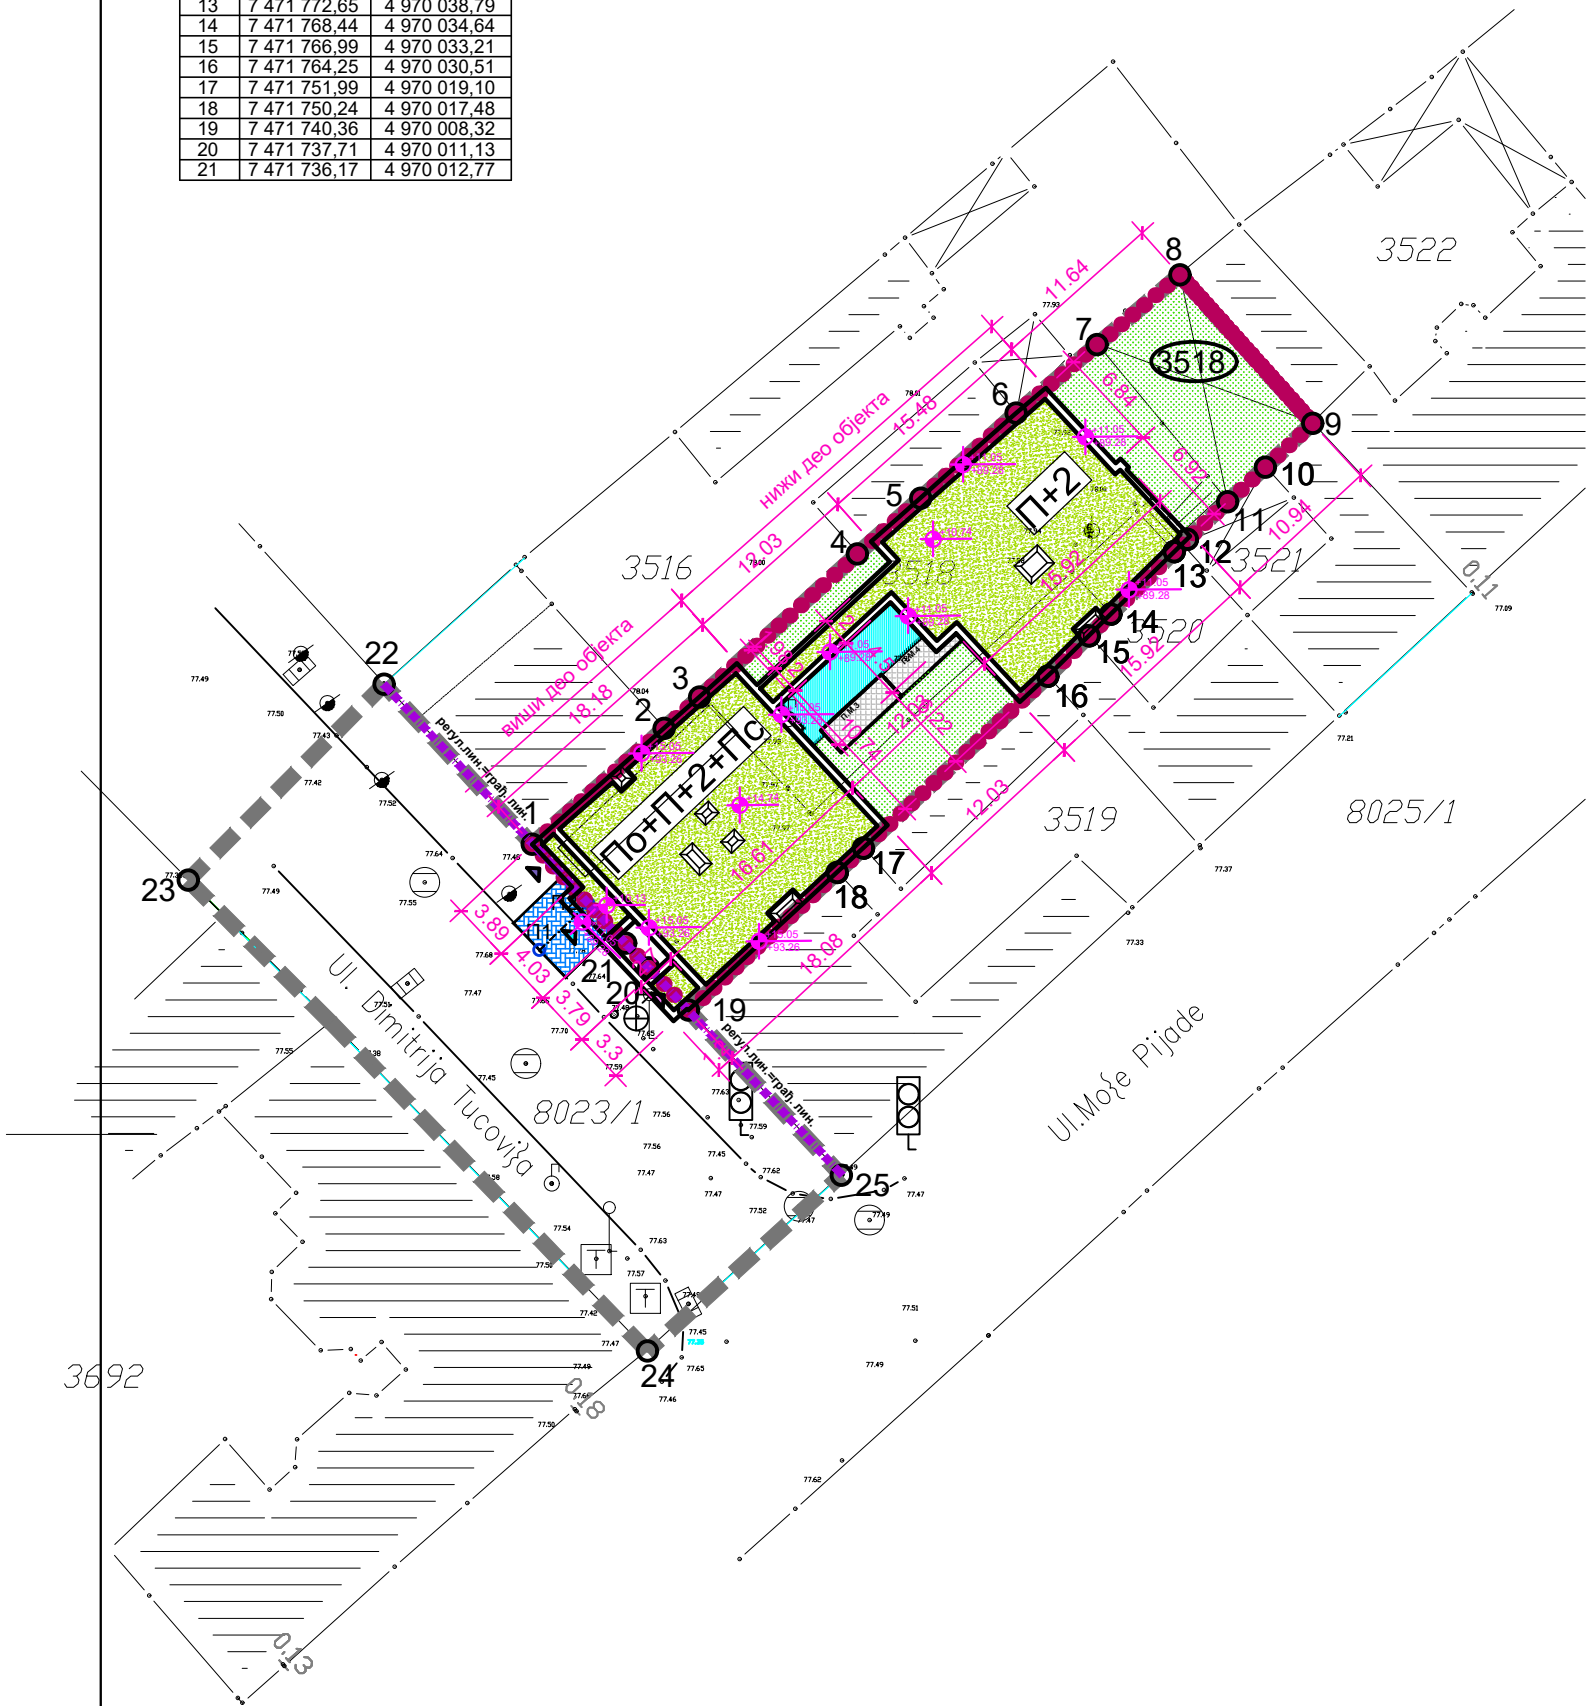

# УРБАНИСТИЧКИ ПРОЈЕКАТ

као урбанистичко архитектонска разрада локације  
за изградњу вишепородичног стамбено-пословног  
објекта од П+2 до По+П+2+Пс  
на кат. пар. бр.3518 К.О.Панчево  
ул. Димитрија Туцовића бр.24 Панчево

## Ситуационо решење кровних равни

### ЛЕГЕНДА

- граница обухвата Урбанистичког пројекта
- граница парцеле за коју се ради Урбанистички пројекат
- регулациона линија
- 1-21
- 1-25
- П1-П2
- 3518
- раван кров/зелени кров
- саобраћајне и манипулативне површине
- планирано 13 паркинг места (11пм+ 2пм -маказе)  
9пм у приземљу објекта + 2пм(маказе)+2пм на отвореном-растер плоче  
паркинг место бр.7 је за инвалиде  
2пм на отвореном-растер плоче
- планирани саобраћајни прикључак
- зелене површине - у директном контакту са тлом
- пешачки улаз у стамбени део објекта
- улаз у локал
- колски улаз на парцелу
- планирано 3 контејнера запремине V=1100л -комунални отпад

	INVESTICIONAR Slobodan Vranković Ул. Радничка бр.886 Качарево	
	PROJEKTOVANJE I GRAFIČKI DIZAJN "ACTIVE HOUSE" Dostaje Obradovića Bb/01, 26 000 Pančevo Republika Srbija	
	Одговорни урбаниста: Наташа Митрески дип.инж.арх.	
	Пројектант сарадник: Милица Миленковић дип.инж.арх.	
	Пројектант сарадник:	
Бр.тех.дневника: УП - 06/2022		Датум: 06. 2022.
Инвеститор: Слободан Вранковић Ул. Радничка бр.886 Качарево		Локација: Ул. Димитрија Туцовића бр.24 Панчево
Састав цртежа: Ситуационо решење кровних равни		Размера: 1:500
Број листа: 6		