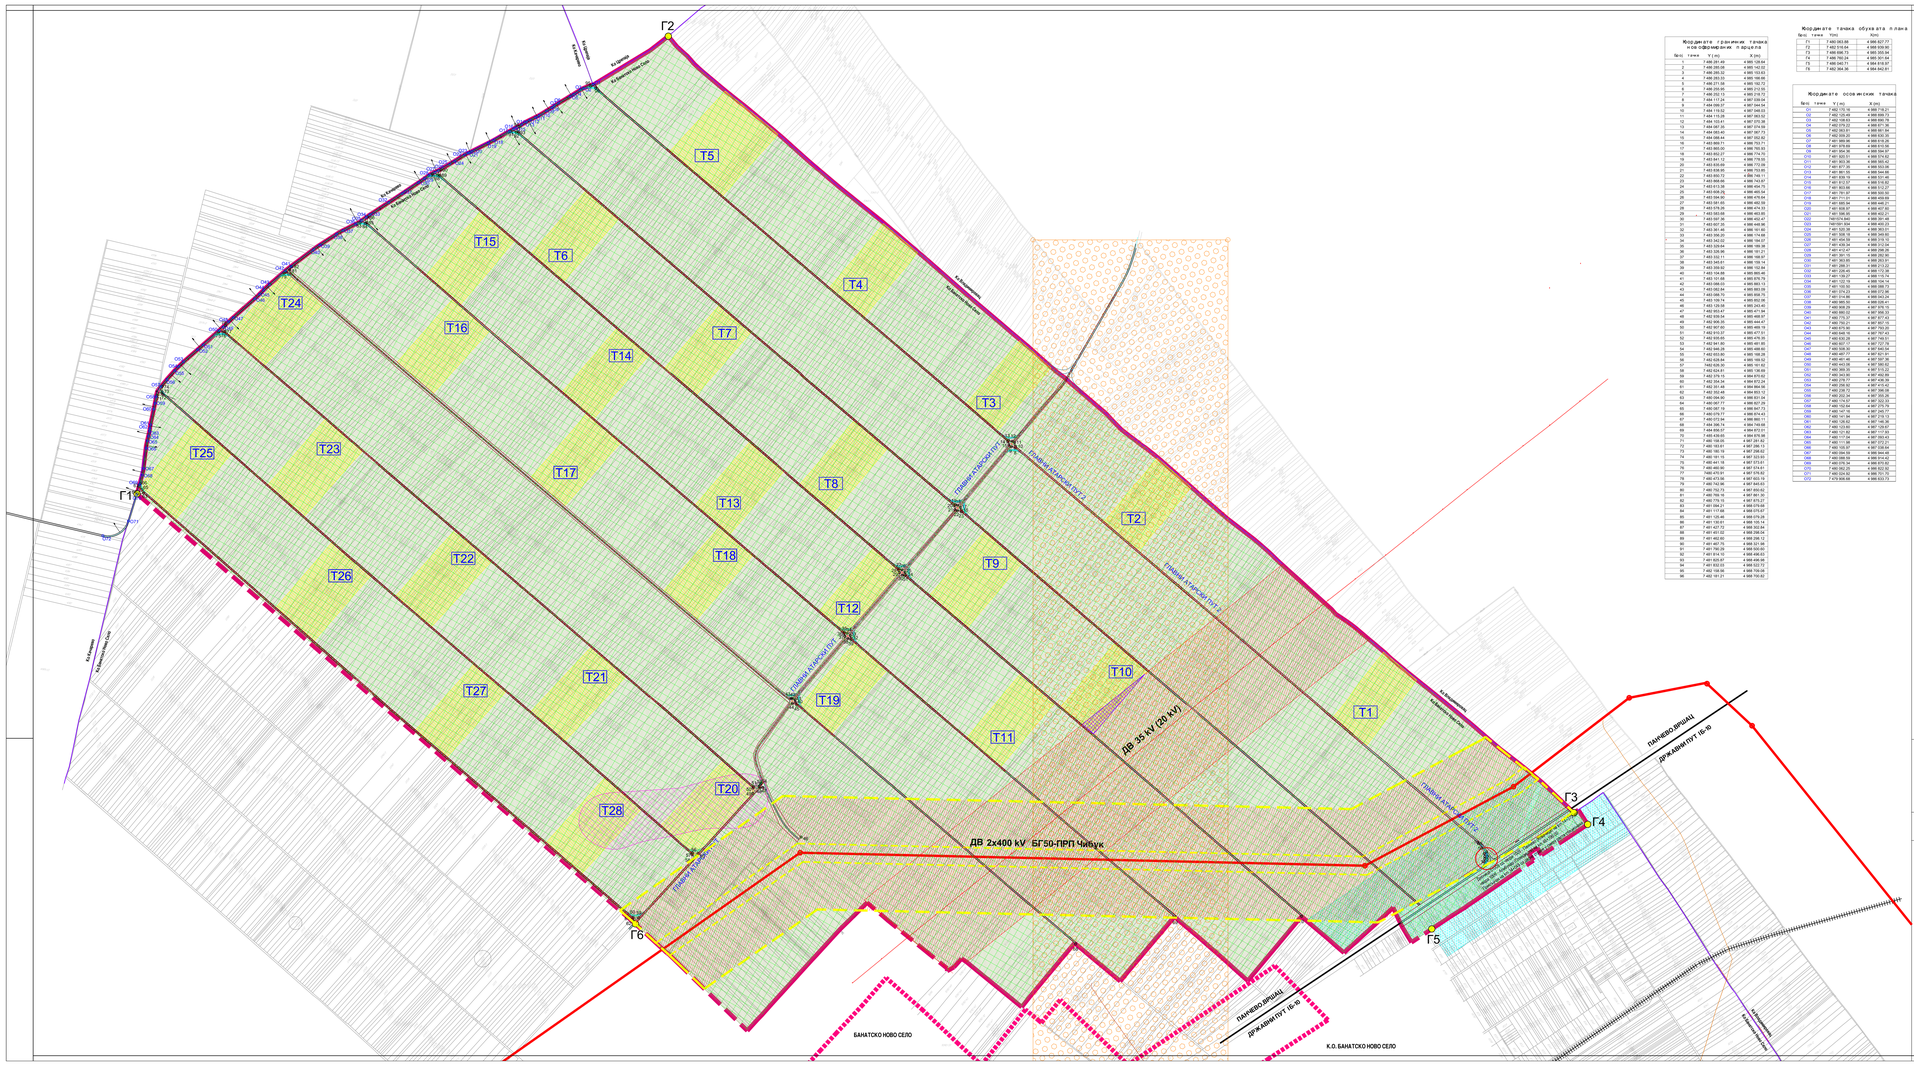
Г1
Г2
Г3
Г4
Г5
Г6
Т1
Т2
Т3
Т4
Т5
Т6
Т7
Т8
Т9
Т10
Т11
Т12
Т13
Т14
Т15
Т16
Т17
Т18
Т19
Т20
Т21
Т22
Т23
Т24
Т25
Т26
Т27
Т28
ДВ 35 kV (20 kV)
ДВ 2x400 kV "БГ50-ПРП Чибук"
ПАНЧЕВО-ВРШАЦ
ДРЖАВНИ ПУТ IБ-9
БАНАТСКО НОВО СЕЛО
К.О. БАНАТСКО НОВО СЕЛО
Главна атарска пут 1
Главна атарска пут 2
К.П. Канал
К.П. Канал ДТД
К.П. Канал ДТД
К.П. Канал ДТД