



ГЛАВНИ АТАРСКИ ПУТЕВИ

ГЛАВНИ АТАРСКИ ПУТ  
НОРМАЛНИ ПОПРЕЧНИ ПРОФИЛ НА НАСИПУ  
Р 1:50

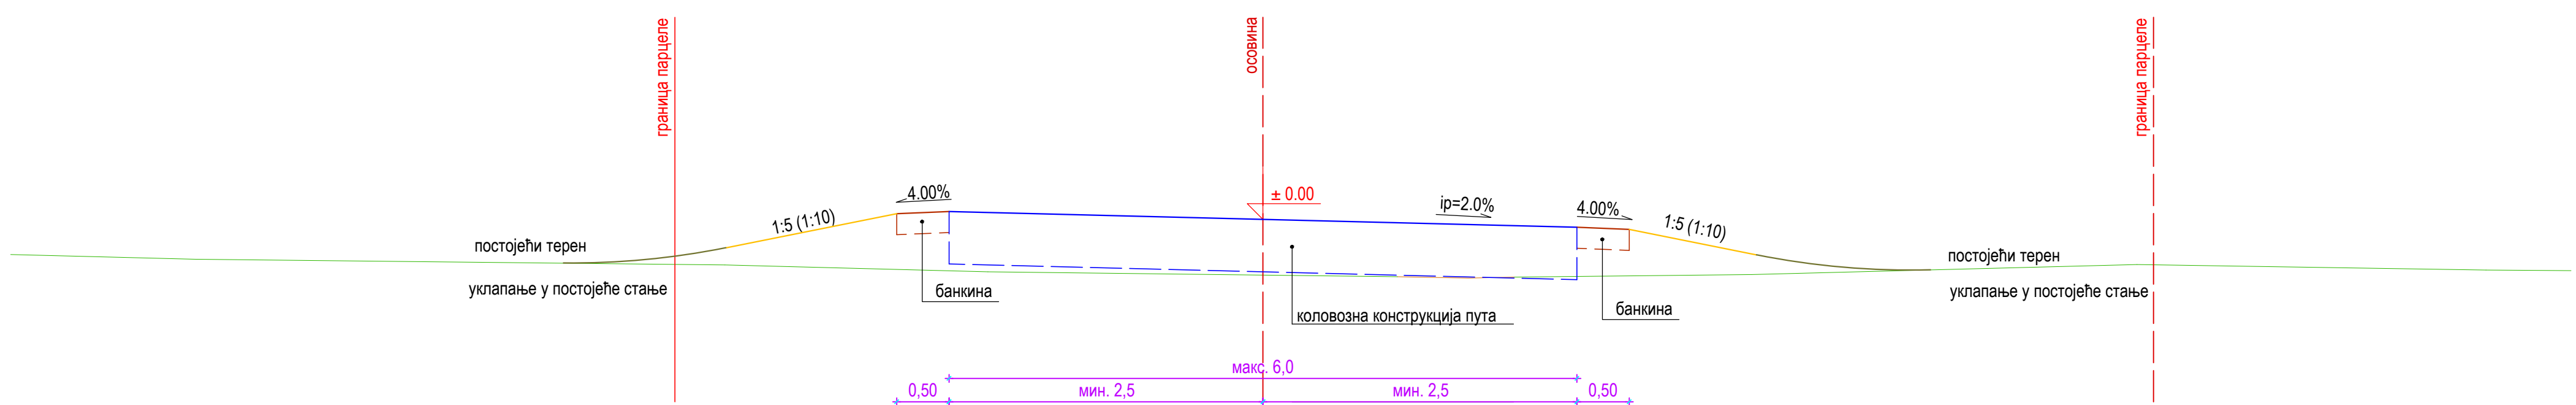


ГЛАВНИ АТАРСКИ ПУТ  
НОРМАЛНИ ПОПРЕЧНИ ПРОФИЛ У УСЕКУ  
Р 1:50

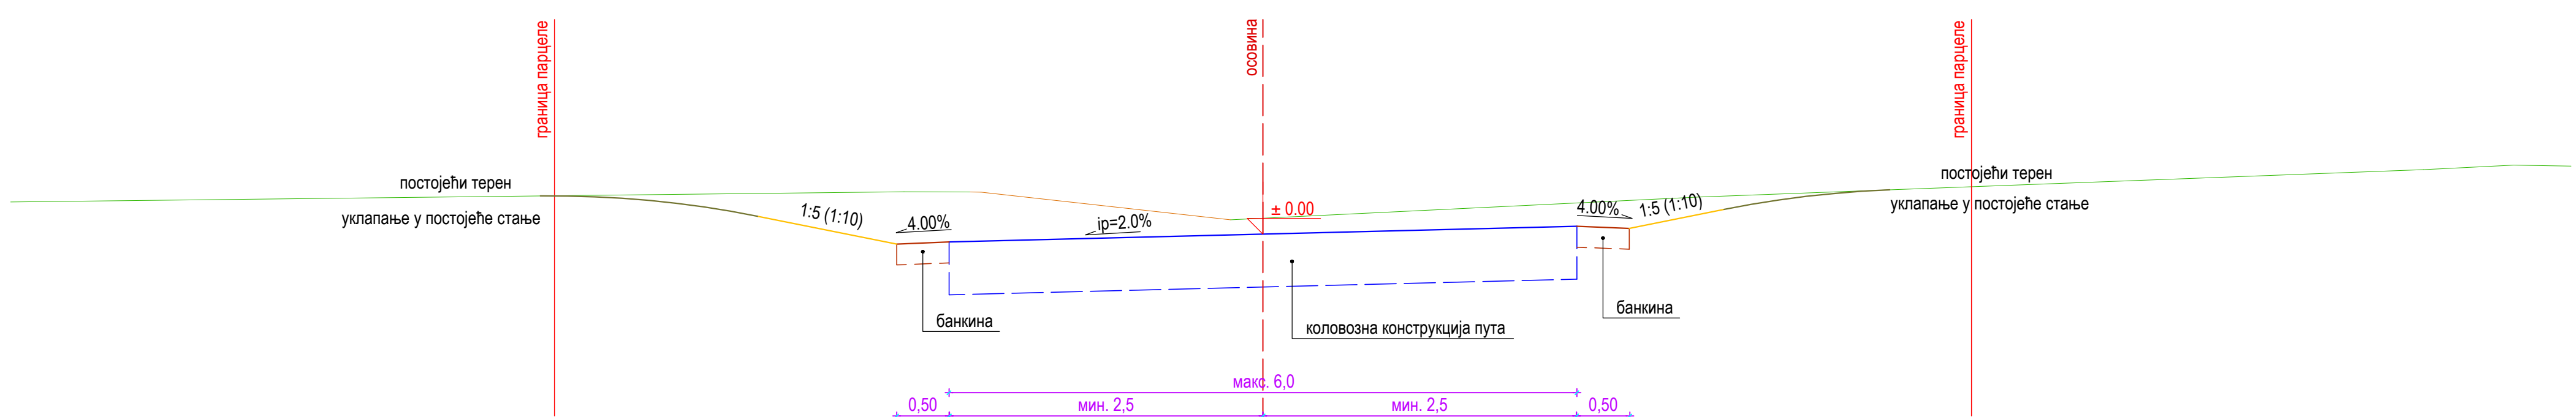

АТАРСКИ ПУТЕВИ

АТАРСКИ ПУТЕВИ  
НОРМАЛНИ ПОПРЕЧНИ ПРОФИЛ НА НАСИПУ  
Р 1:50

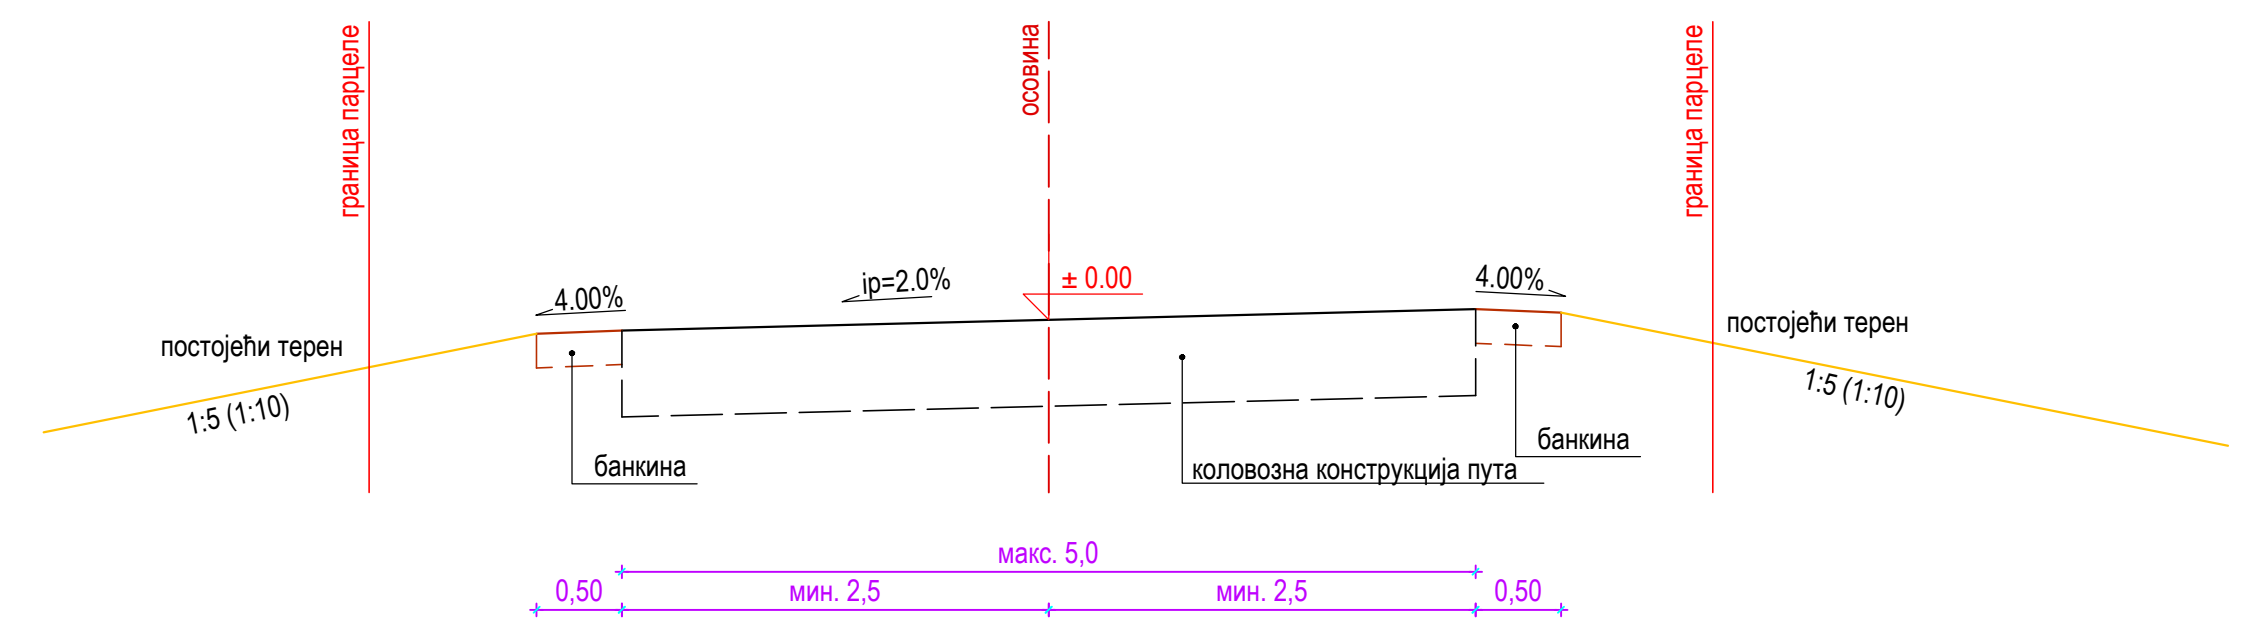

АТАРСКИ ПУТЕВИ  
НОРМАЛНИ ПОПРЕЧНИ ПРОФИЛ У УСЕКУ  
Р 1:50

