


РЕПУБЛИКА СРБИЈА  
ГРАД ПАНЧЕВО

## СИТУАЦИОННИ ПЛАН

Локација: парцеле топ. бр. 2067/1, /2, /3, /4 и /5 КО Панчево

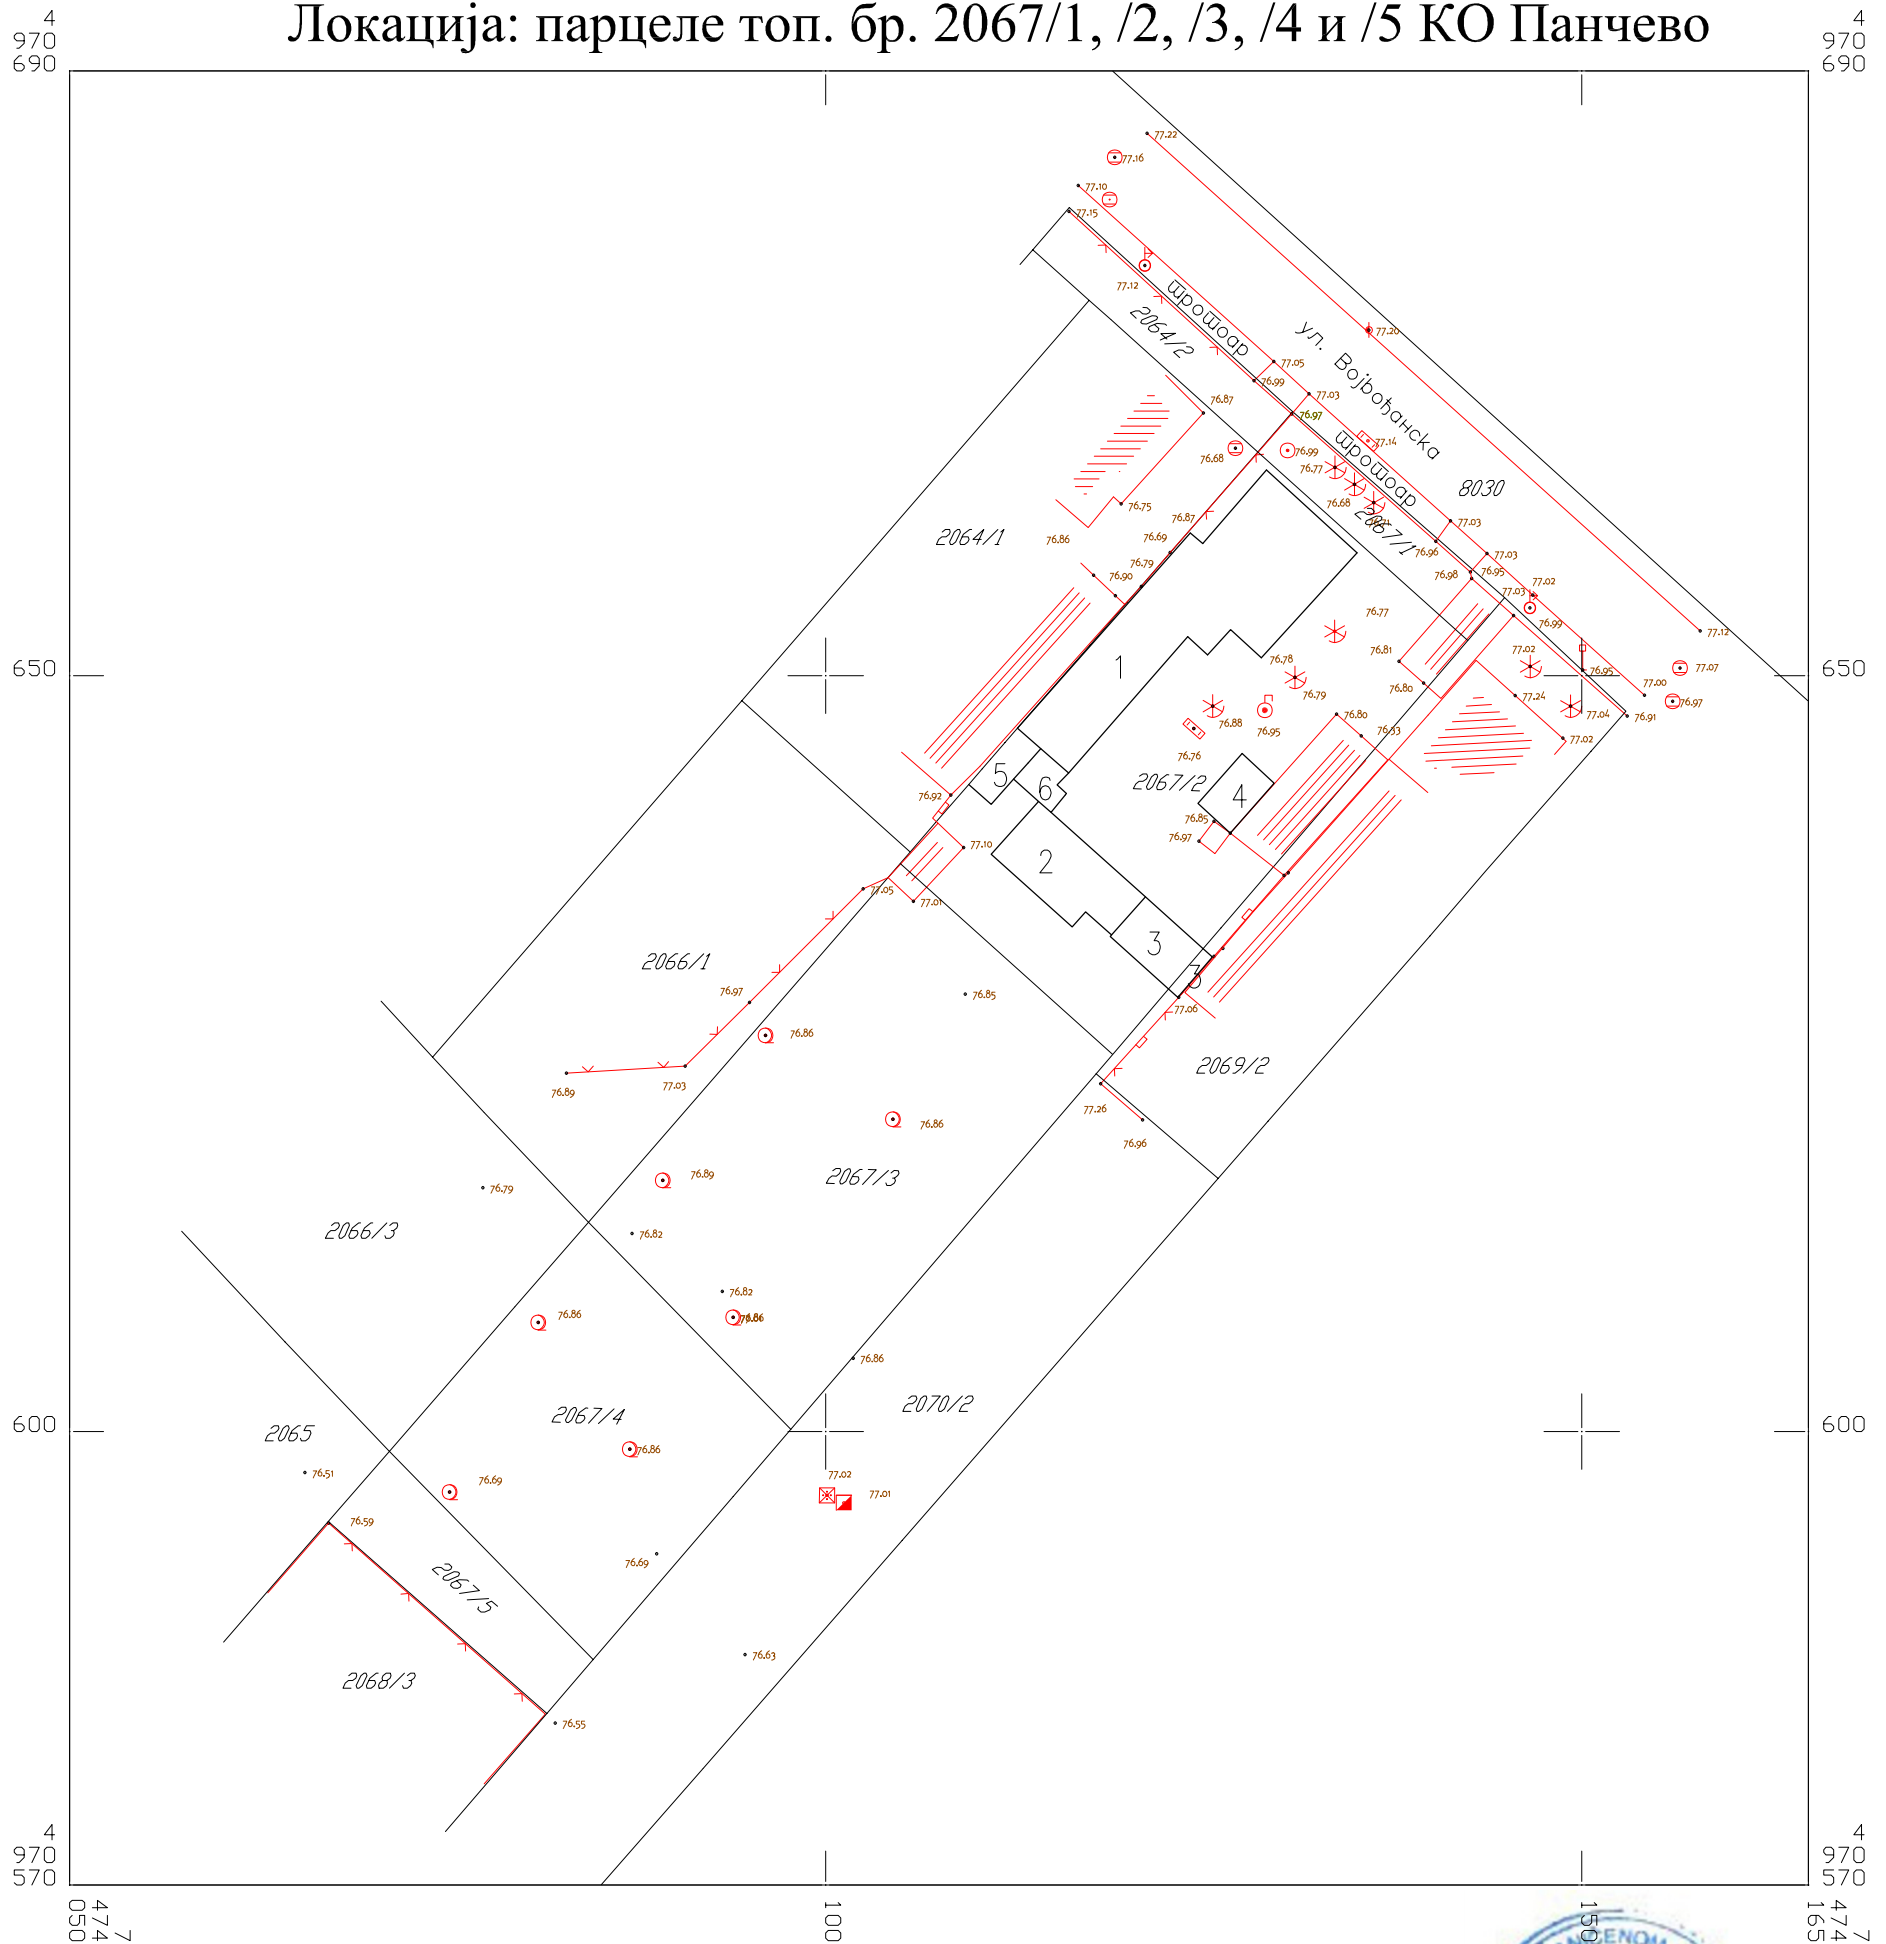

Датум: 12.07.2022.

Легенда:

\_\_\_\_\_ фактичко стање  
\_\_\_\_\_ катастарско стање

PA3MEPA 1:500

Катастарско-топографски план израдио:  
ДОО ГЕОРАД Панчево

