
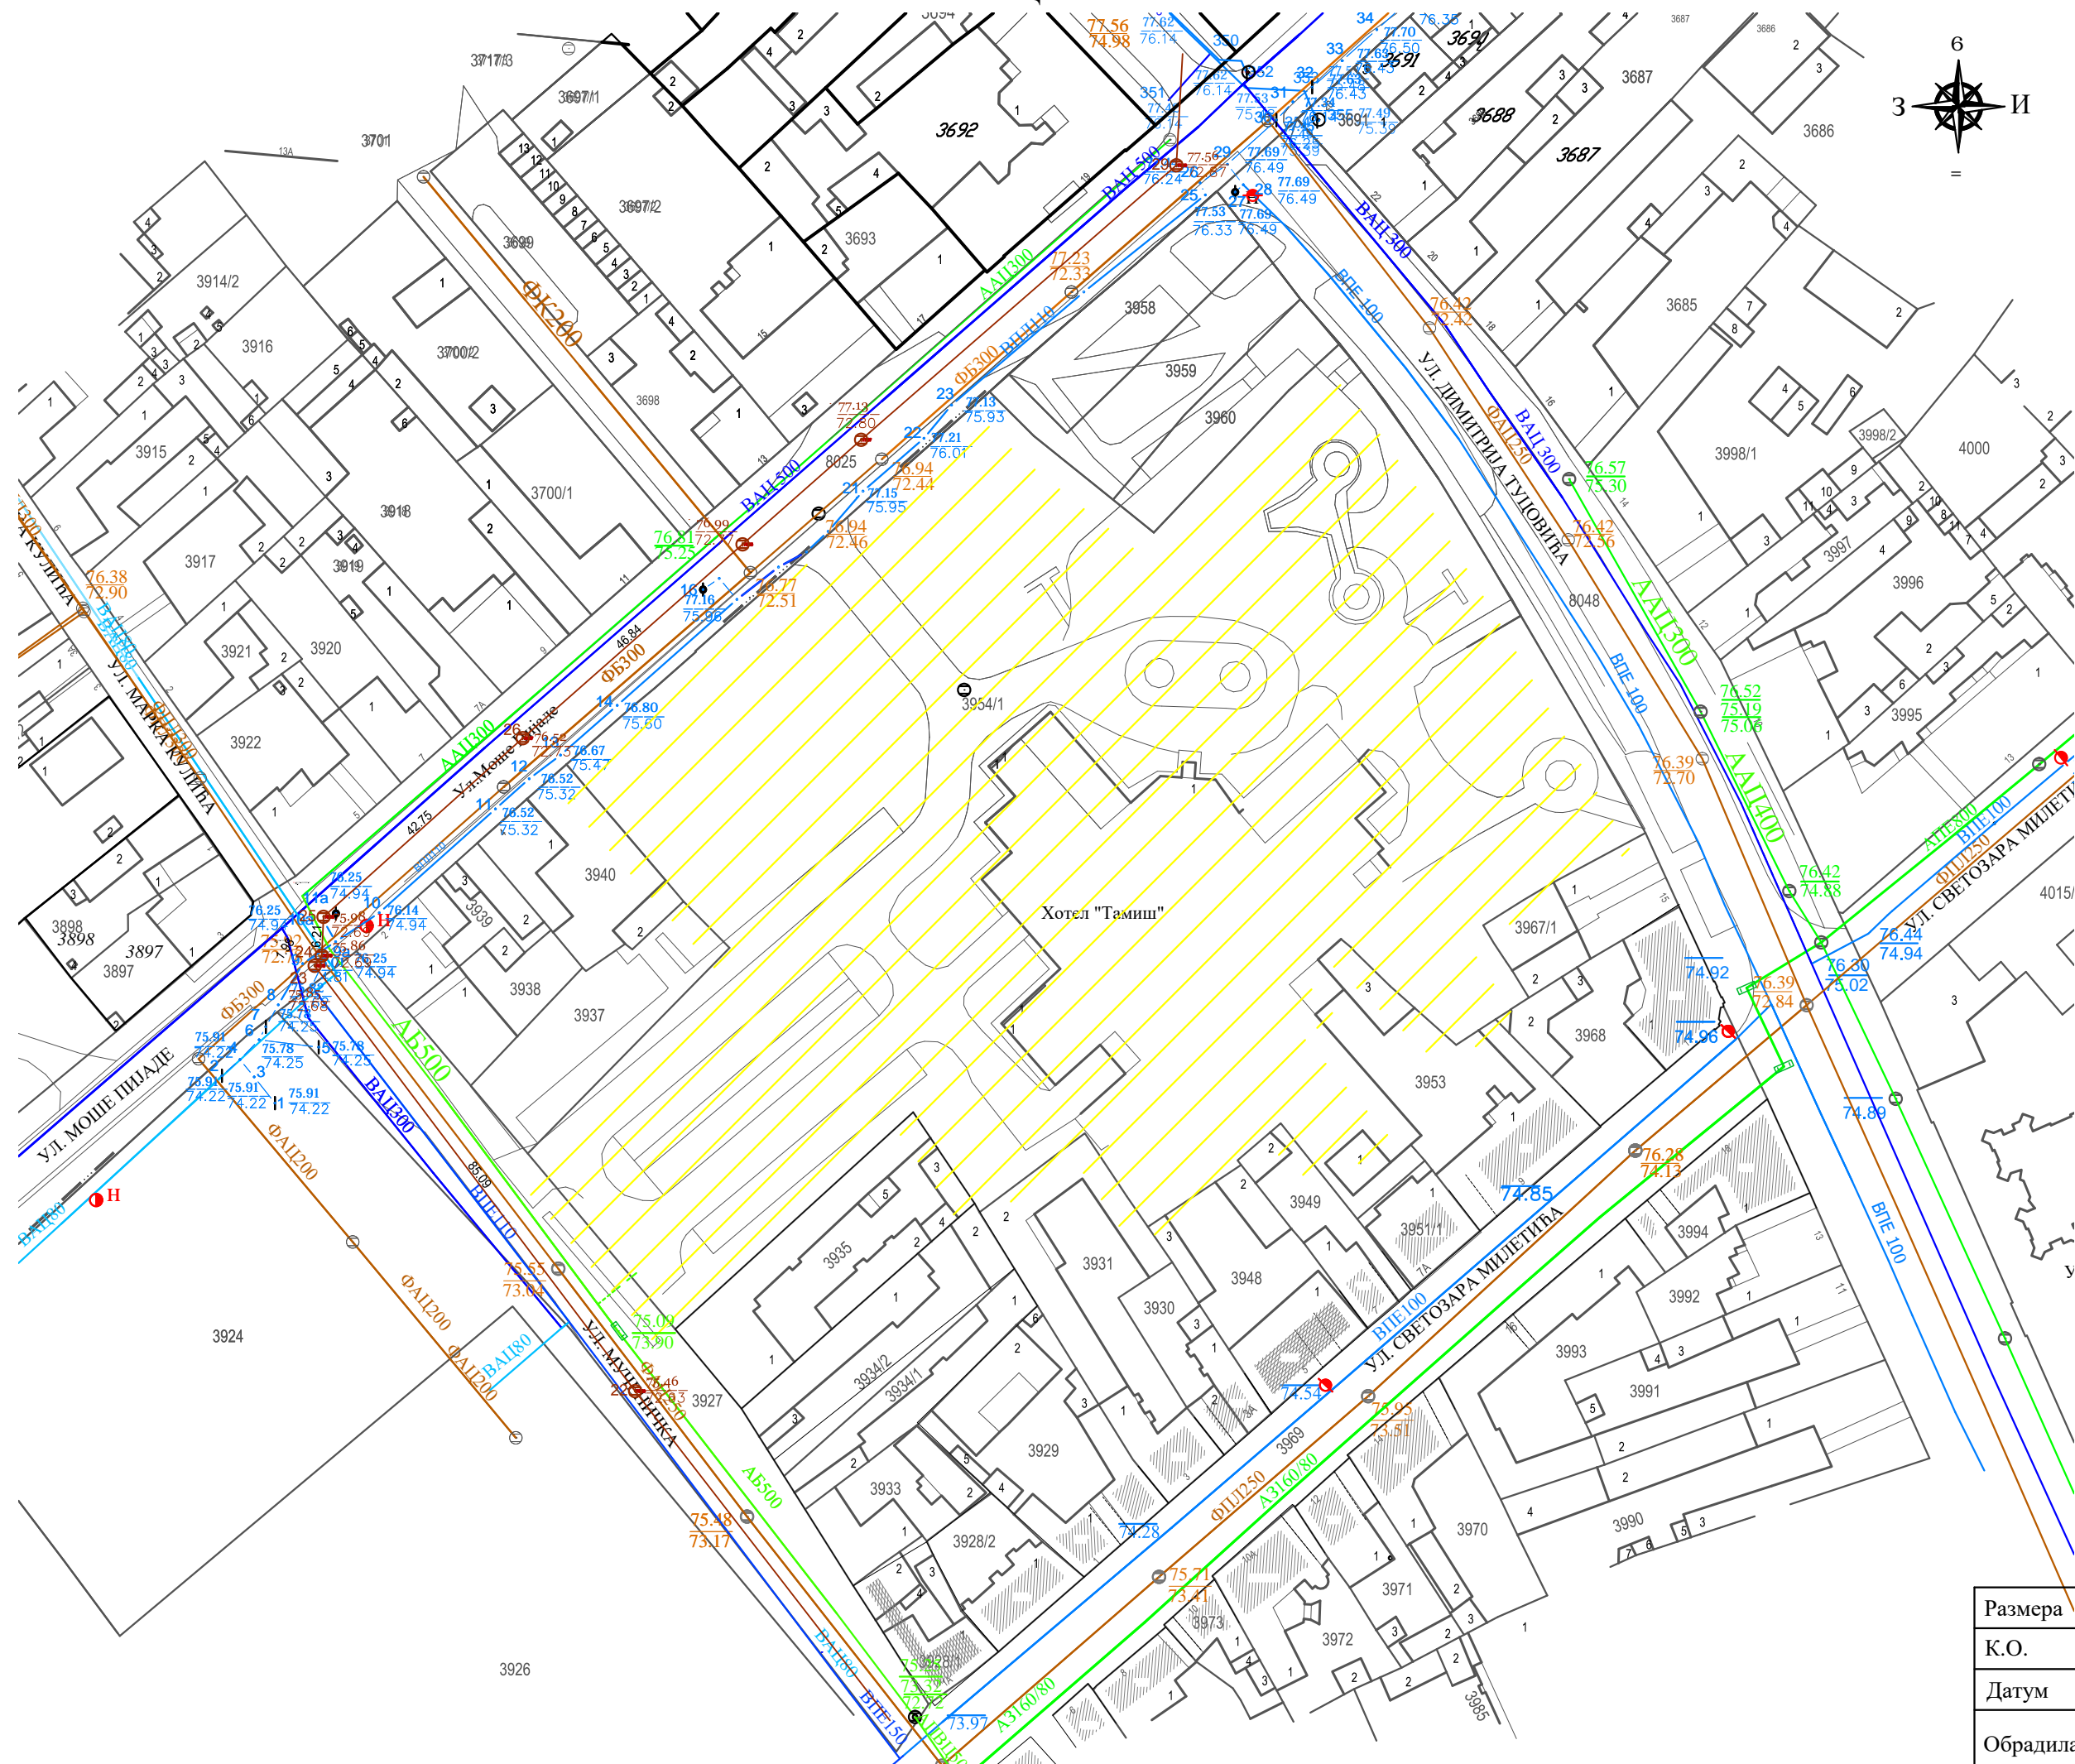


СИТУАЦИОНИ ПЛАН

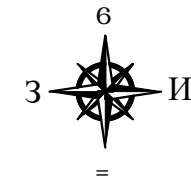

Размера	1:1000
К.О.	Панчево
Датум	28.04.2021.
Обрадила	Љубица Марић, инж.геод.