
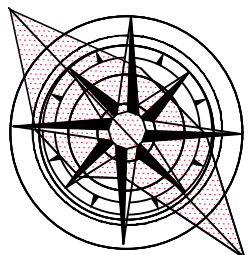



УРБАНИСТИЧКИ ПРОЈЕКАТ  
као урбанистичко архитектонска разрада локације  
за планирану реконструкцију противпожарног система  
комплекса Рафинерије нафте Панчево  
из разлога повећања поузданости ПП система  
ул. Спољностарчевачка бр199 у Панчеву

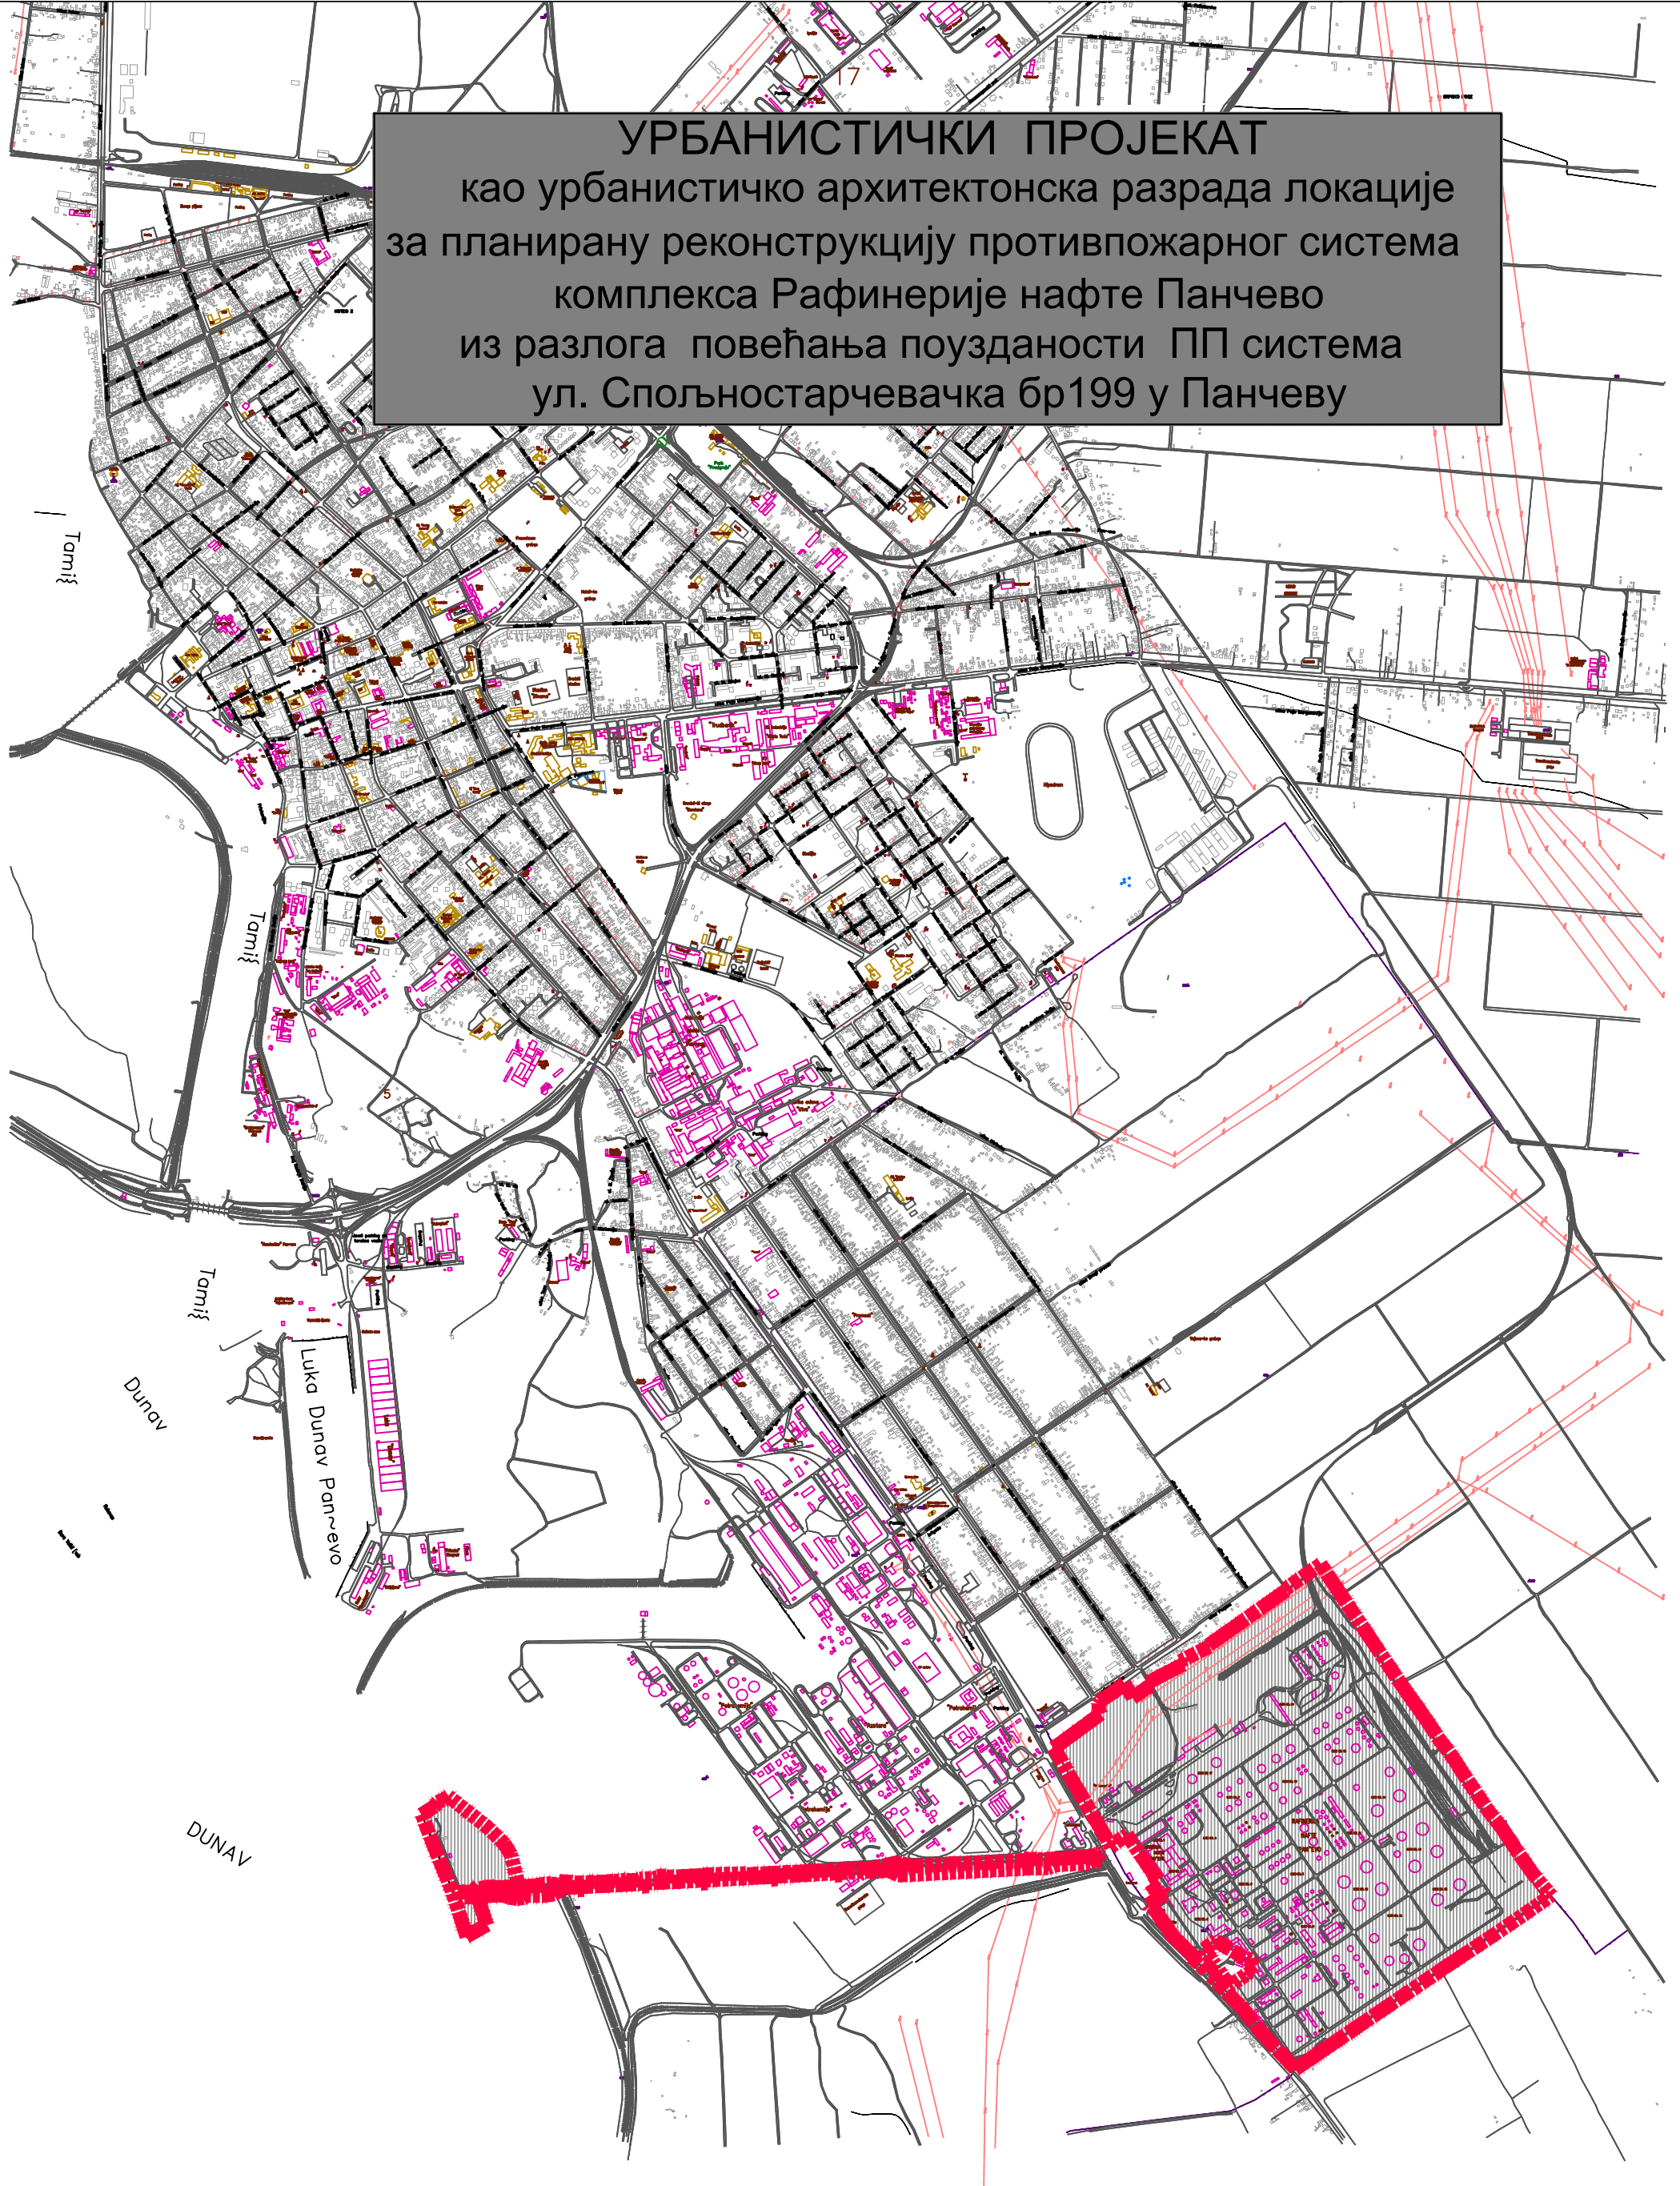

 PR AGENCIJA ZA PROJEKTOVANJE I GRAFIČKI DIZAJN "ACTIVE HOUSE" Dostaje Obradovica 80/31, 26 000 Pančevo Republika Srbija		Инвеститор: "Нафтна индустрија Србије" а.д. Нови Сад, ул. Народног фронта бр.12 Нови Сад	
Одговорни урбаниста: Наташа Митрески дип.инж.арх.		Пројекат: Урб. прој. као урб.арх.разрада локације за планирану реконструкцију противпожарног система комплекса Рафинерије нафте Панчево	
Пројектант сарадник:		Локација: Ул. Спољностарчевачка бр.199 Панчево	
Пројектант сарадник:		Састав цртежа:	
Пројектант сарадник:		Диспозиција простора у односу на град	
Бр.тех.дневника: УП-10/2022-1	Датум: 10. 2022.	Размера: 1:30000	Број листа: 1