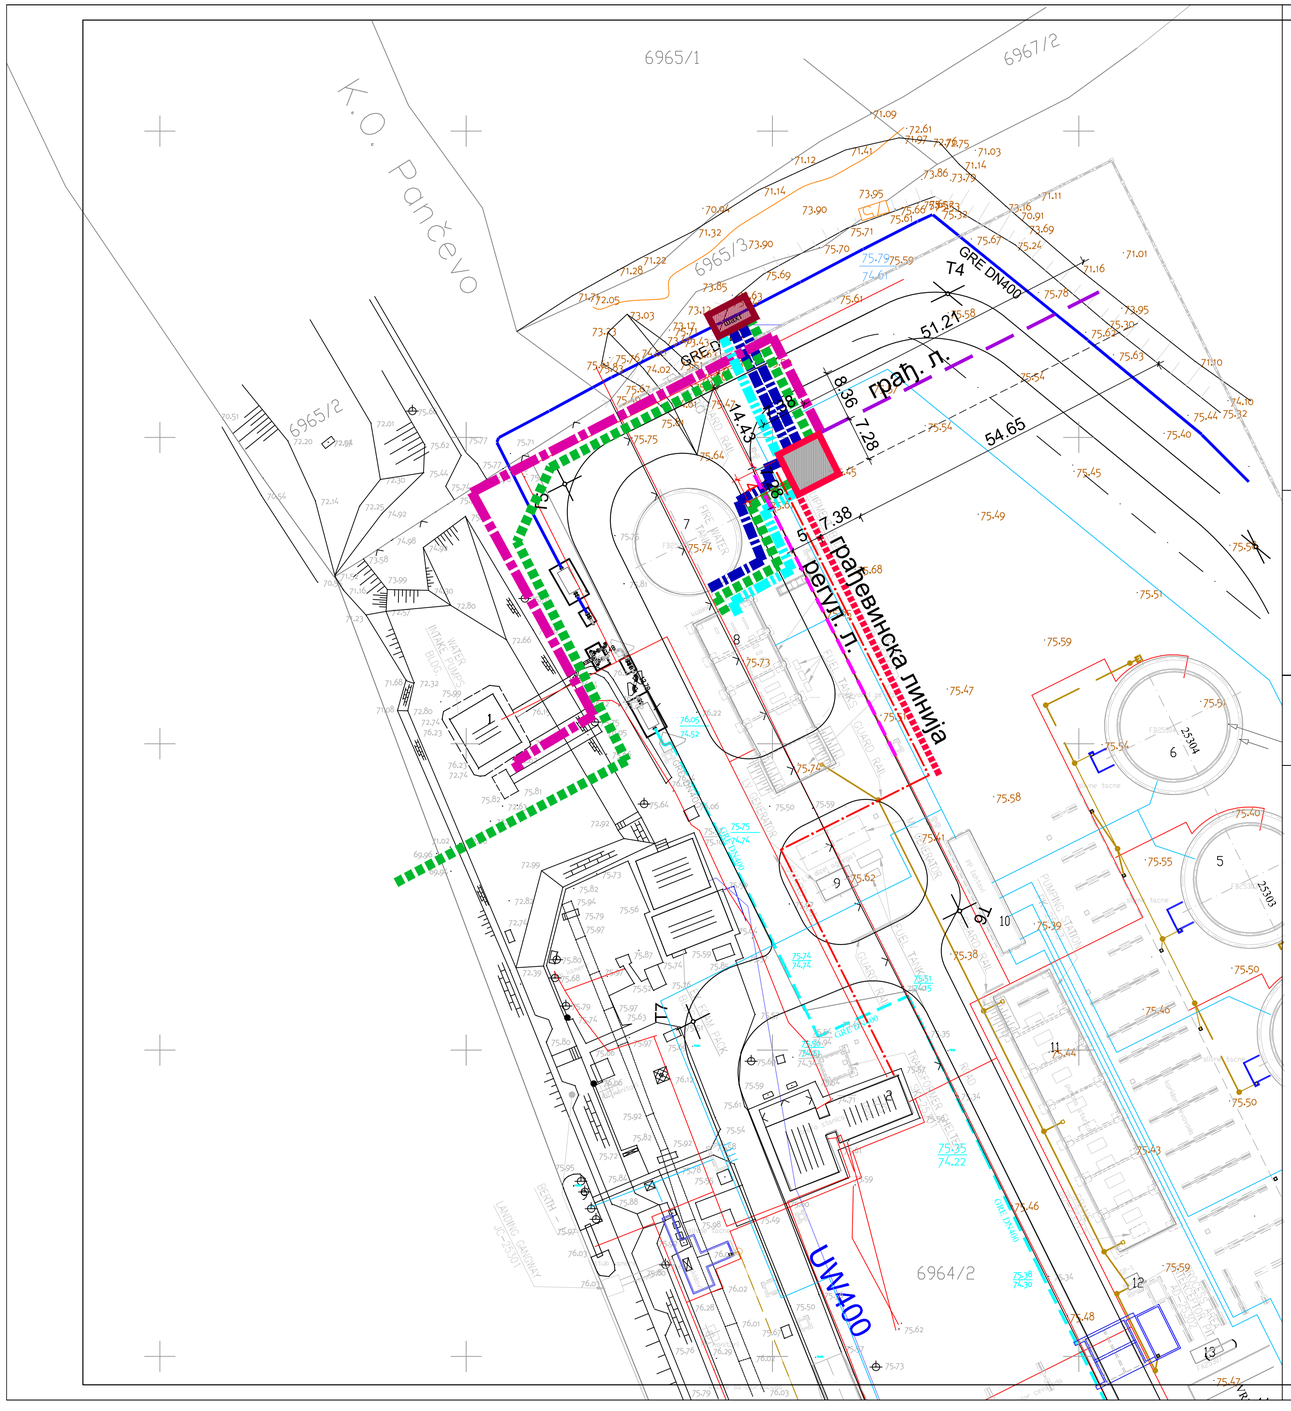

УРБАНИСТИЧКИ ПРОЈЕКАТ

као урбанистичко архитектонска разрада локације за планирану реконструкцију противпожарног система комплекса Рафинерије нафте Панчево из разлога поузданости повећања ПП система ул. Спољностарчевачка бр.199 Панчево

Ситуационо решење саобраћајних површина са партерним и пејзажним уређењем регулацијом и нивелацијом и решењем кровних равни

ЛЕГЕНДА

- регулациона линија
- грађевинска линија

ПРИСТАНИШТЕ -планирано

- објекат филтер станице
- шахт
- цевовод за довод пожарне воде (филтрирана)
- цевовод инструменталног ваздуха
- цевовод за испирање филтера
- траса сигналних инсталација
- траса каблова 0,4kV PNK

постојећа комунална инфраструктура

- противпожарна вода
- хидрантска мрежа
- електро инсталације
- уљна канализација (ПВЦ цеви)

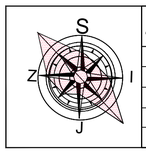

ACTIVE HOUSE PR AGENCIJA ZA PROJEKTOVANJE I UNAPREĐENJE OBJEKTA "ACTIVE HOUSE" Dimitrija Chrisanova 8/17 - 26 000 Pančevo Republika Srbija		Инвеститор: "Нафтна индустрија Србије" а.д. Нови Сад Ул. Народног фронта бр.12 Нови Сад	
Одговорни урбаниста: Наташа Митрески дип.инж.арх.		Пројекат: Урб. пројекат као урб.арх. разрада за план. реконструкцију противпожарног система комплекса Рафинерије нафте Панчево	
Пројектант сарадник:		Локација: Ул. Спољностарчевачка бр.199 Панчево	
Пројектант сарадник:		Састав цртежа: Ситуационо решење саобраћајних површина са партерним и пејзажним уређењем регулацијом и нивелацијом	
Пројектант сарадник:			
Бр.тех.дневника: УП - 10/2022-1	Датум: 10. 2022.	Размера: 1:500	Број листа: 56