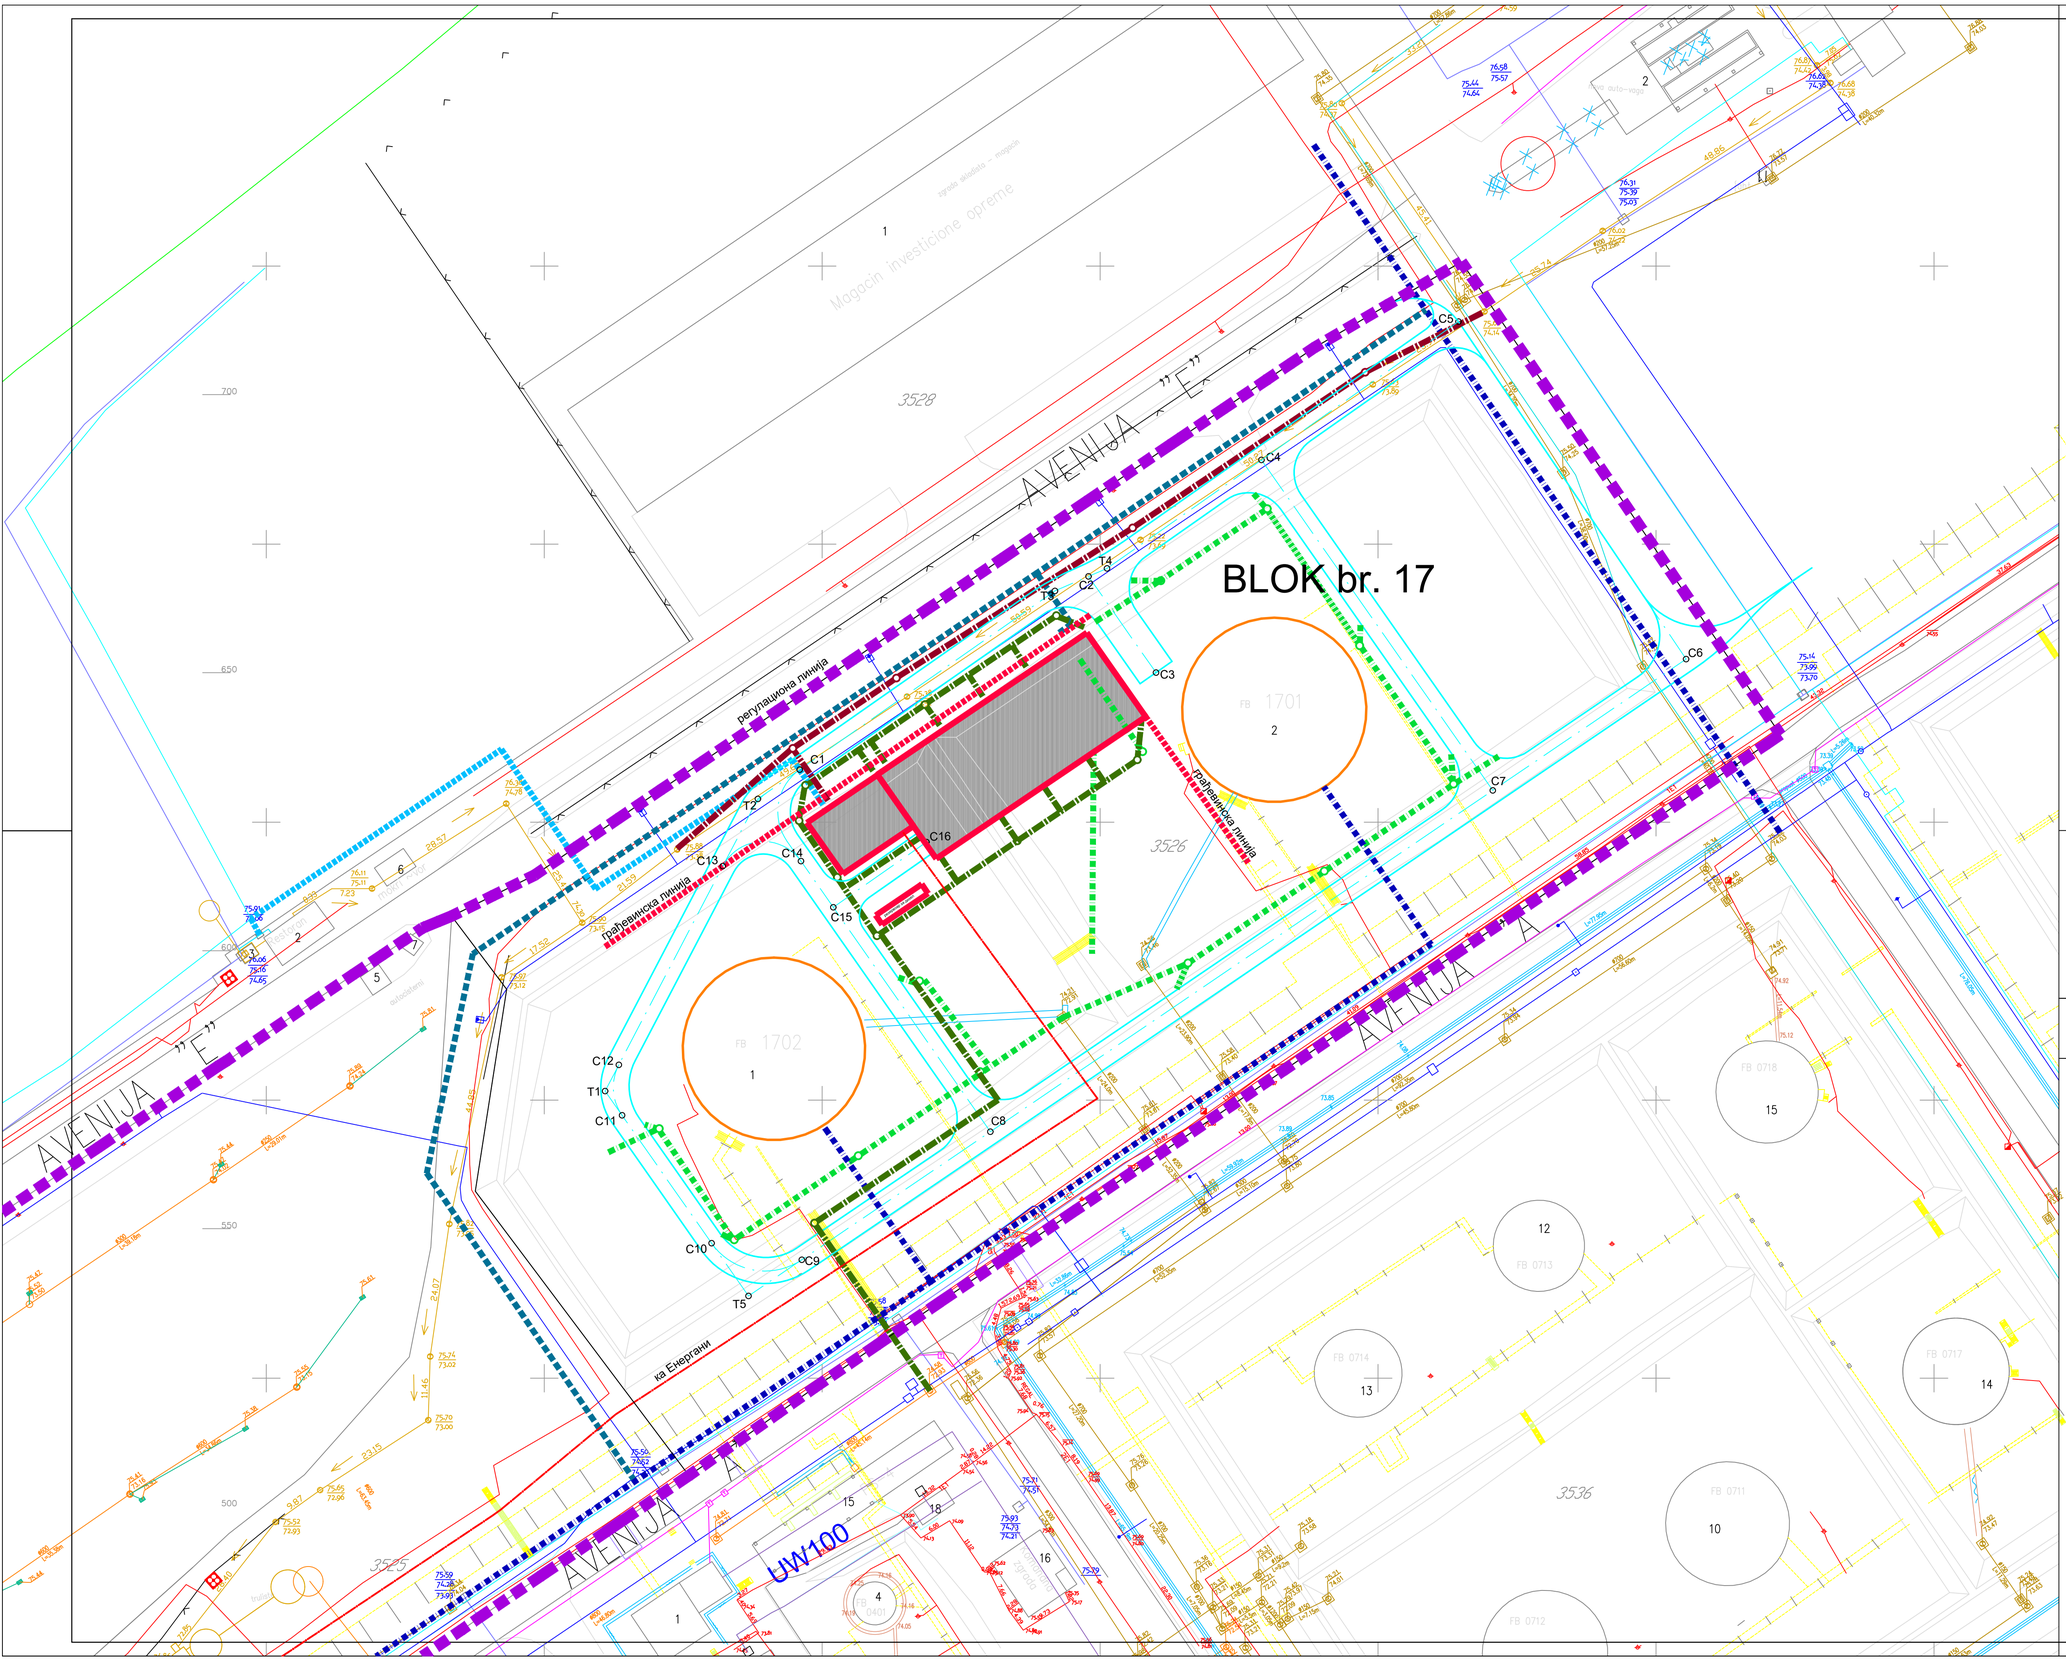

КООРДИНАТЕ ОСОВИНСКИХ И ТЕМЕЊИХ ТАЧАКА ПЛАНИРАНОГ КОЛОВОЗА У БЛОКУ 17

Ознака тачке	Y	X	
C1	7.475.345,95	4.965.609,45	
C2	7.475.397,91	4.965.644,21	
C3	7.475.410,05	4.965.626,91	
C4	7.475.429,02	4.965.665,15	
C5	7.475.464,46	4.965.690,03	
C6	7.475.505,41	4.965.629,33	
C7	7.475.470,63	4.965.605,71	
C8	7.475.380,25	4.965.544,33	
C9	7.475.346,53	4.965.521,50	
C10	7.475.330,10	4.965.574,29	
C11	7.475.314,00	4.965.547,26	
C12	7.475.313,42	4.965.596,35	
C13	7.475.332,11	4.965.592,09	
C14	7.475.346,18	4.965.593,00	
C15	7.475.351,99	4.965.584,69	
C16	7.475.368,76	4.965.596,42	
T1	7.475.310,95	4.965.551,64	P=12,00
T2	7.475.338,43	4.965.604,19	P=12,00
T3	7.475.391,87	4.965.641,60	P=50,00
T4	7.475.401,23	4.965.645,64	P=50,00
T5	7.475.336,75	4.965.514,79	P=12,00

постојећа комунална инфраструктура

- противпожарна вода
- питка вода
- сирова вода
- повратна вода
- расхладна вода
- канали
- кишна канализација
- уљна канализација
- фекална канализација
- електро инсталације
- телефон
- цевоводи
- гасовод

УРБАНИСТИЧКИ ПРОЈЕКАТ

као урбанистичко архитектонска разрада локације за планирану реконструкцију противпожарног система комплекса Рафинерије нафте Панчево из разлога поузданости повећања ПП система ул. Спољностарчевачка бр.199 Панчево

Ситуациони приказ комуналне инфраструктуре са предлозима прикључака на спољну мрежу

ЛЕГЕНДА

БЛОК бр.17 - планирано

- објекат пумне станице са електро делом са приказом крова
- укопани резервоар дизел горива
- пренамена постојећих резервоара за мазут 1701 и 1702 у резервоаре за противпожарну воду
- планирани асфалтни коловоз
- довод пожарне воде до ПП резервоара
- планирана траса хидрантске мреже
- планирана санитарна вода
- планирана атмосферска канализација
- планирана зауљена канализација
- планирана фекална канализација
- планирана кабловска траса 6kV напајање

S Z I J

Одговорни урбанисти: Наташа Митрески дип.инж.арх.	Инвеститор: "Нафтна индустрија Србије" а.д. Нови Сад Народног фронта бр.12 Нови Сад	
Пројектант сарадник:	Предмет: Урбанистички пројекат као уруб.арх. разрада за план. реконструкцију противпожарног система комплекса Рафинерије нафте Панчево	
	Локација: Ул. Спољностарчевачка бр.199 Панчево	
Пројектант сарадник:	Садржај цртежа: Ситуациони приказ комуналне инфраструктуре са предлозима прикључака на спољну мрежу	
Пројектант сарадник:		
Бр.тех.дневника: УП - 10/2022-1	Датум: 10. 2022.	Размера: 1:500 / Број листа: 6а