29.70x59.40

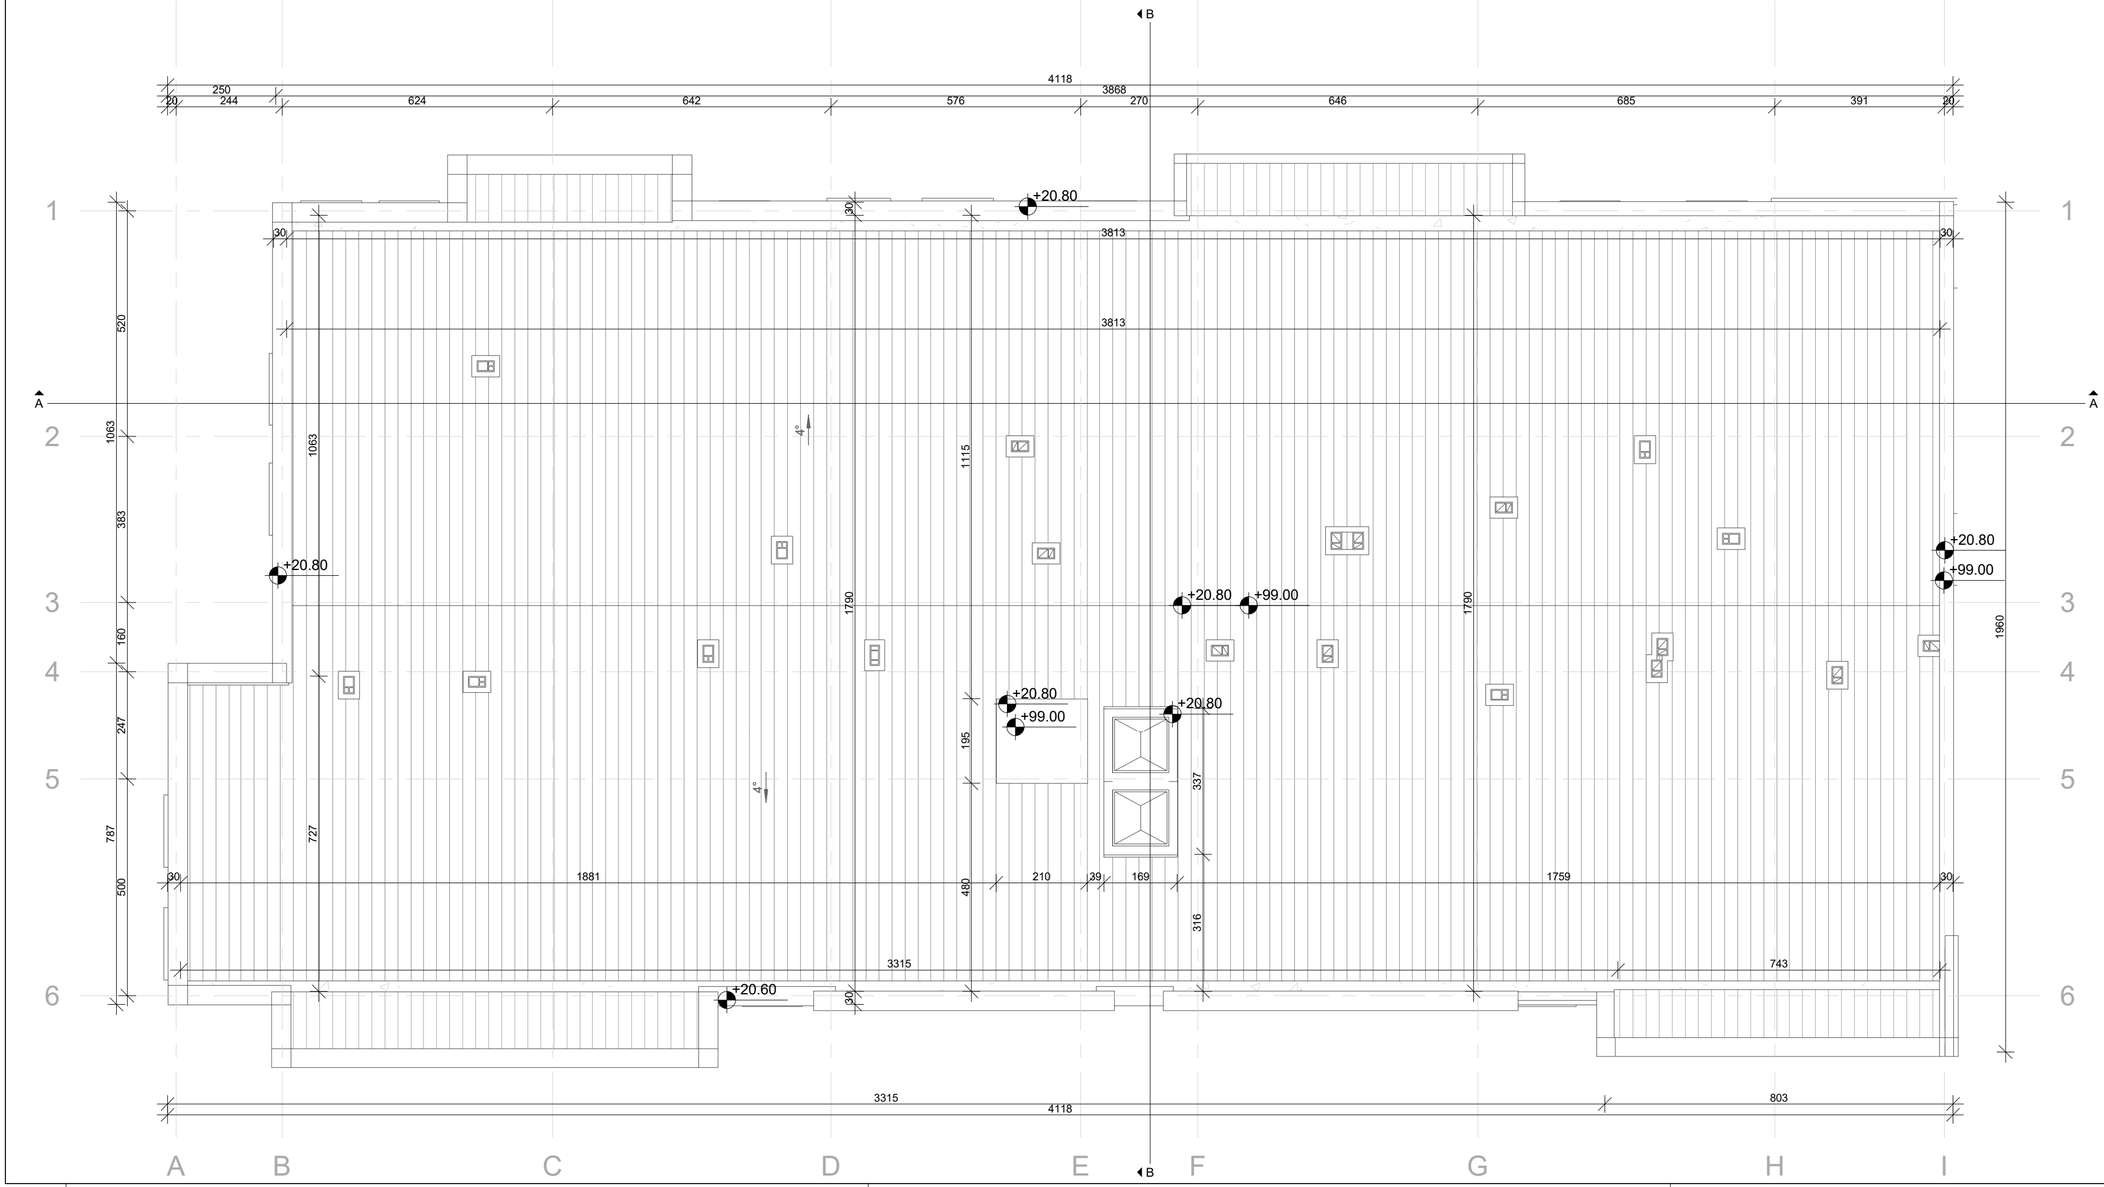

OSNOVA KROVNIH RAVNI

R 1 : 100

projektni biro "K O N E S K I"

Niš, TC "Dušanov Bazar" lok. 207 kupola; telifaks: 018/523-585; www.koneski.co.rs

OBJEKAT	STAMBENO-POSLOVNI OBJEKAT - OBJEKAT "B" - spratnosti Po+P+5		
LOKACIJA	Pančevo, Ulica Oslobođenja br. 2 - deo kompleksa "SLAVINA", k.p. 4355/3, 4355/8, 4355/9, 4355/10, 4355/11 K.O.Pančevo		
INVESTITOR	"A&R IMMOBAU AG" DOO		
ODGOVORNI PROJEKTANT	Anita Stoilkov-Koneski dipl. inž. arh. br. lic. 300 O744 16		
SARADNIK	Aleksandra Bogdanović master inž. arh.		
PROJEKAT	1 - PROJEKAT ARHITEKTURE		
SADRŽAJ	OSNOVA KROVNIH RAVNI		razmera 1 : 100
faza IDR	datum nov, 2022.	projekat broj K 220705	br. crteža 015