



PRESEK A - A

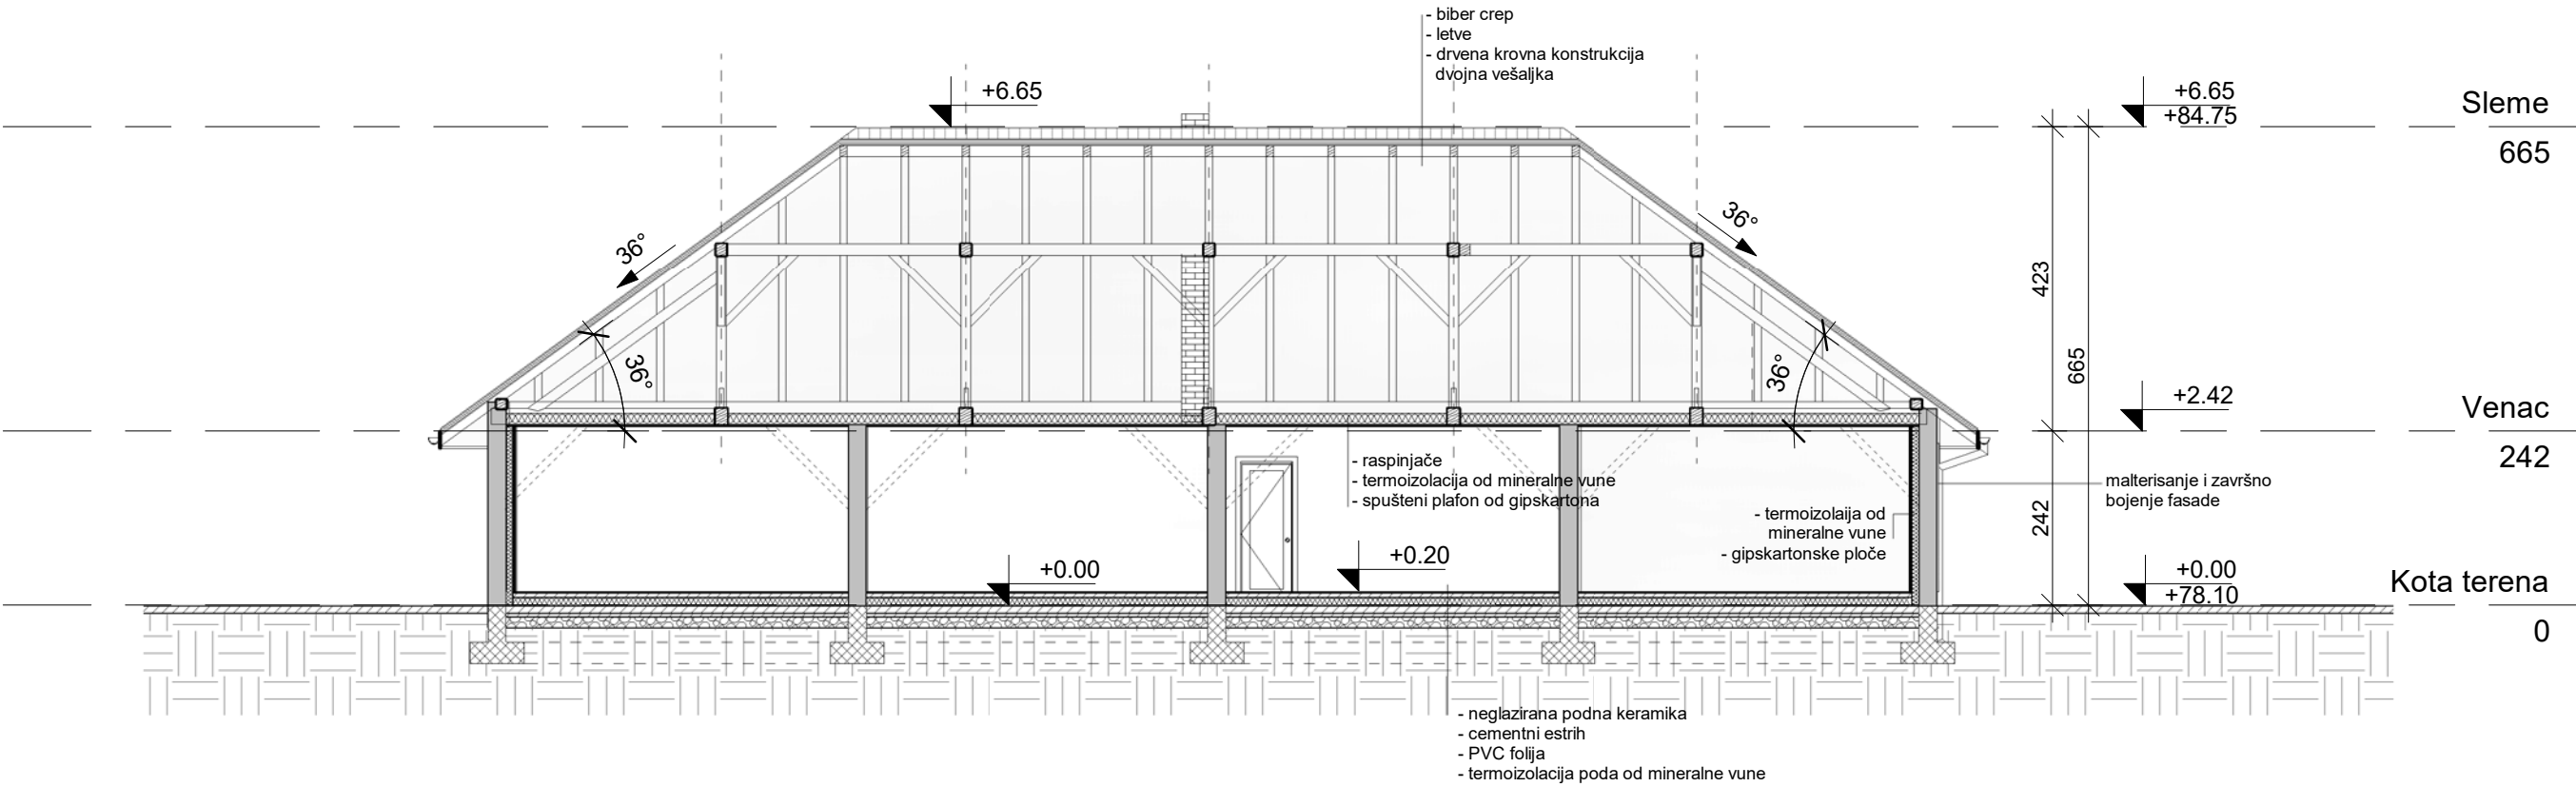

PRESEK B - B

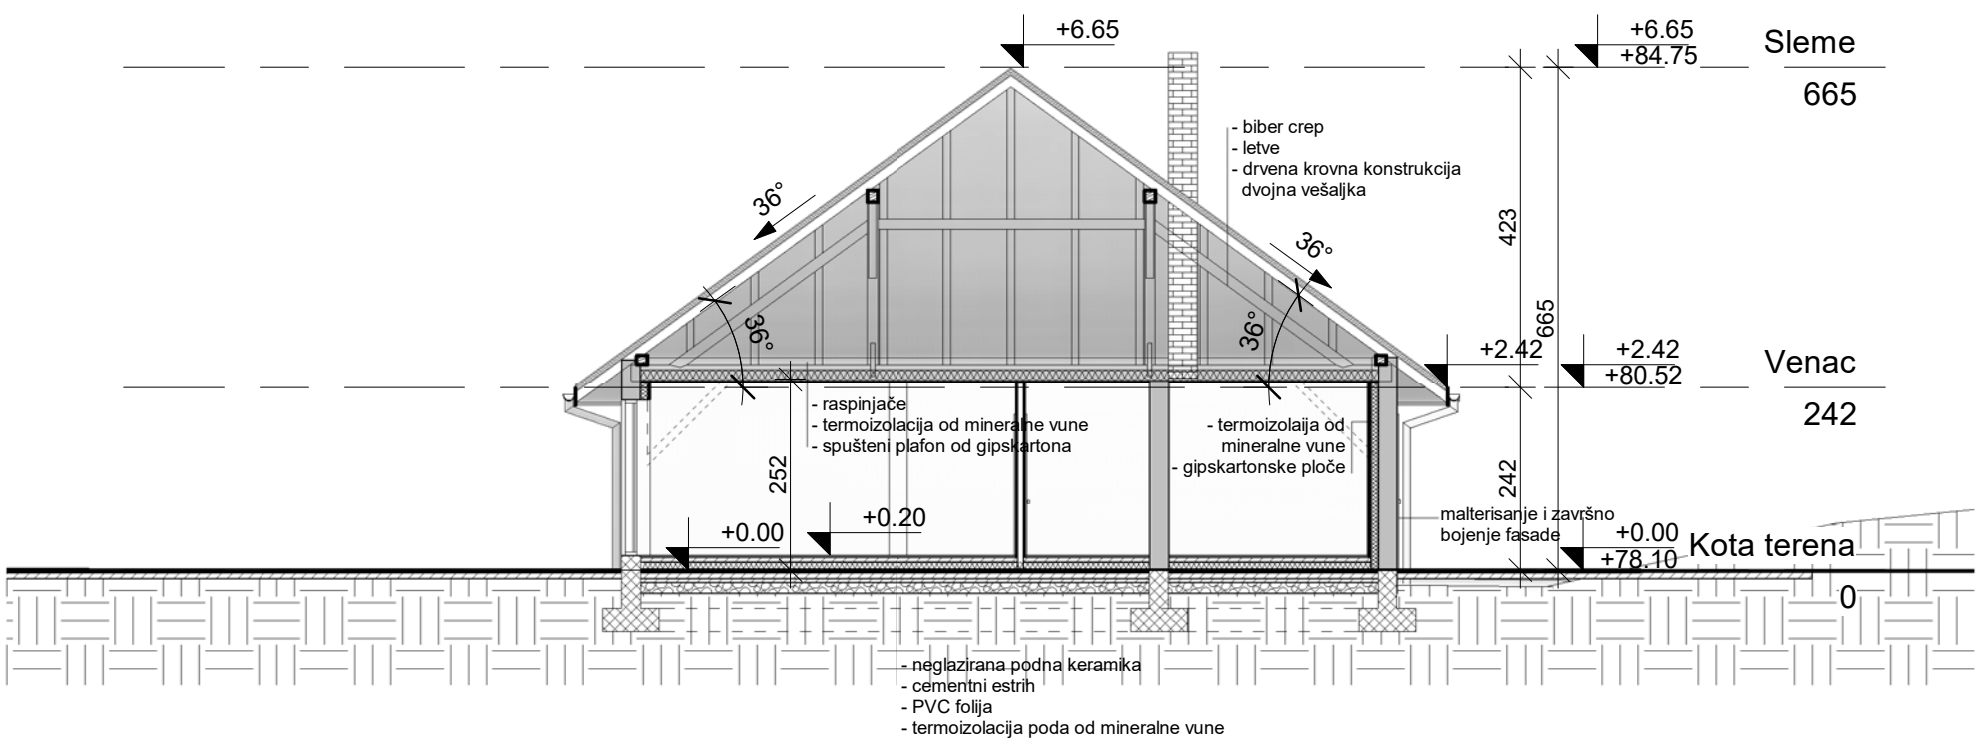

PRESECI A - A I B - B -
novoprojektovano stanje

R 1 : 100

projektni biro "K O N E S K I"			
Niš, TC "Dulacov Bazar" lok. 207 kupola, telefaks: 018/523-565, www.koneski.co.rs			
OBJEKAT	POSLOVNI OBJEKAT - OBJEKAT "D" - spratnosti P		
LOKACIJA	Pančevo, ul. Oslobođenja br. 2 - deo kompleksa "SLAVINA", k.p.br. 4355/3, 4355/8, 4355/9, 4355/10, 4355/11 K.O. Pančevo		
INVESTITOR	"A&R IMMOBAU AG" DOO, ul. Toplički ustanak br. 8, Vranje		
ODGOVORNI PROJEKTANT	Anita Stokov-Koneski dipl. inž. arh. br. lic. 300 0744 16		
SARADNIK	Aleksandra Bogdanović master inž. arh.		
PROJEKAT	1 - PROJEKAT ARHITEKTURE		
SADRŽAJ	PRESECI A - A I B - B - novoprojektovano stanje		
faza	datum	projekat broj	razmera
IDR	nov, 2022.	K 220705	1 : 100
			br. crteža.
			036-n