



ЈАВНО КОМУНАЛНО ПРЕДУЗЕЋЕ

«ВОДОВОД И КАНАЛИЗАЦИЈА»

ПАНЧЕВО, Ослобођења 15,

Тел/Факс 013-345-377; тел-факс 013-319-477

e-mail адреса: office@vodovodpa.rs

текући рачун: 160-10370-06



ПАНЧЕВО

ТЕХНИЧКИ СЕКТОР

Број: Д-3674/1

Панчево, 22.06. 2022. год.

Инвеститор: „Nova City invest“ д.о.о. Београд, Ул. Хусинских рудара бр. 9, Београд
Место градње: Улица Нушићева бр. 5-7, кат. парцела 6267, 6266 и 6244 к.о. Панчево

ПРЕДМЕТ: Технички услови за израду Урбанистичког пројекта и издавање локацијских услова за изградњу ОБЈЕКТА 1: вишепородичног стамбеног објекта Пр+3+Пс у Панчеву, ОБЈЕКТА 2: отвореног базена, у Улици Нушићева бр. 5-7, кат. парц. 6267, 6266 и 6244 к.о. Панчево.

На основу вашег захтева достављеног у ЈКП „Водовод и канализација“ Панчево дана 05.05.2022. године, заведеног под бр. Д-3674, као и допуне захтева достављеног електронским путем дана 21.06.2022. године, који се односе на издавање техничких услова у циљу израде Урбанистичког пројекта и издавање локацијских услова за изградњу ОБЈЕКТА 1: вишепородичног стамбеног објекта Пр+3+Пс у Панчеву, ОБЈЕКТА 2: отвореног базена, у Улици Нушићева бр. 5-7, кат. парц. 6267, 6266 и 6244 к.о. Панчево, извештавамо вас следеће:

- У прилогу захтева Инвеститор је доставио Идејно решење које садржи технички опис хидротехничких инсталација, хидраулички прорачун и ситуацију са положајем прикључака на градски водовод, фекалну и атмосферску канализацију, урађену од стране „Archi House“, Панчево, одговорни пројектант Владимир Ђорђевић, д.и.а.
- Идејним решењем је предвиђено повезивање новопроектваног објекта на градски водовод, фекалну и атмосферску канализацију.
- Предвиђено је прикључење објекта на градски водовод преко новог прикључка водовода пречника ДН75мм (2,5“).
- Предвиђена је изградња новог прикључка на градску фекалну канализацију, као и новог прикључка на атмосферску канализацију.
- На предметној локацији у Улици Нушићевој бр. 5 постоје регистровани прикључци на градски водовод и фекалну канализацију. Пречник водомера је Ø20мм регистрован на Nova
- На предметној локацији постоје инсталације градског водовода, фекалне и атмосферске канализације (ситуација са нашим инсталацијама је дата у прилогу услова).
- Дана 06.04.2022. године ЈКП „Водовод и канализација“ Панчево је издало услове бр. Д-985/1 за Инвеститора „GEM PROPERTIES NUŠIĆEVA“ д.о.о. Вршац, за потребе израде Урбанистичког пројекта и издавање локацијских услова за изградњу вишепородичног стамбеног објекта Пр+3+Пс у Панчеву, у Улици Нушићева бр. 14ц, кат. парцела 6273/1 к.о. Панчево. Датим условима не постоје услови за прикључење на градски водовод, све док се не изврши реконструкција и изградња градског водовода одговарајућег пречника и капацитета. Овим уговором се обухватају радови на реконструкцији и изградњи градског водовода у Улици Нушићевој, на потесу од Улице Максима Горког до Ул. Жарка Зрењанина.
- С обзиром да Уговор још увек није потписан, ни са једним горе наведеним подносиоцима захтева, Инвеститор NOVA CITY INVEST, Ул. Хусинских рудара бр. 9, Београд, може поднети захтев за закључење уговора о реконструкцији и изградњи, све у складу са чланом 92. Закона који се односи на финансирање недовољно опремљеног грађевинског земљишта.

- Неопходно је урадити пројектну документацију која ће обухватити реконструкцију постојећег градског водовода од азбест цементних цеви, изградњу новог, у укупној дужини од 180 метара. Нов водовод урадити од ПЕ цеви пречника OD110.
 - Овим уговором се обухватају радови на реконструкцији и изградњи градског водовода у Улици Нушићевој, на потесу од Улице Максима Горког до Ул. Жарка Зрењанина.
 - Радови на изградњи градског водовода у смислу овог уговора обухватају:
 - прибављање и израду пројектне документације;
 - изградњу водовода (са превезивањем постојећих прикључака уколико постоје);
 - повезивање са постојећим градским водоводом;
 - Пројектована вредност радова на реконструкцији водовода, у смислу овог уговора, који обухвата прибављање техничке документације, израду пројектне документације и изградњу је око 2.500.000,00 динара (без ПДВ-а). За тачнију процену потребно је урадити пројектно техничку документацију односно предмер и предрачун радова.
 - Дужност пројектанта и инвеститора је да инфраструктуру коју пројектује у овој фази димензионише за крајњу фазу, односно тако да пројектована, а касније и изграђена инфраструктура својим карактеристикама односно капацитетом задовољава све постојеће али и планиране објекте у улици а не само потребе објекта који је тренутно у плану да се гради.
 - Ово значи да је обавезно да се ураде сви неопходни хидраулички прорачуни и на основу тога одреде техничке карактеристике водовода за посматрану улицу.
 - Места повезивања са постојећим водоводима пројектант одређује на основу важеће планске документације, стандарда и прописа за ову врсту посла, техничких услова надлежних предузећа, података прикупљених на терену и правила струке.
- У наставку следе **општи стандарди и прописи** ЈКП „Водовод и канализација“ Панчево за пројектовање и грађење инсталације водовода:
- Димензионисање извршити према хидрауличким прорачунима које је потребно урадити за све планиране објекте на тој локацији, а у складу са важећом планском документацијом и правилима струке.
 - У заштитном коридору, изнад инсталација водовода (и прикључака) није дозвољена изградња и постављање зиданих, сталних објеката уређења и електроинсталација – стубова и канделабра, жардинера или сађење дрвенастог растиња.
 - Приликом пројектовања и извођења водоводне мреже придржавати се постојећих стандарда и прописа за ту врсту радова у складу са техничком и законском регулативом.
 - Пројектовати прстенасту, хидраулички повољнију водоводну мрежу, а само изузетно, када не постоје технички услови за то, пројектовати гранату водоводну мрежу коју обавезно треба завршити хидрантом.
 - Трасу пројектованог цевовода предвидети у јавној површини и усагласити је са трасама осталих инсталација. Водити рачуна о међусобној усаглашености инсталација водовода и осталих инсталација у ситуационом и нивелационом смислу, поштујући минимално дозвољена растојања од спољних ивица цевовода, а нарочито на местима шахова.
 - Укрштање водоводне цеви са канализацијом решавати тако да водоводна цев буде обавезно изнад канализације. Пролази водоводне цеви кроз шахтове и друге објекте канализације нису дозвољени. Растојање између водоводних цеви и канализација – на местима њиховог укрштања – не сме бити мање од 50 цм. Растојање између водоводних цеви и канализација – на местима паралелног вођења канализације и водовода – не сме бити мање од 2,5м.
 - Димензије шахова морају бити добро одређене како би се вршило неометано манипулисање код одржавања.
 - Дубина укопавања (мерено од врха цеви) треба да буде 120 см, само изузетно, када то није могуће, минимална дубина укопавања водоводне мреже може да буде 80см
 - У складу са геометријом водоводне мреже предвидети уградњу одговарајућих фазонских комада, арматура и хидраната, неопходних у експлоатацији и одржавању водоводне мреже
 - Везе пројектоване водоводне мреже са постојећом водоводном мрежом предвидети са неопходном арматуром.
 - Пројектом предвидети превезивање свих постојећих прикључака, уколико постоје, и приложити детаље свих прикључака.
 - Пројектом предвидети испирање и дезинфекцију цевовода

- Пројектовати адекватне мере заштите за обезбеђивање стабилности, функционалности и приступа за одржавање свих постојећих инсталација водовода, у фази изградње, као и у фази експлоатације будуће мреже и објекта водовода.
- Обавезни прилози Пројекта треба да буду сви релевантни детаљи мера заштите према избору технологије грађења (подграђивања, црпљења воде, организације градилишта...)
- ПЗИ пројекат за извођење и пројекат изведеног објекта (ПИО) водовода треба да садржи све неопходне прилоге:
 - геодетски снимак изведеног цевовода урађен од стране предузећа лиценцираног за геодетске послове,
 - потврду о испитивању цевовода на пробни притисак,
 - потврду о извршеној дезинфекцији цевовода и потврду о физичко хемијској и бактериолошкој исправности воде, издатих од стране акредитоване лабораторије.. итд.
 - Као и све податке неопходне какао би се водовод изградио, спровео технички пријем, прибавила употребна дозвола и створили услови за прикључење објекта.
- Све радове извести у свему према упутству стручних лица ЈКП „Водовод и канализација“ Панчево.
- Уколико при извођењу радова дође до оштећења постојеће водоводне мреже, и губитка због не испоручене воде корисницима све трошкове сноси подносилац захтева односно инвеститор; Карактеристике водоводног материјала који се примењује у ЈКП „Водовод и канализација“ Панчево:
- Пројектом предвидети изградњу водовода од цеви од полиетилена PEHD, за радни притисак NP=10 (CDR-17)
- Пројектовање и изградња водоводног прикључка за објекат који се гради регулише се засебним Уговором, а након изградње и исходавања употребне дозволе за градски водовод у улици.

Након изградње и исходавања употребне дозволе за градски водовод, објекат је могуће прикључити према следећим условима:

Водовод (објекат):

- У складу са захтевом, прикључање објекта извести на градски водовод у Улици Нушићевој. У достављеном решењу дат је положај главног водомера који ће се налазити на око 1,50м од регулационе линије на колском прилазу.
- Прикључење планираног објекта на градску водоводну мрежу предвидети преко новог прикључка. За прикључење на водовод предвидети цеви од HDPE SRPS-EN 12201, за притисак од 10 бара.
- Водомер у водомерном окну је главни водомер са припадајућим вентилима, од којег се воде разводи са огранцима за појединачне водомере. Није дозвољено постављање појединачних водомера у подрумским или сутеренским просторијама.
- Одлуком о преради и дистрибуцији воде Града Панчева („Сл. гласник РС“ 23/18) омогућено је мерење потрошње воде за сваку стамбену јединицу односно локал/пословни простор у објекту на парцели. Потребно је урадити пројекат унутрашњих инсталација до нивоа развода унутрашњих инсталација за сваки стан односно локал појединачно којим би се технички решила уградња водомера за сваки стан односно локал појединачно.
- Главни водомер мора увек бити приступачан за интервенцију и одржавање, као и за читавање.
- Појединачне водомере поставити у водомерне ормане непосредно уз заједничке вертикале. Вертикале пролазе кроз заједничке просторије (ходнике) и морају бити приступачне у сваком тренутку (видне).
- Сви водомери који се уграђују морају задовољавати стандарде ЈКП „Водовод и канализација“ Панчево (водомер за хоризонталну уградњу, вишемлазни, минималне класе тачности Б или више). Уколико Инвеститор не испоштује горе наведене стандарде, ЈКП „Водовод и канализација“ Панчево неће моћи да изврши планирано прикључење.
- Инвеститор је дужан да поднесе захтев за прикључање на градски водовод. Уз захтев за прикључење доставити ПЗИ –пројекат за извођење у којем ће се хидрауличким прорачуном (са аксонометријском шемом) доказати да ће захтевани водоводни пречник прикључка задовољити

потребе за водом свих корисника који ће се снабдевати са тог прикључка; да су сви елементи прорачуна усвојени и у складу са стандардима и прописима који важе у ЈКП „Водовод и канализација“ Панчево (уградња квалитетног материјала, хидроцила итд); да уграђена опрема и начин решавања снабдевања водом свих корисника на парцели обезбедити трајно, квалитетно, континуирано и хигијенски исправно снабдевање водом за пиће.

- Расположиви притисак у уличној водоводној мрежи у стандардним условима рада је до 2,5 бара, максимално дозвољена количина воде коју гарантује ЈКП „Водовод и канализација“ је 5 l/s. При димензионисању мреже водити рачуна о препорукама о дозвољеној брзини воде у цевима, дубина водомера $\geq 1,2$ метра.

Фекална канализација:

- У складу са захтевом, прикључање објекта извести на градску фекалну канализацију у Улици Нушићевој, преко ревизионог окна које ће се налазити на око 1,50м од регулационе линије.

- Ревизиони шахт мора бити приступачан тако да у сваком тренутку буде омогућен приступ специјалном возилу за одржавање канализационе мреже, ради евентуалног одгушења прикључка.

- Није дозвољена изградња и прикључање путем цевне ревизије.

- Шахт урадити у свему према техничким прописима и важећим стандардима за ову врсту радова и уз сву потребну пројектно техничку документацију.

- Инвеститор је дужан да се придржава свих стандарда и прописа који важе у ЈКП „Водовод и канализација“ Панчево, у противном неће моћи да изврши планирано прикључење објекта и регистрацију корисника.

- Инвеститор је дужан да се обрати ЈКП „Водовод и канализација“ Панчево захтевом за прикључење на градску фекалну канализацију. Уз захтев за прикључење доставити ПЗИ – пројекат за извођење у којем ће се одредити пречник канализационог прикључка на основу хидрауличног прорачуна унутрашњих инсталација. Минимални пречник канализационог прикључка је DN 150, уколико се хидрауличким прорачуном не покаже да је потребан пречник прикључка већи од DN 150.

- У фекалну канализацију дозвољено је искључиво испуштање санитарних отпадних вода. Строго је забрањено испуштање воде у фекалну канализацију из других система (као што су системи за загревање објеката путем топлотних пумпи).

- На фекалну канализацију није дозвољено прикључење атмосферских вода.

Атмосферска канализација:

- На предметној локацији постоји изграђена атмосферска канализација.

- Прикључење предметног објекта на атмосферску канализацију извршити преко новог прикључка, преко ревизионог шахта, који ће се налазити на око 1,50м од регулационе линије.

- Ревизиони атмосферски шахт мора бити у сваком тренутку доступан односно мора да буде омогућен приступ специјалном возилу за одржавање канализационе мреже, ради евентуалног одгушења прикључка.

- Није дозвољена изградња и прикључање путем цевне ревизије.

- Шахт урадити у свему према техничким прописима и важећим стандардима за ову врсту радова и уз сву потребну пројектно техничку документацију.

- Инвеститор је дужан да се придржава свих стандарда и прописа који важе у ЈКП „Водовод и канализација“ Панчево, у противном неће моћи да изврши планирано прикључење објекта и регистрацију корисника.

- Инвеститор је дужан да се обрати ЈКП „Водовод и канализација“ Панчево захтевом за прикључење на градску атмосферску канализацију. Уз захтев за прикључење доставити ПЗИ – пројекат за извођење у којем ће се одредити пречник канализационог прикључка на основу хидрауличног прорачуна унутрашњих инсталација. Минимални пречник канализационог прикључка је DN 200, уколико се хидрауличким прорачуном не покаже да је потребан пречник прикључка већи од DN 200.

- Отпадне воде са подова гаража морају да задовоље услове квалитета прописане Правилником о санитарно техничким условима за испуштање отпадних вода у јавну канализацију (Сл. Гл. бр. 10/96).

- Није дозвољено директно прикључење на атмосферску канализацију већ је обавезна уградња сертификованог сепаратора за уклањање издвојених лаких течности, посебно уља и нафтних деривата.

- Пројектована вредност радова на изградњи прикључака на водовод, фекалну и атмосферску канализацију, у смислу овог уговора, који обухвата прибављање техничке документације, израду пројектне документације и изградњу прикључака је 450.000,00 дин (без ПДВ-а). За тачнију процену потребно је урадити пројектно техничку документацију односно предмер и предрачун радова.

Саобраћајни прикључак:

- У приложеном решењу предвиђена је изградња прикључака на саобраћајну инфраструктуру.

- Пројектном документацијом предвидети, а током изградње у зони изнад наших инсталација користити, искључиво лаку механизацију, како не би дошло до хаварије на инсталацијама које су у надлежности ЈКП „Водовод и канализација“ Панчево.

- Уколико током извођења радова дође до оштећења наших инсталација Инвеститор је дужан да одмах обавести надлежне у ЈКП „Водовод и канализација“ Панчево и у најкраћем могућем року изврши санацију хаварије о свом трошку, а уз надзор стручних служби ЈКП „Водовод и канализација“ Панчево.

- У случају хаварије или неопходне интервенције на постојећим инсталацијама, Инвеститор је дужан да у сваком тренутку интервентним екипама ЈКП „Водовод и канализација“ и механизацији омогући приступ инсталацијама и санирање хаварије.

- Уколико је висина надслоја саобраћајног прикључка изнад водовода, фекалне и атмосферске канализације, као и прикључака на поменуте инсталације, мања од 1,50м, постојеће инсталације заштитити постављањем заштитног челичног цевовода димензија које ће бити одређене на основу статичког прорачуна носивости цевовода који се уграђује, узимајући у обзир све неопходне параметре (висину надслоја, очекивано саобраћајно оптерећење и др.). Статички прорачун мора бити саставни део Пројекта за извођење. Заштитини челични цевовод мора бити минимум 1,50м од ивице коловоза.

Општи услови:

- Пројекат мора урадити пројектантска кућа која поседује лиценцу за пројектовање унутрашњих инсталација водовода и канализације.

- Инвеститор је дужан да пре подношење захтева за прикључање објекта обезбеди да локација која је планирана за изградњу прикључака буде рашчишћена, односно неопходно је извршити уклањање дрвећа, грања, отпада, грађевинског материјала и др., и свега што може да онемогући изградњу прикључака.

- На приложеној ситуацији приказане су све постојеће инсталације које су у надлежности ЈКП „Водовод и канализација“ Панчево. Геодетски подаци су дати оријентационо, за тачне податке обратити се надлежном предузећу. Геодетске снимке прикључака и привремених водова такође не поседујемо, ове инсталације нису приказане на достављеној ситуацији.

- Димензије водомерних шахтова (светли отвор) у зависности од пречника прикључка: Ø50 (2,0x1,40 m), Ø80 (2,10x1,40 m), Ø100 (2,20x1,40 m).

Димензије канализационог шахта (светли отвор): 1,00x1,00 m.

- Инвеститор је дужан да се обрати ЈКП „Водовод и канализација“ Панчево захтевом за укидање постојећих прикључака. Радови на укидању постојећих прикључака изводе искључиво надлежни из ЈКП „Водовод и канализација“ Панчево о трошку Инвеститора

- Уколико се пројектом унутрашњих инсталација за фекалну и атмосферску канализацију докаже да је прикључење објекта једино могуће путем црпне станице, набавка, уградња, одржавање и све остало у вези црпне станице је искључиво надлежност Инвеститора.

- Уколико се при вршењу припремних радова на локацији утврди постојање прикључака који нису правилно демонтирани, руководиоца радова је обавезан да о томе обавести ЈКП „Водовод и канализација“ Панчево.
- Уколико је преко парцела Инвеститора извршено прикључење суседних парцела на водовод и канализацију, Инвеститор је дужан да обезбеди уредно снабдевање водом и одвођење отпадне воде свих корисника који користе предметне прикључке, изградњом нових прикључака на њиховим парцелама у складу са стандардима и прописима који важе у ЈКП „Водовод и канализација“ Панчево.
- Пројектовање и изградњу прикључака врши Комунално предузеће на захтев инвеститора. Инвеститор је дужан да уз захтев приложи одговарајућу техничку документацију и другу документацију у складу са Законом о планирању и изградњи и прописима којима се регулишу својински односи. Све трошкове пројектовања и изградње прикључака сноси инвеститор, о чему се закључује уговор о пројектовању и изградњи прикључака између инвеститора и Комуналног предузећа, којим се регулишу међусобна права и обавезе уговорних страна.
- Издати услови НЕ ДАЈУ право подносиоцу Захтева да приступи било каквим радовима у циљу извођења прикључака на градску инсталацију без надлежних служби из ЈКП „Водовод и канализација“ Панчево.
- Приликом извођења радова, код укрштања или паралелног вођења са инсталацијама водовода и канализације, РАДОВЕ ИЗВОДИТИ ИСКЉУЧИВО РУЧНО.
- Уколико током извођења радова дође до оштећења водоводне и канализационе мреже, Инвеститор је дужан да сноси трошкове санација.
- Инвеститор је дужан да поштује односно радове изводи у складу са Одлуком о преради и дистрибуцији воде (Сл. лист Града Панчева број 23 од 2018) који се примењује од 11.10.2018. године; Одлуком о одвођењу и пречишћавању отпадних воде (Сл. лист Града Панчева број 23 од 2018) који се примењује од 11.10.2018. године; Техничким условима ЈКП „Водовод и канализација“ Панчево као и осталим техничким стандардима и прописима за ову врсту радова; Правилником о санитарно техничким условима за испуштање отпадних вода у јавну канализацију („Сл. гласник РС“ бр. 46/91) и чл. 21 Одлуке о канализацији („Сл. лист општине Панчево, Ковин и Опово“ бр. 14/90, 8/91, 14/92, 7/93, 9/93 и „Сл. лист општине Панчево“ бр. 1/94, 4/94) Скупштина општине Панчево од 31.10.1996. године.

НАПОМЕНА: Хидраулички прорачун је саставни део пројектне документације унутрашњих инсталација (пројекат водовода и канализације) за који је одговоран пројектант на изради хидротехничких инсталација. За све евентуалне проблеме настале у функционисању унутрашњих инсталација водовода и канализације (неадекватно усвојен пречник прикључака, недовољан притисак, неадекватно усвојени пречници унутрашњих инсталација и др.) није надлежно ЈКП „Водовод и канализација“ Панчево, већ су одговорни пројектант на изради пројектне документације, односно инвеститор на реализацији/изградњи објекта.


Цена израде техничких услова из надлежности ЈКП „Водовод и канализација“ Панчево за потребе израде Урбанистичког пројекта и издавање локацијских услова за изградњу ОБЈЕКТА 1: вишеспородичног стамбеног објекта Пр+3+Пс у Панчеву, ОБЈЕКТА 2: отвореног базена, у Улици Нушићева бр. 5-7, кат. парц. 6267, 6266 и 6244 к.о. Панчево је 10.986,00 динара (без ПДВ-а) и саобраћајног прикључка 6.876,00 динара (без ПДВ-а).

Прилог: Ситуација са положајем и подацима водоводне и канализационе мреже.

В.Д. ДИРЕКТОРА
Александар Радуловић, дипл. грађ. инж.



СИТУАЦИОНИ ПЛАН

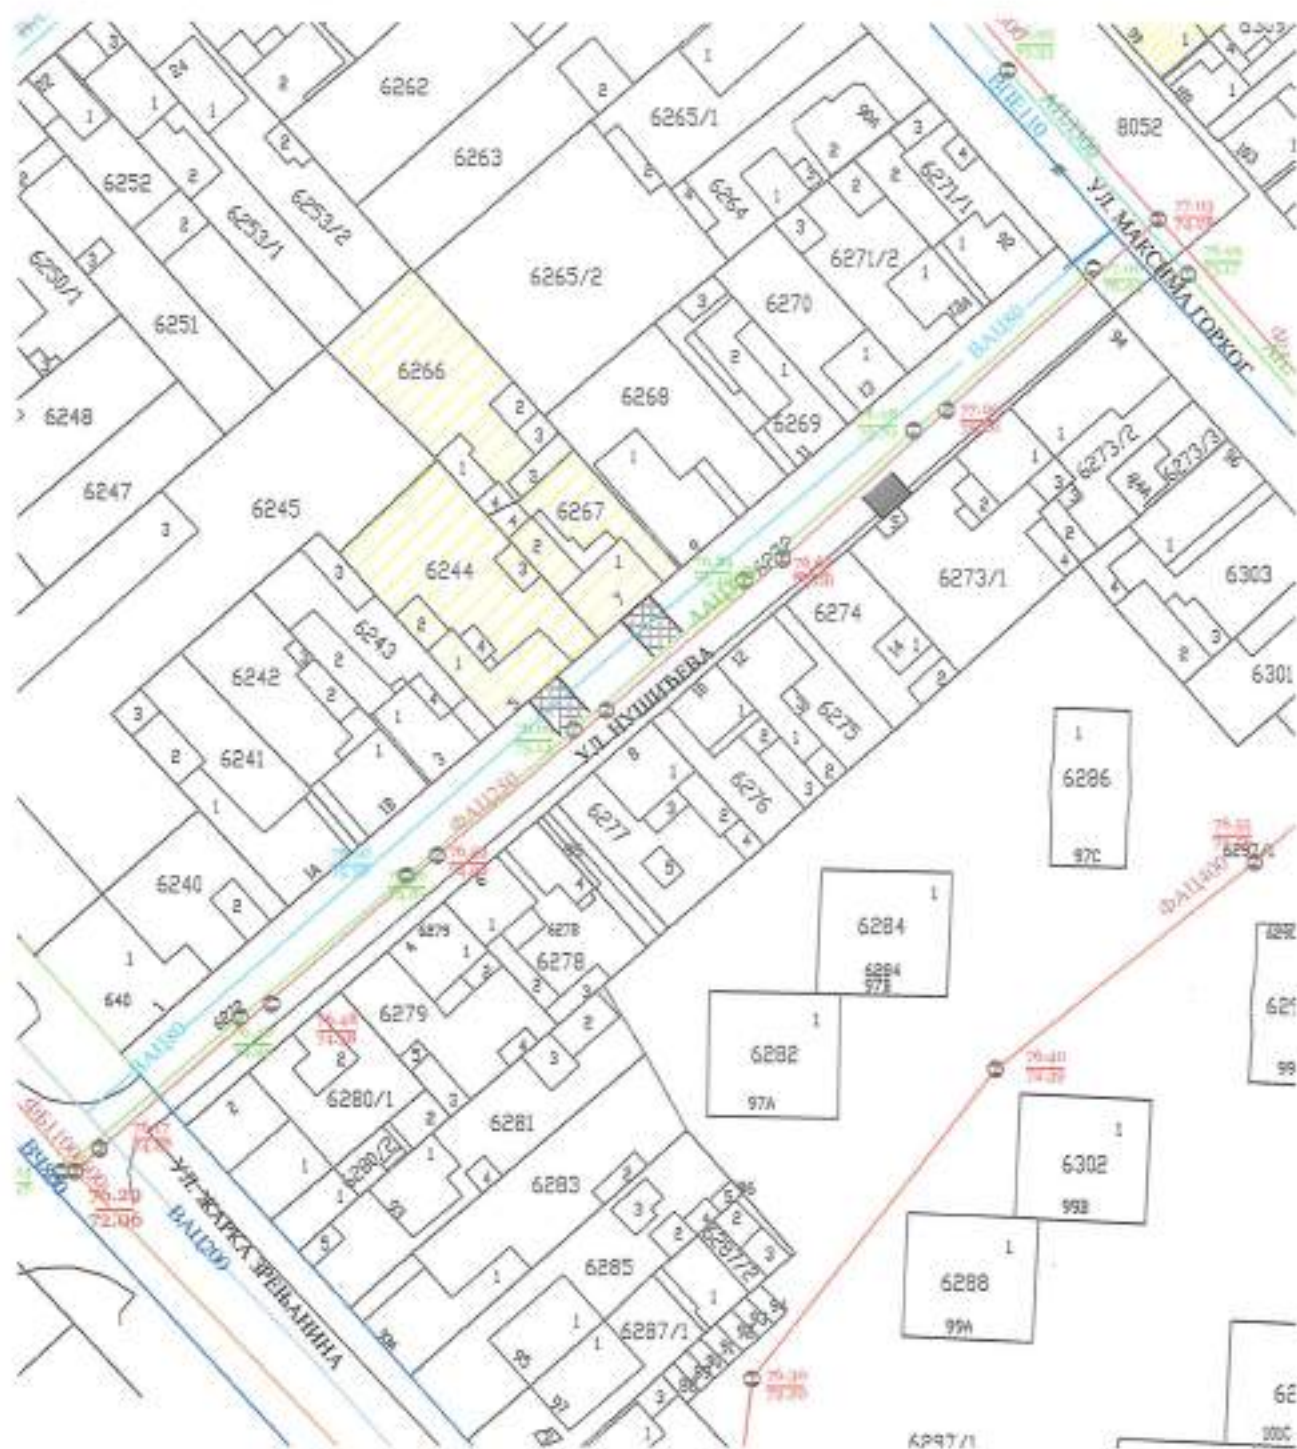

Размера	1:1000
К.О.	Панчево
Обрадила:	З.Банђур