



Slika br.6: Opcija 1- kablovski rov nalazi se pored puta

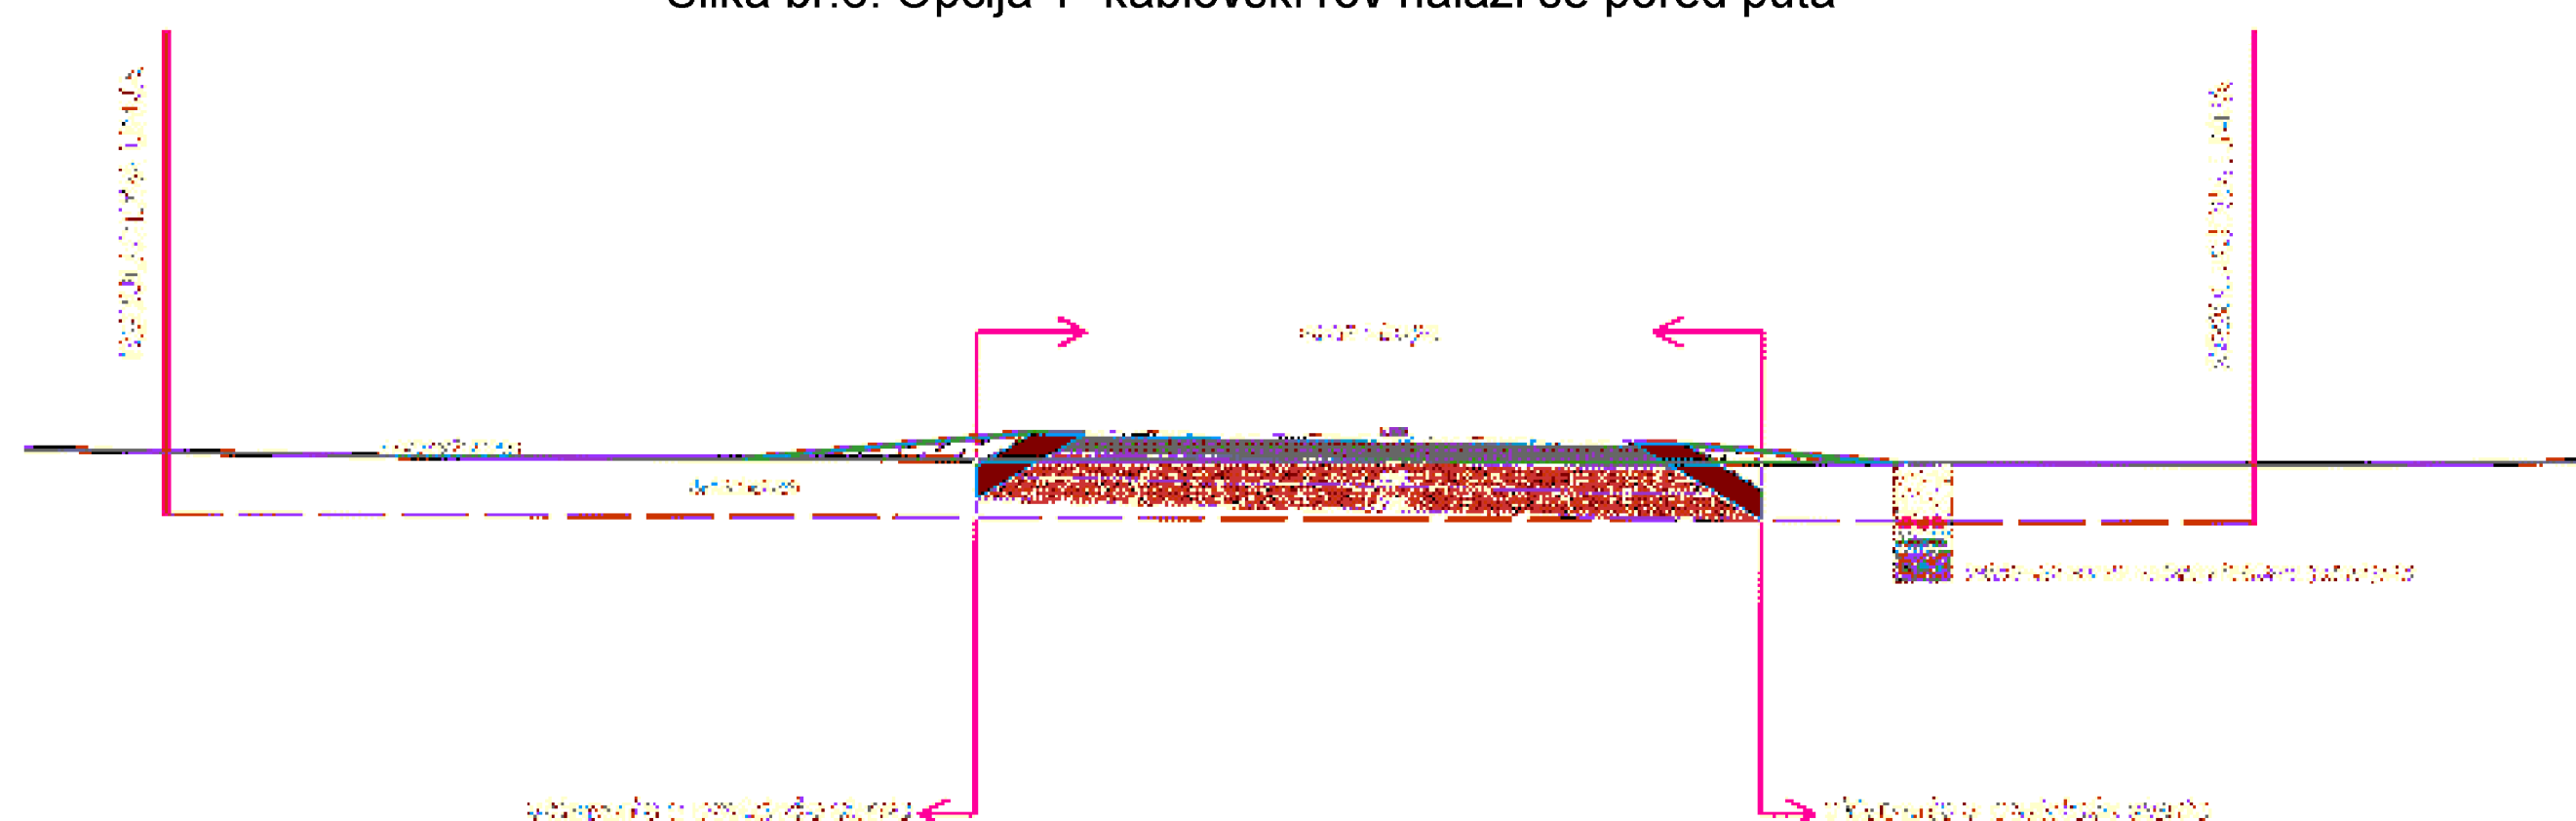


Slika br.7: Opcija 2-kablovski rov nalazi se ispod puta

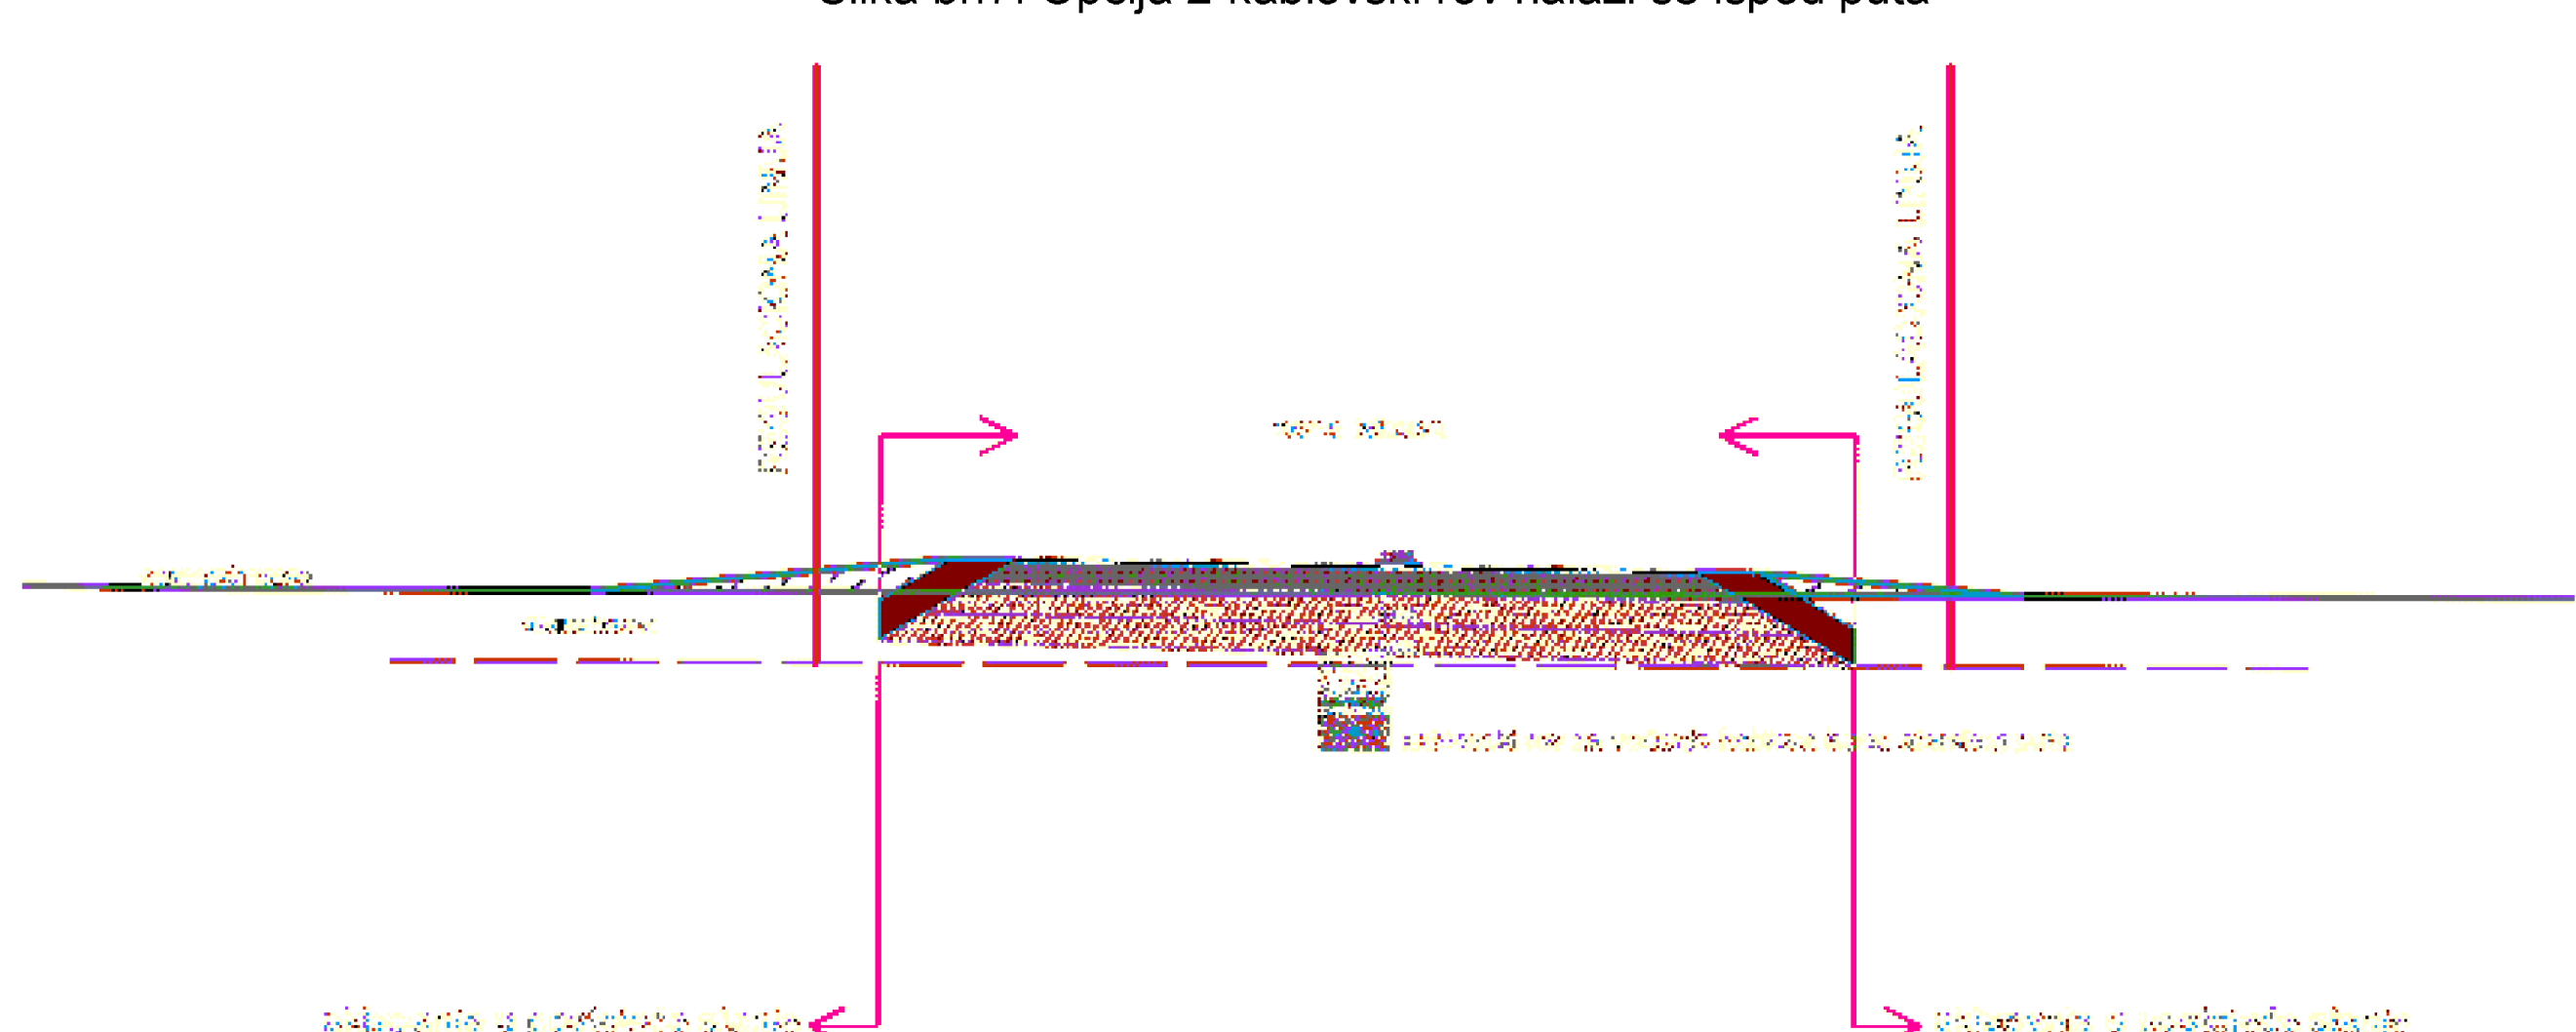


## ГЛАВНИ АТАРСКИ ПУТЕВИ

ГЛАВНИ АТАРСКИ ПУТ  
НОРМАЛНИ ПОПРЕЧНИ ПРОФИЛ НА НАСИПУ  
Р 1:50

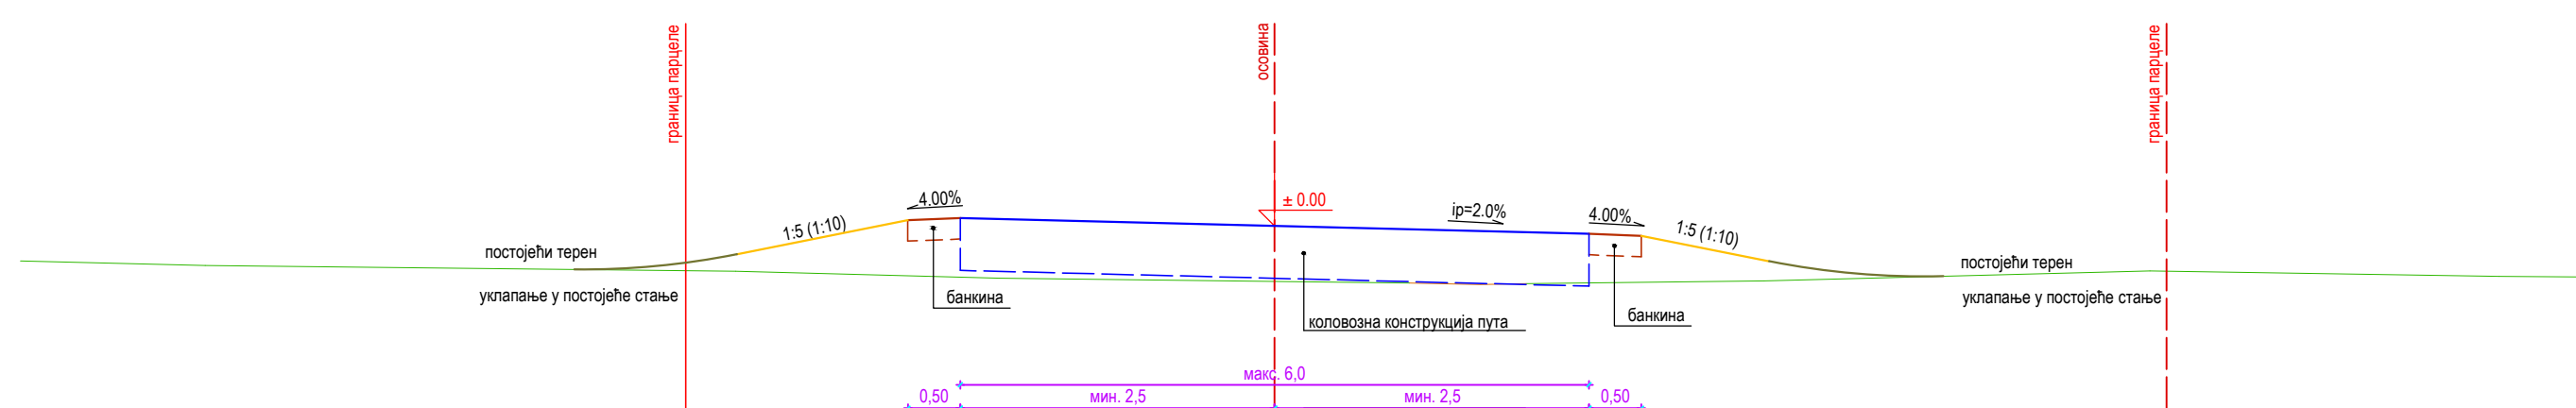


ГЛАВНИ АТАРСКИ ПУТ  
НОРМАЛНИ ПОПРЕЧНИ ПРОФИЛ У УСЕКУ  
Р 1:50

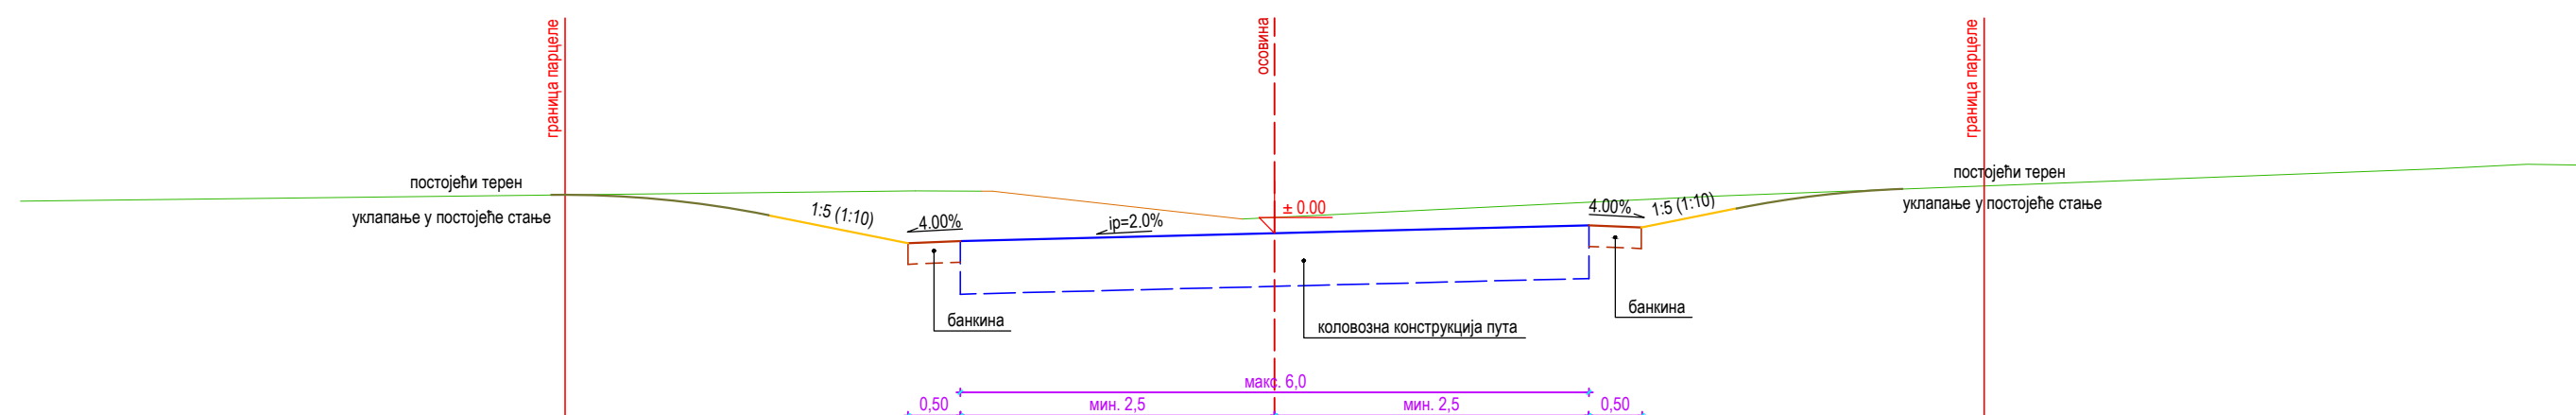


## АТАРСКИ ПУТЕВИ

АТАРСКИ ПУТЕВИ  
НОРМАЛНИ ПОПРЕЧНИ ПРОФИЛ НА НАСИПУ  
Р 1:50

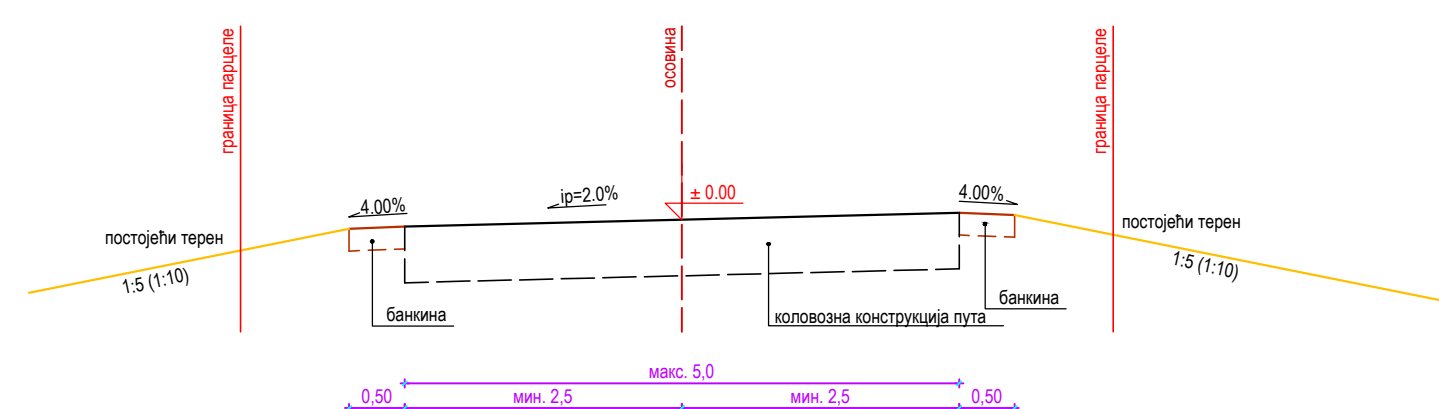

АТАРСКИ ПУТЕВИ  
НОРМАЛНИ ПОПРЕЧНИ ПРОФИЛ У УСЕКУ  
Р 1:50

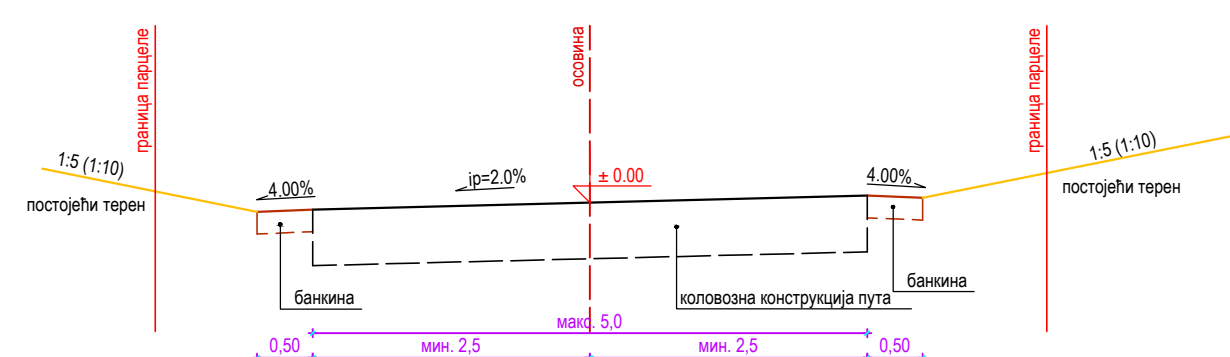

## ПОПРЕЧНИ ПРОФИЛИ ДРЖАВНОГ ПУТА I Б РЕДА БР. 10

P 1:100

