


# УРБАНИСТИЧКИ ПРОЈЕКАТ

као урбанистичко архитектонска разрада локације  
за изградњу стамбеног објекта  
на кат.парц. бр. 1152 К.О. Панчево  
ул. Димитрија Туцовића бр.133

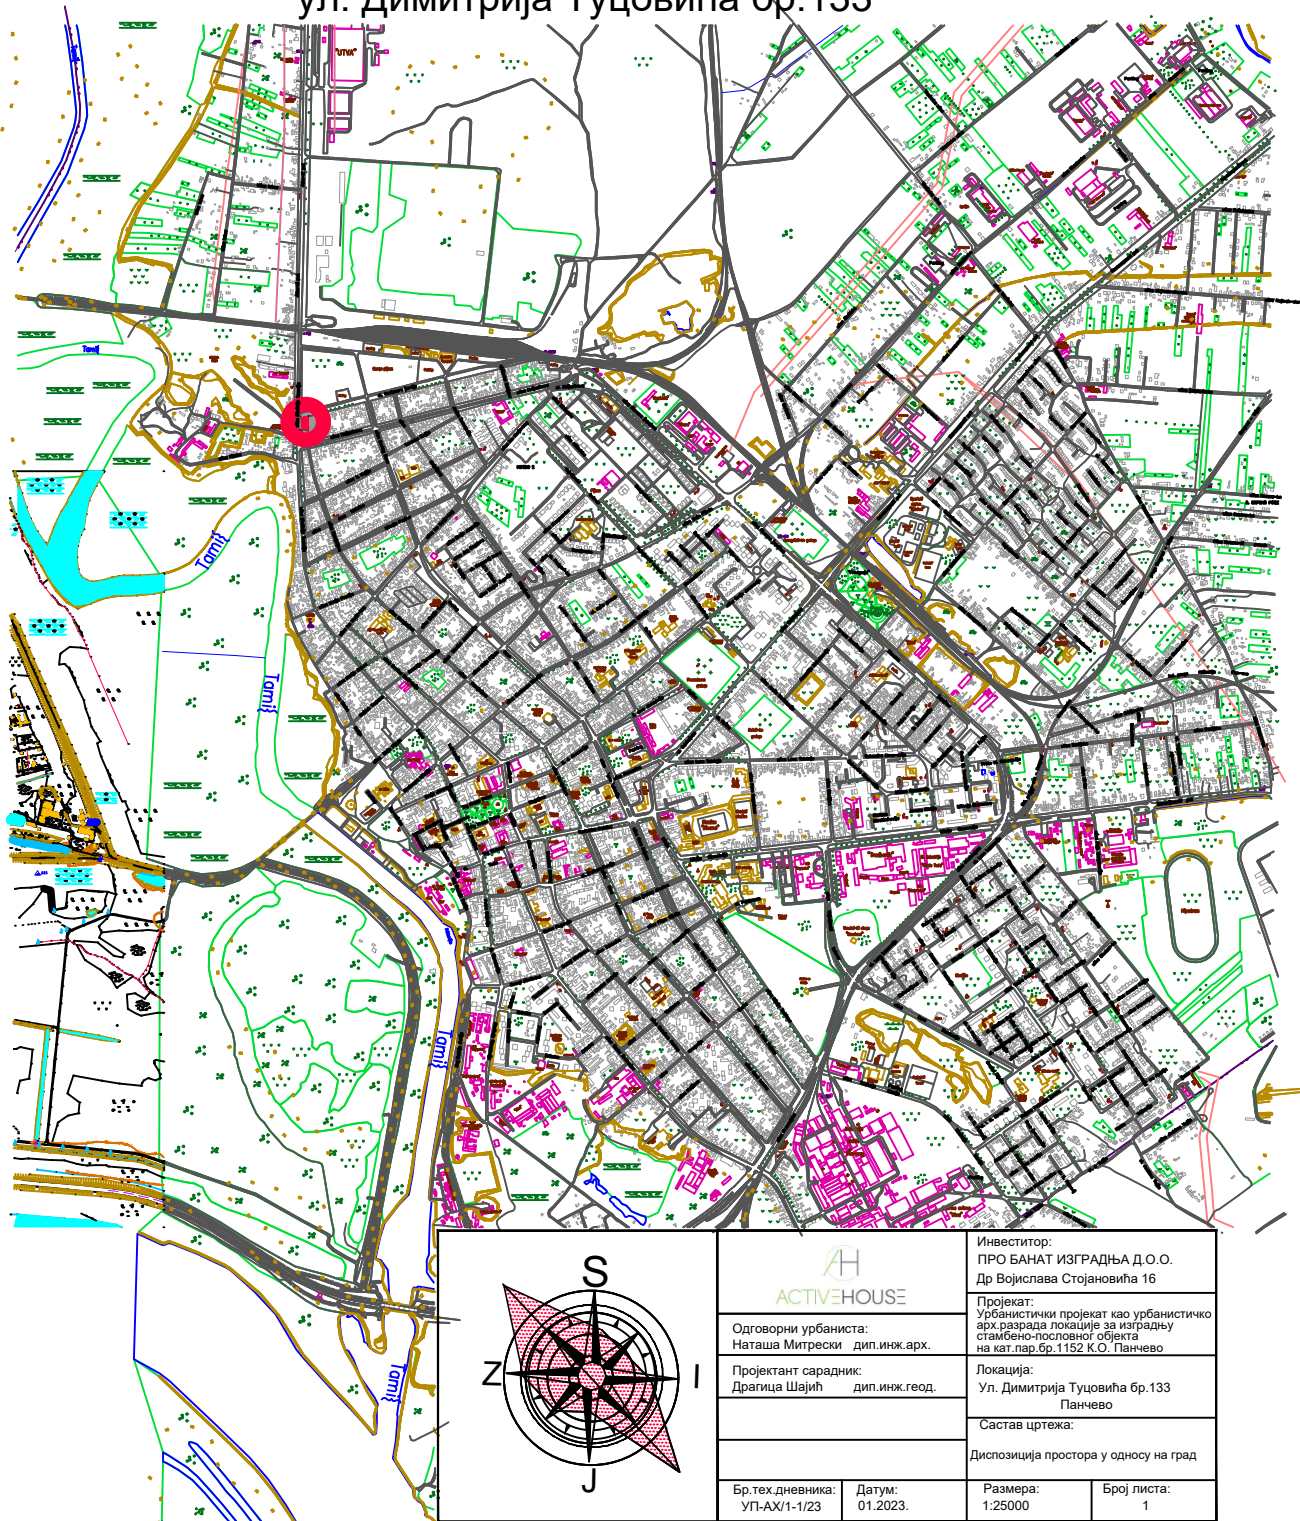

		<p>Инвеститор: ПРО БАНАТ ИЗГРАДЊА Д.О.О. Др Војислава Стојановића 16</p>	
		<p>Пројекат: Урбанистички пројекат као урбанистичко арх. разрада локације за изградњу стамбено-пословног објекта на кат. пар. бр. 1152 К.О. Панчево</p>	
<p>Одговорни урбаниста: Наташа Митрески дип. инж. арх.</p>		<p>Локација: Ул. Димитрија Туцовића бр. 133 Панчево</p>	
<p>Пројектант сарадник: Драгица Шajiћ дип. инж. геод.</p>		<p>Састав цртежа:</p>	
		<p>Диспозиција простора у односу на град</p>	
Бр.тех.дневника: УП-АХ/1-1/23	Датум: 01.2023.	Размера: 1:25000	Број листа: 1