


УРБАНИСТИЧКИ ПРОЈЕКАТ  
као урбанистичко архитектонска разрада локације  
за изградњу стамбеног објекта  
на кат.парц. бр. 1152 К.О. Панчево  
ул. Димитрија Тцовића бр.133

Ситуационо решење са планом  
намене површина и спратношћу

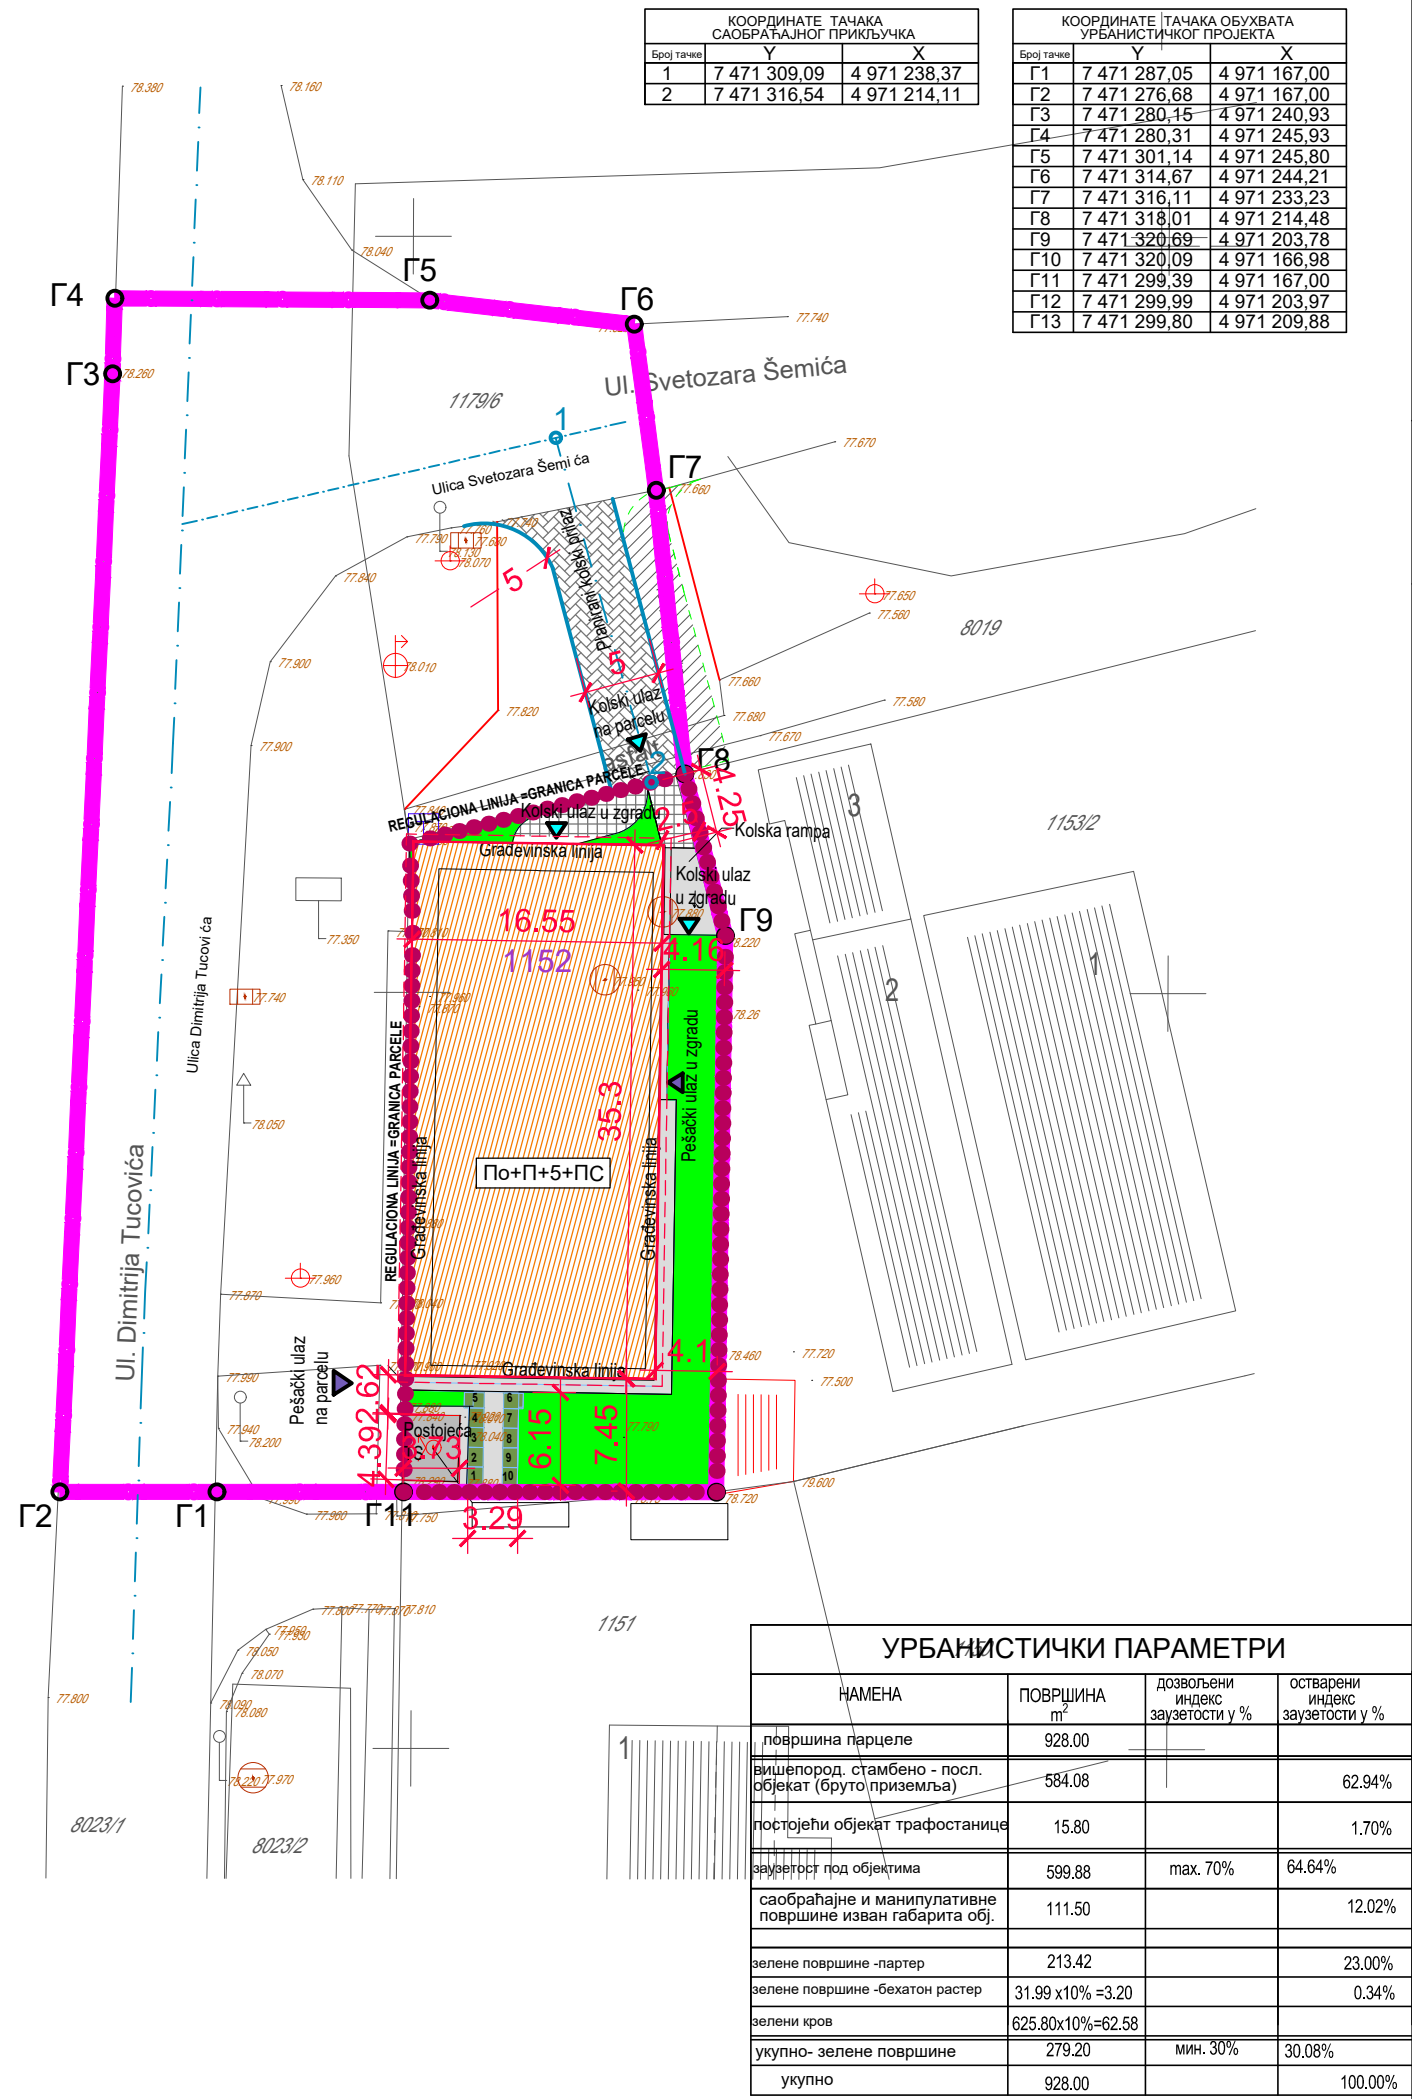

ЛЕГЕНДА

- граница обухвата Урбанистичког пројекта
- граница парцеле за коју се ради Урбанистички пројекат
- Г1-Г13 тачке обухвата Урбанистичког пројекта
- Г8-Г13 граничне тачке парцела за које се ради Урбанистички пројекат
- 1-2 осовинске тачке саобраћајног прикључка
- 1152 катастарски број парцеле за које се ради Урбанистички пројекат
- ▨ планирани стамбени објекат  
висина слемена 20.31м, висина венца 17.50м  
(испоштовани параметри прописани планом)
- ▬ постојећи објекат трафостанице
- ▨ планирани саобраћајни прикључак
- ▨ планиране површине под растер коцкама
- ▬ саобраћајне поплочане и асфалтиране површине
- ▬ зелене површине
- ▲ пешачки улаз у стамбени део објекта
- ▲ колски улаз у објекат- улаз у гаражу у приземљу
- ▬ планирано 10 контејнера запремине V=1100л  
-комунални отпад (у оквиру парцеле)

Одговорни урбаниста:  
Наташа Митрески дип.инж.арх.

Пројектант сарадник:  
Драгица Шајић дип.инж.геод.

Бр.тех.дневника:  
УП-АХ/1-1/23

Инвеститор:  
ПРО БАНАТ ИЗГРАДЊА Д.О.О.  
Др Војислава Стојановића 16, Београд

Пројекат:  
Урбанистички пројекат као урбанистичко  
арх.разрада локације за изградњу  
стамбеног објекта  
на кат.пар.бр.1152 К.О. Панчево

Локација:  
Ул. Димитрија Тцовића бр.133  
Панчево

Састав цртежа:  
Граница обухвата Урбанистичког пројекта

Датум:  
01.2023.

Размера:  
1:500

Број листа:  
3