


КООРДИНАТЕ ТАЧАКА САОБРАЋАЈНОГ ПРИКЉУЧКА		
Број тачке	Y	X
1	7 471 309,09	4 971 238,37
2	7 471 316,54	4 971 214,11

КООРДИНАТЕ ТАЧАКА ОБУХВАТА УРБАНИСТИЧКОГ ПРОЈЕКТА			
Број тачке	Y	X	
G1	7 471 287.05	4 971 167.00	
G2	7 471 276.68	4 971 167.00	
G3	7 471 280.15	4 971 240.93	
G4	7 471 280.31	4 971 245.93	
G5	7 471 301.14	4 971 245.80	
G6	7 471 314.67	4 971 244.21	
G7	7 471 316.11	4 971 233.23	
G8	7 471 318.01	4 971 214.48	
G9	7 471 320.69	4 971 203.78	
G10	7 471 320.09	4 971 166.98	
G11	7 471 299.39	4 971 167.00	
G12	7 471 299.99	4 971 203.97	
G13	7 471 299.80	4 971 209.88	

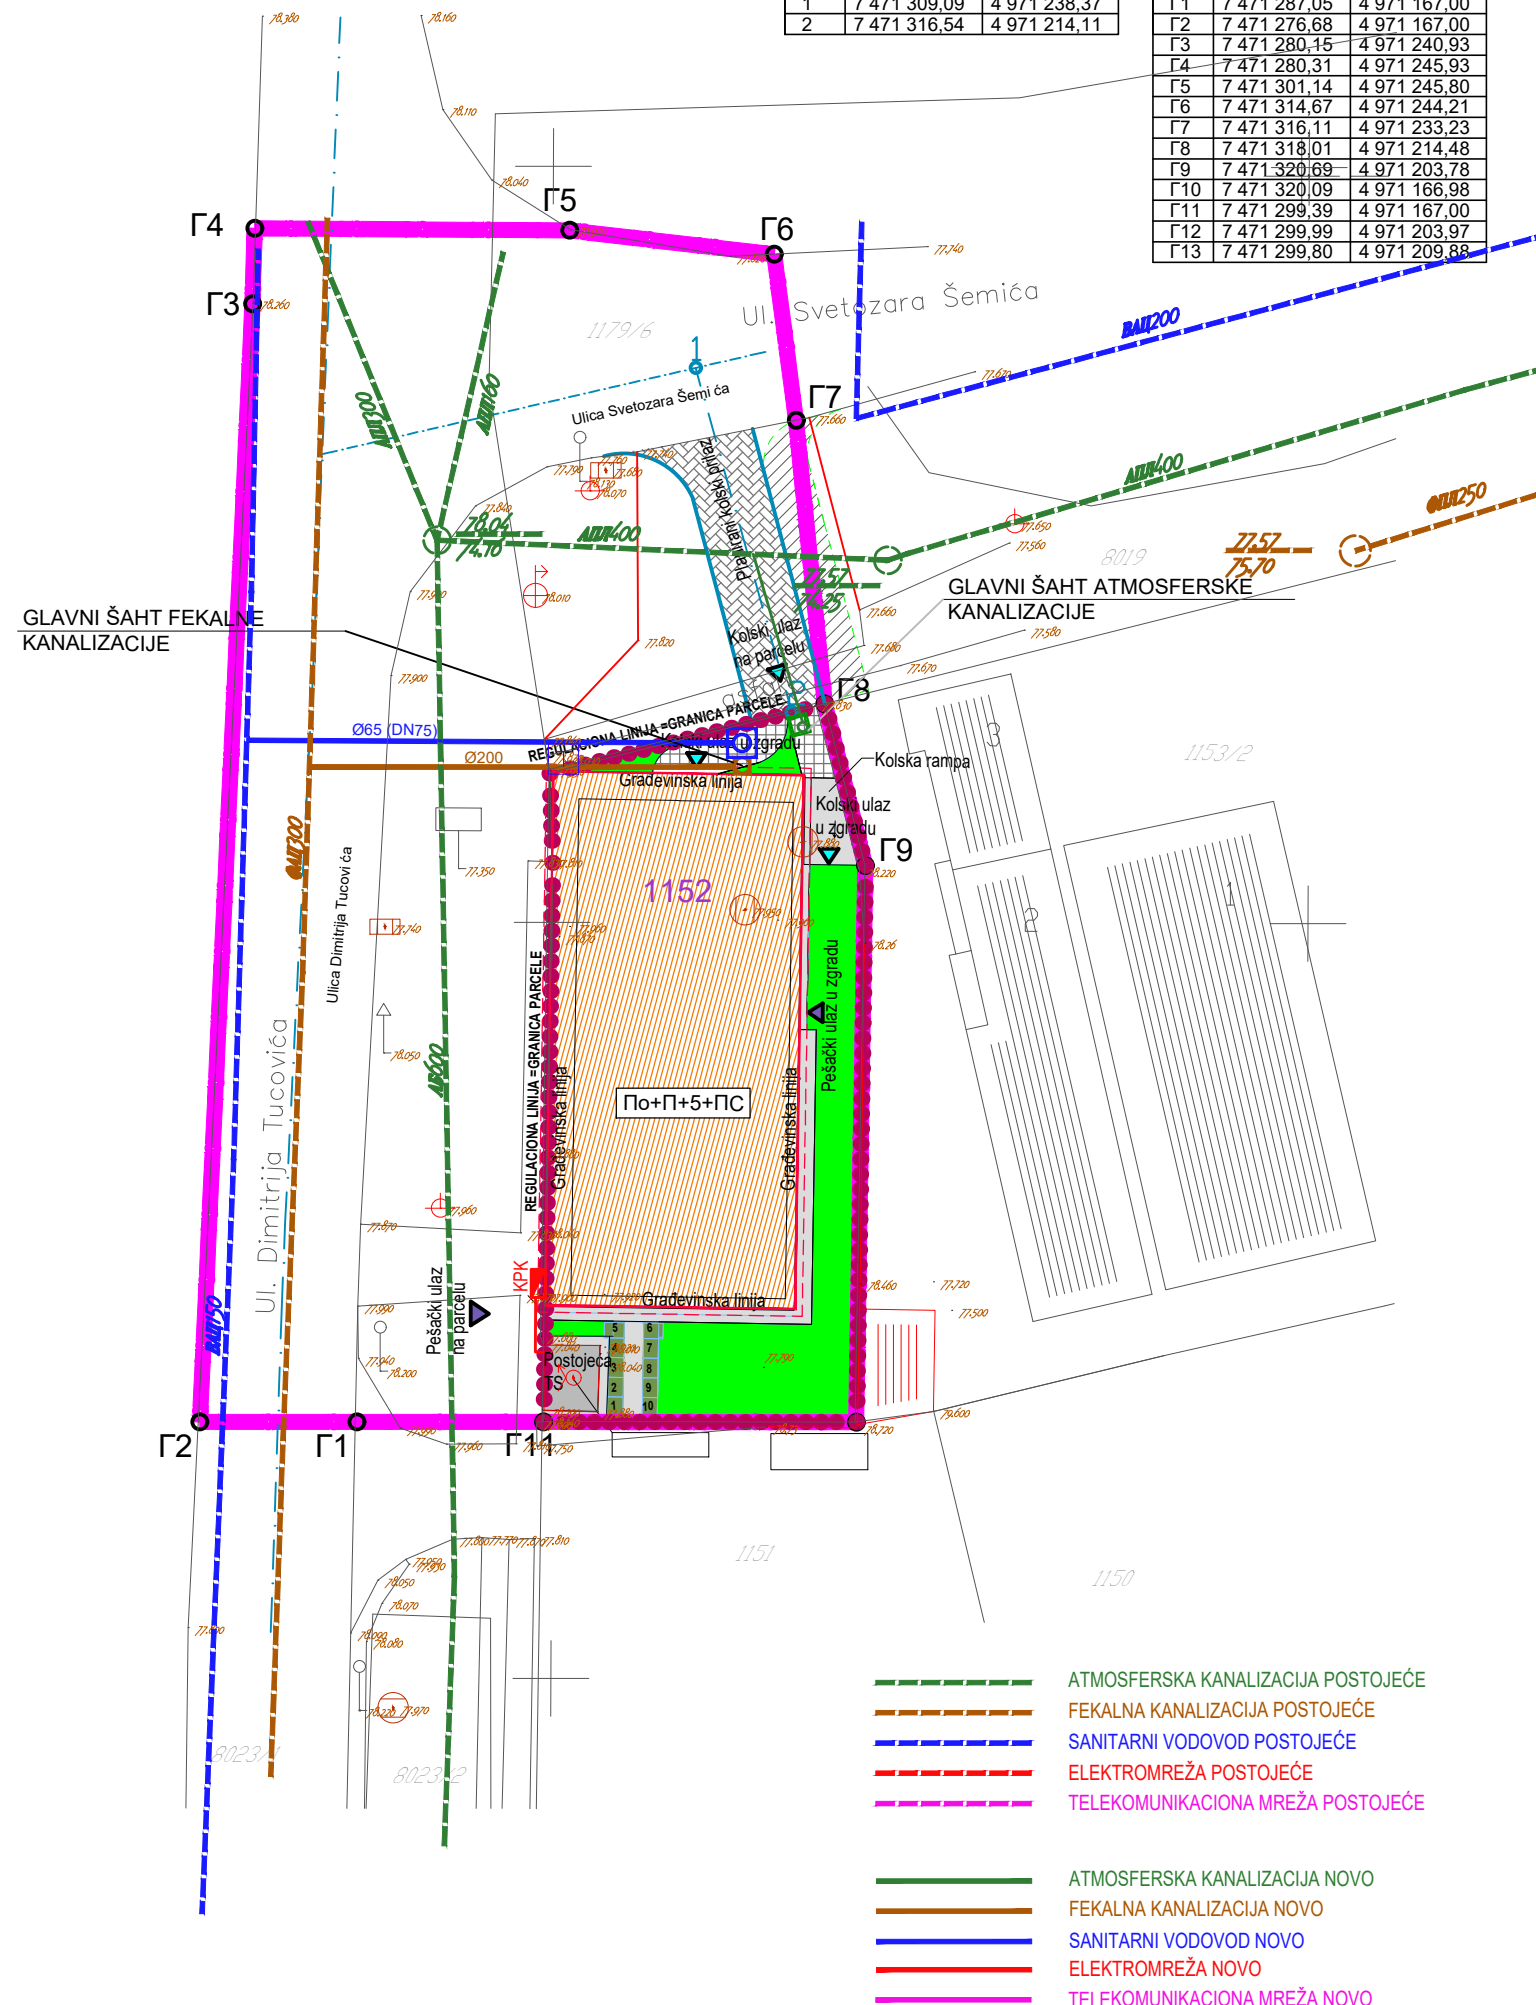

УРБАНИСТИЧКИ ПРОЈЕКАТ

као урбанистичко архитектонска разрада локације
за изградњу стамбено-пословног објекта
на кат.парц. бр. 1152 К.О. Панчево
ул. Димитрија Туцовића бр.133

Ситуациони приказ постојеће комуналне инфраструктуре са предлозима прикључака на спољну мрежу

ЛЕГЕНДА

