

РЕПУБЛИКА СРБИЈА
РЕПУБЛИЧКИ ГЕОДЕТСКИ ЗАВОД
Служба за катастар непокретности Панчево
Жарка Зрењанина 19 Панчево
Број.....953-111-2339/2023.....




РЕПУБЛИКА СРБИЈА
Републички геодетски завод
Булевар војводе Мишића бр. 39
11 000 Београд
Датум: 1/25/2023 1:30:15 PM

КОПИЈА КАТАСТАРСКОГ ПЛАНА

Катастарска општина.....Панчево..... Катастарска парцела бр...1152.....

Размера 1:1000.....

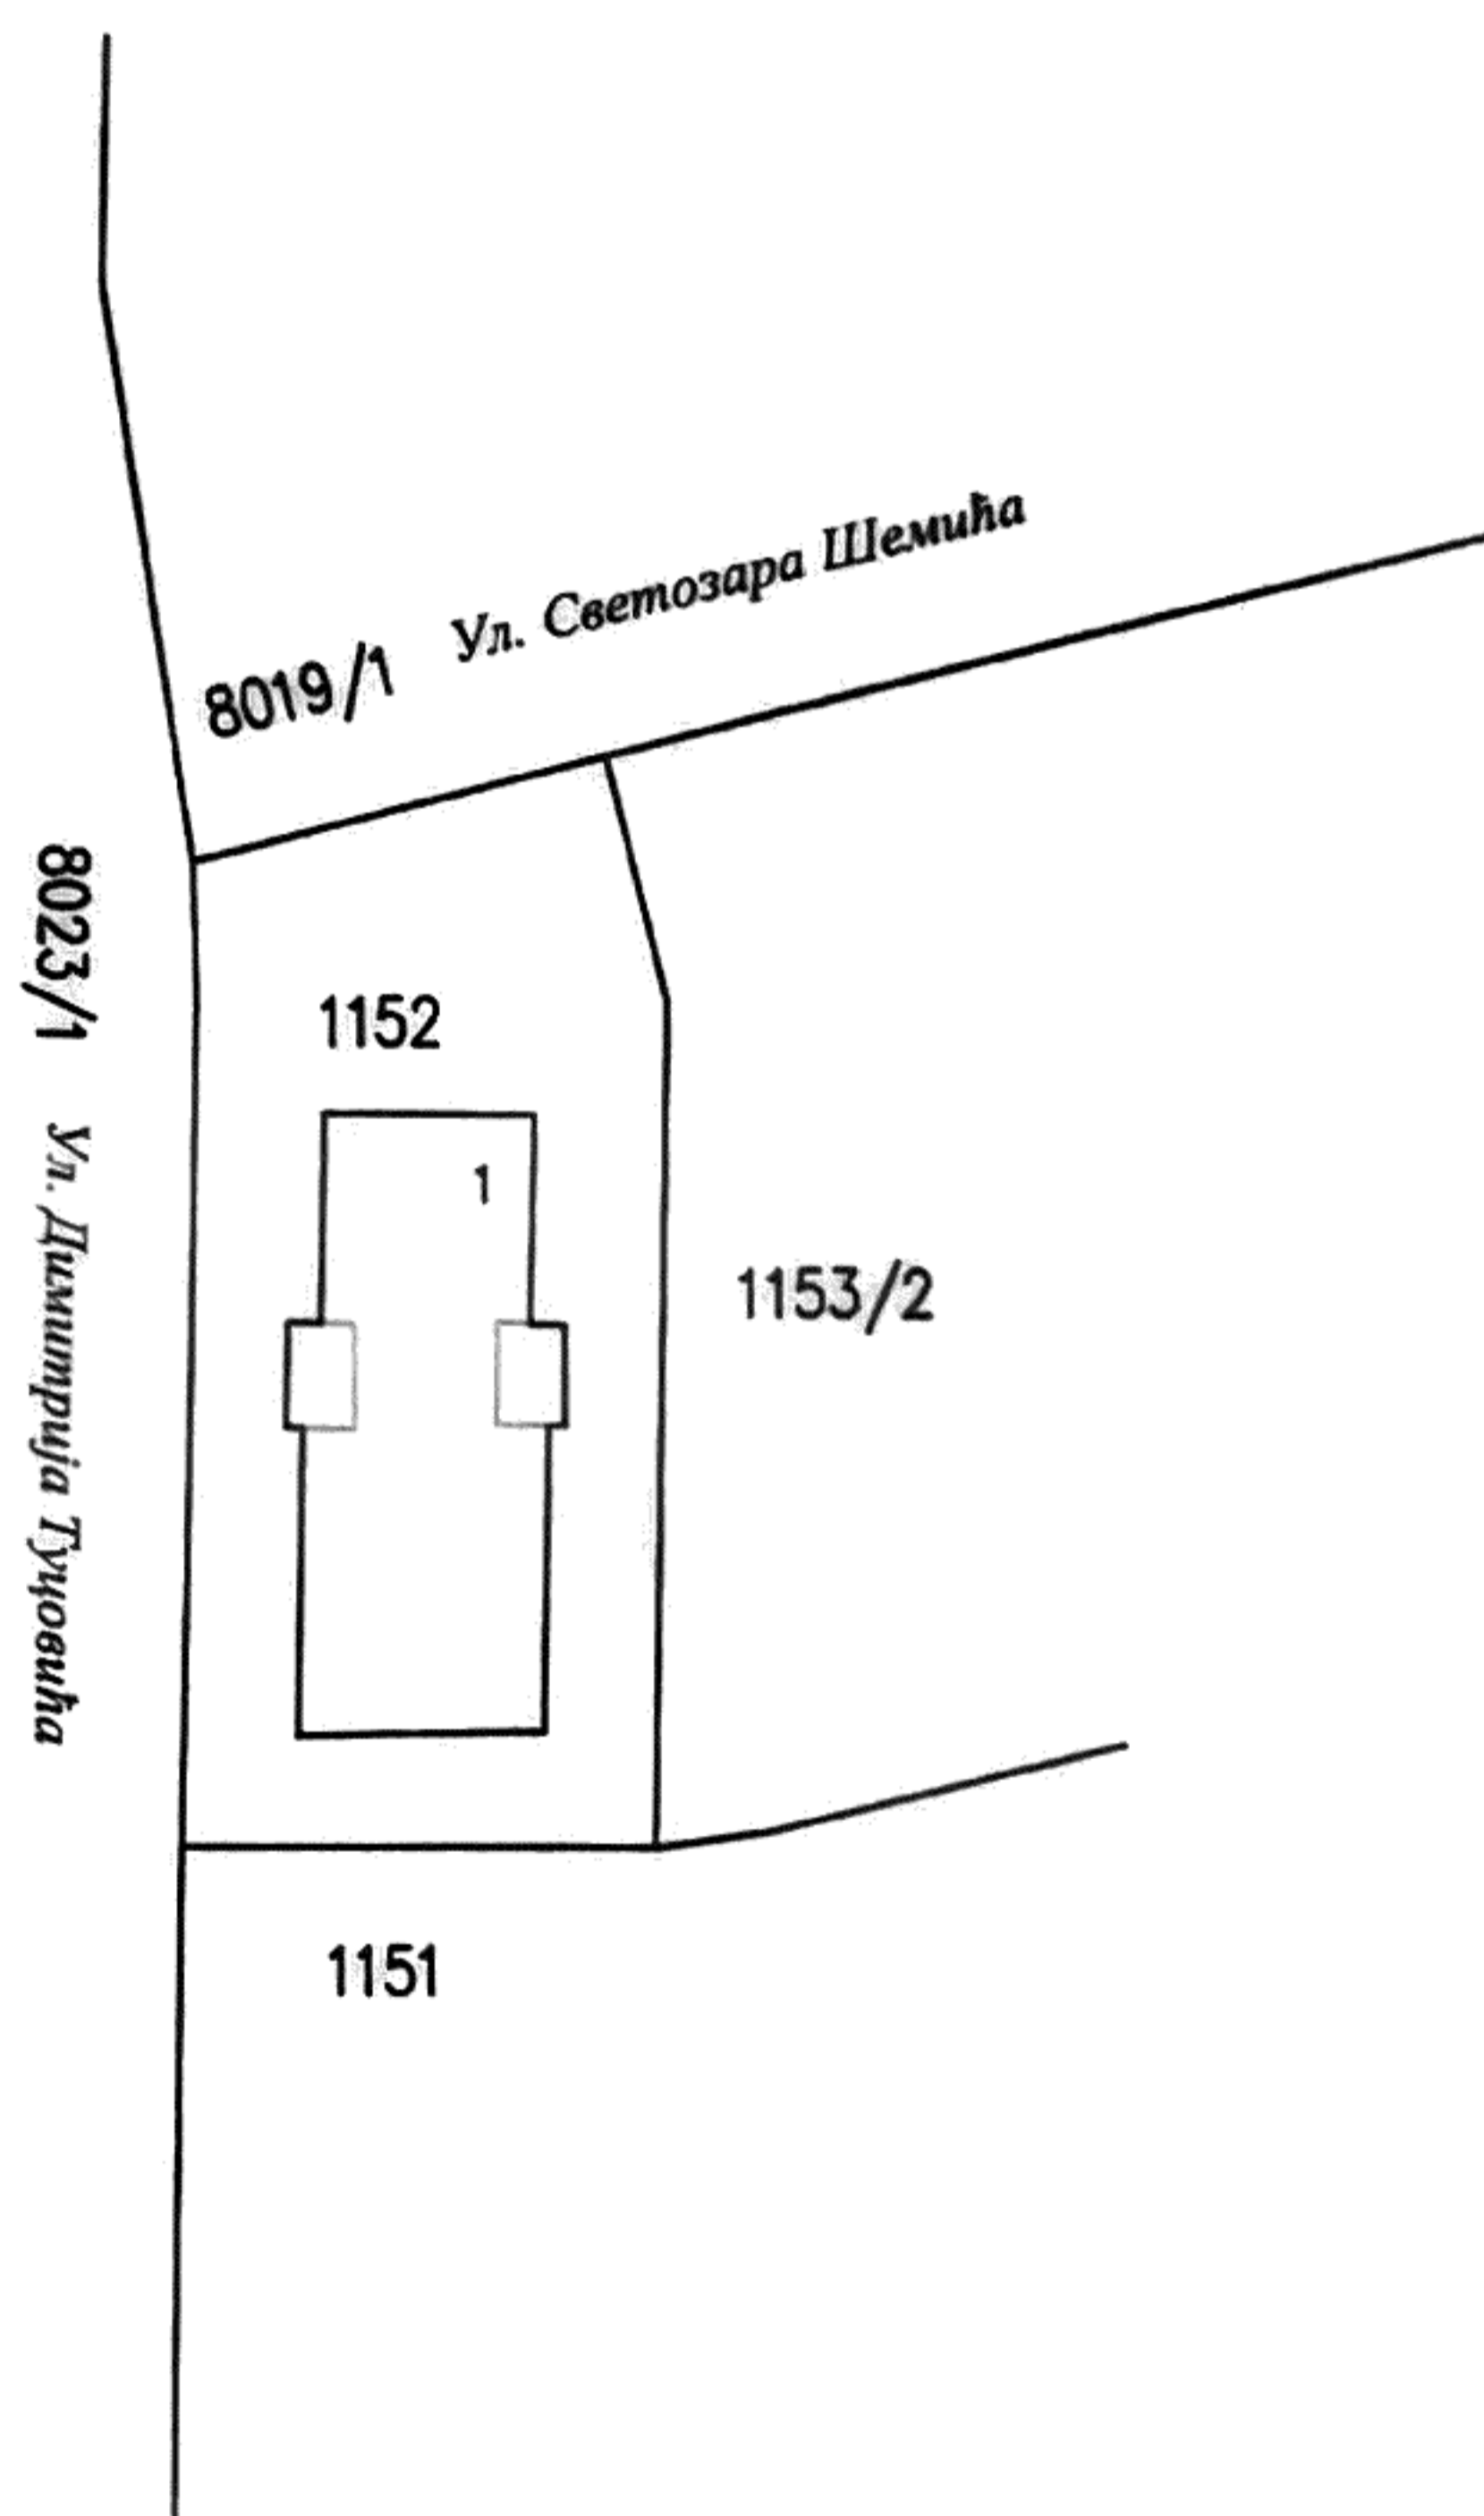

Напомена:

Датум и време издавања

у.....Панчеву 25.01.2023..... година

Овлашћено лице

..... Anita Božinović
25.01.2023 13:29:24

Одштампани примерак оригиналног електронског документа