



**ЈАВНО КОМУНАЛНО ПРЕДУЗЕЋЕ**

**«ВОДОВОД И КАНАЛИЗАЦИЈА»**

**ПАНЧЕВО, Ослобођења 15,**

**Тел/Факс 013-345-377; тел-факс 013-319-477**

**e-mail адреса: office@vodovodpa.rs**

**текући рачун: 160-10370-06**

**ПАНЧЕВО**

**ТЕХНИЧКИ СЕКТОР**

Број: Д-10101/1

Панчево, 21. 11. 2022. год.

**ЈП „Урбанизам“**

**Панчево, Карађорђева улица бр. 4**

**ПРЕДМЕТ:** Посебни услови за заштиту и уређење простора и изградњу објеката, подаци о постојећем стању, условима коришћења и развојним плановима на предметном подручју.

На основу Вашег захтева број 05-38/2022 од 03.11.2022.године (наш број Д-10101 од 08.11.2022. год.) који се односи на издавање посебних (техничких) услова за израду Измена и допуна плана детаљне регулације за подручје северне индустријско-пословне-производне зоне 2 у Панчеву, извештавамо вас о постојећем стању наше инфраструктурне мреже и припадајућим објектима, капацитетима, планираним проширењима и условима за прикључење објеката корисника, а који су од утицаја на реализацију предметног плана:

Предмет измена и допуна је унапређење постојећих и увођење нових садржаја радне зоне који би утицали како на квалитет рада и боравка запослених у зони, тако и на квалитет самог процеса производње.

Подносилац захтева разматра могућност отварања Објекта за дневни боравак деце запослених радника узраста од 1 до 13 година.

**ЈКП „Водовод и канализација“ Панчево је издало услове број Д-5390 дана 27.06.2022. године.**


**Издати услови су важећи.**

Цена израде техничких услова из надлежности ЈКП „Водовод и канализација“ Панчево за израду услова за израду Измена и допуна плана детаљне регулације за подручје северне индустријско-пословне-производне зоне 2 у Панчеву је 0,00 динара (без ПДВ-а).

Прилог: Ситуација са положајем инсталација водовода и канализације – постојеће стање

ВД ДИРЕКТОРА  
Александар Радуловић, дипл.грађ.инж.

# СИТАЦИОНИ ПЛАН

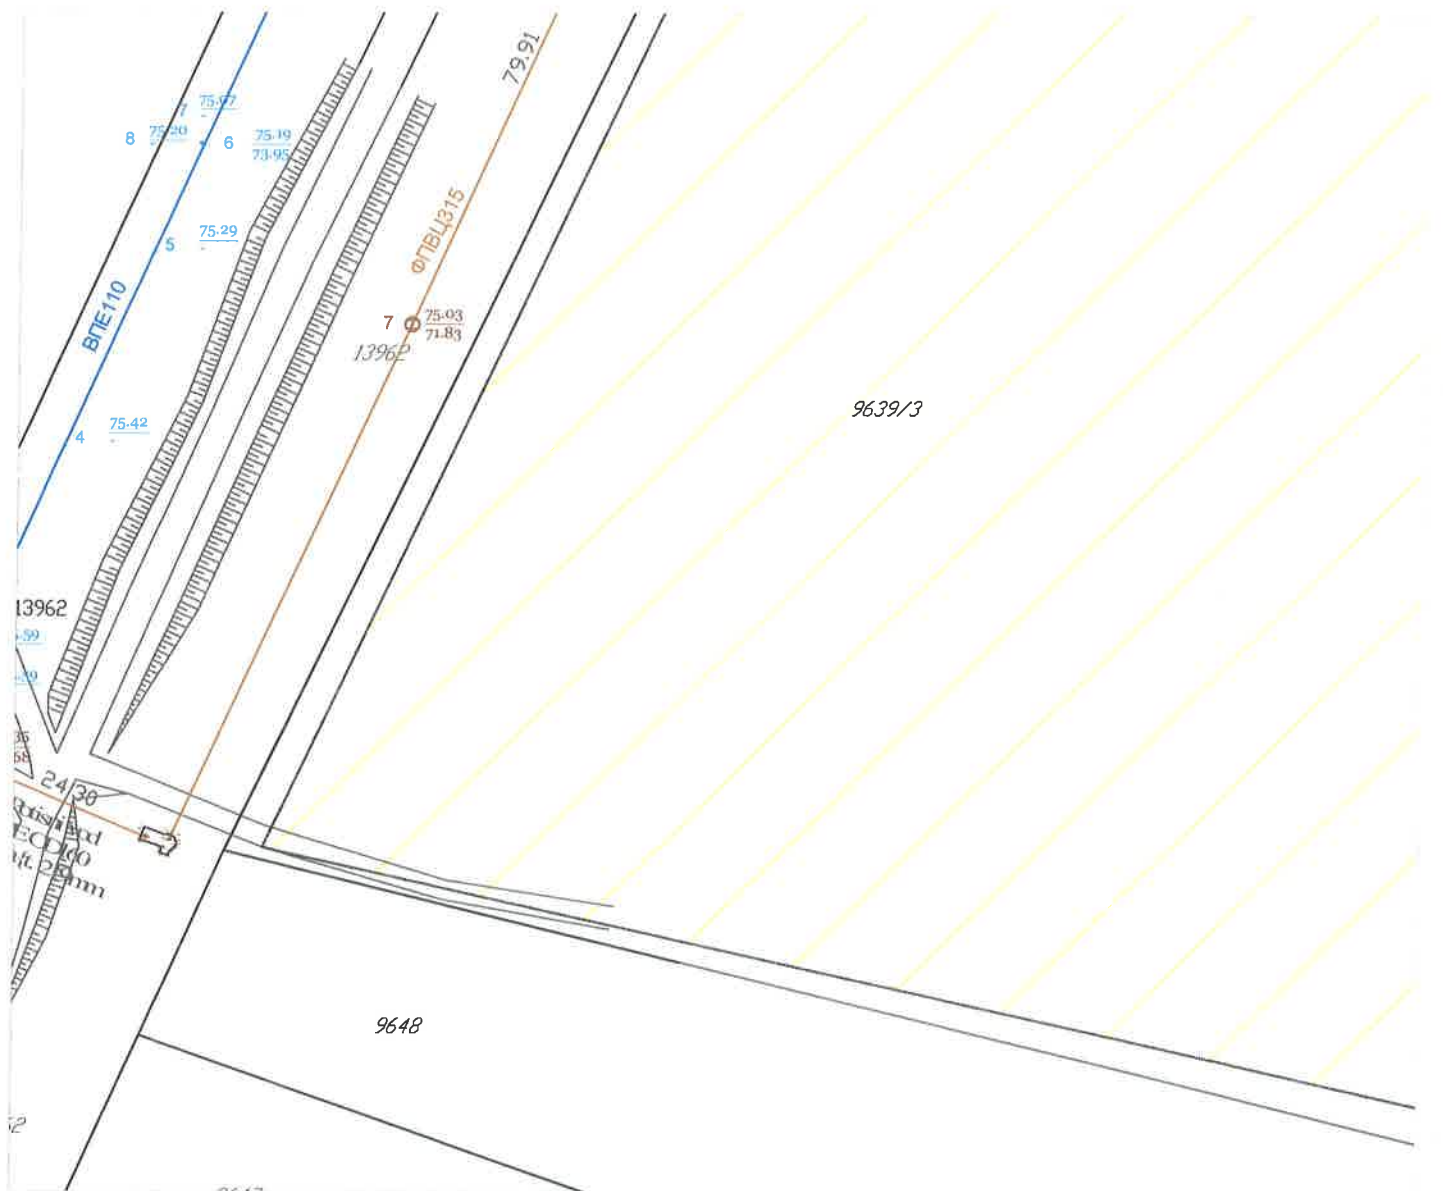

Размера 1:1000

К.О. Панчево

Обрадила Љубица Марић