Попречни профил 1 - 1 R=1:150

Стари црепајски пут

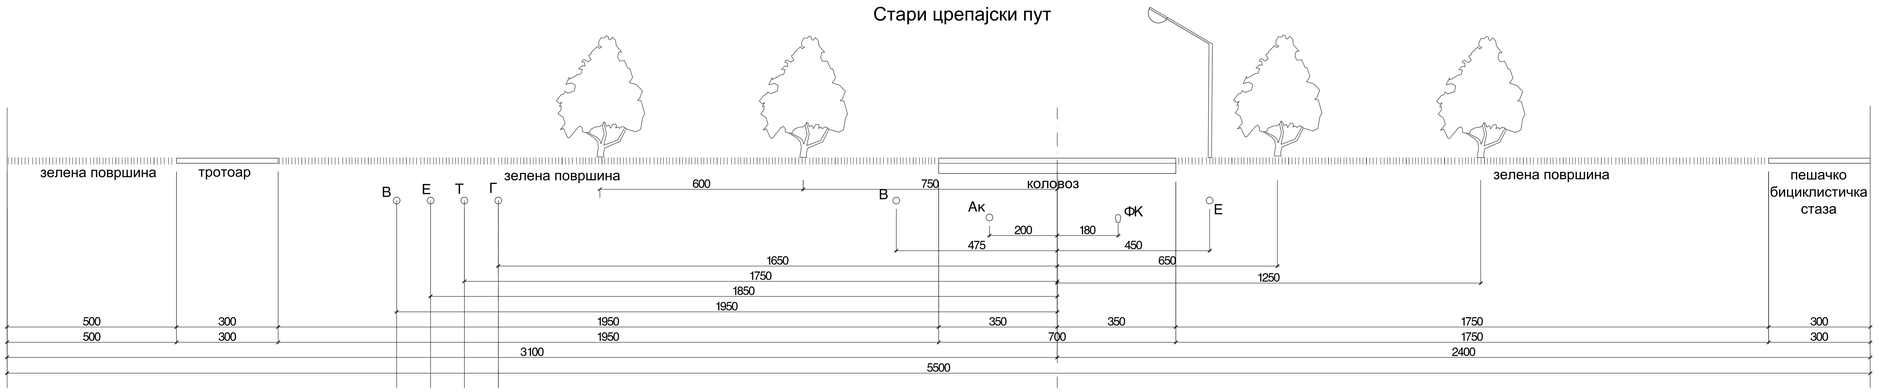

Попречни профил 2 - 2 R=1:150

продужетак 7. Нове

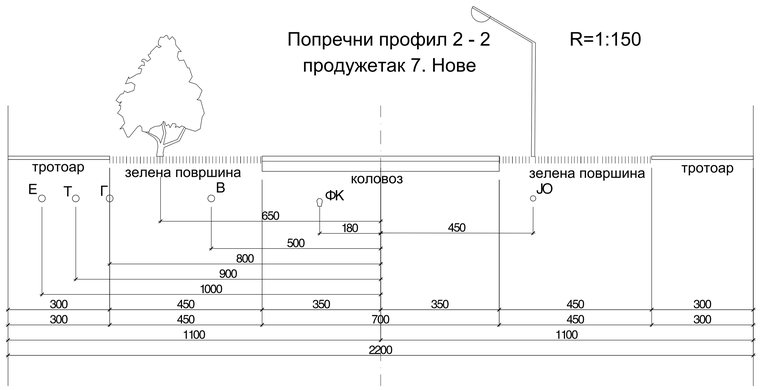

Попречни профил 3 - 3 R=1:150
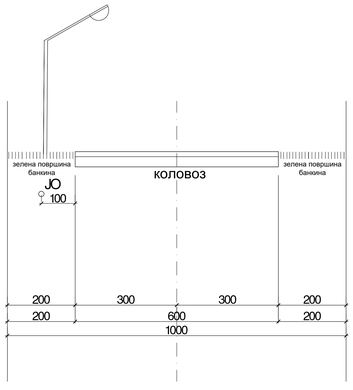
Сервисна саобраћајница