

ИЗМЕНЕ И ДОПУНЕ
ПЛАНА ДЕТАЉНЕ РЕГУЛАЦИЈЕ
ЗА ПОДРУЧЈЕ СЕВЕРНЕ
ИНДУСТРИЈСКО -ПОСЛОВНО -
ПРОИЗВОДНЕ ЗОНЕ 2
У ПАНЧЕВУ

Граница плана и обухват постојећег грађевинског подручја са детаљном наменом

ЛЕГЕНДА


■ граница обухвата ПДР-а

ГРАЂЕВИНСКО ЗЕМЉИШТЕ ЈАВНЕ НАМЕНЕ

■ саобраћајне површине

ГРАЂЕВИНСКО ЗЕМЉИШТЕ ОСТАЛЕ НАМЕНЕ

□ грађевинско земљиште остале намене

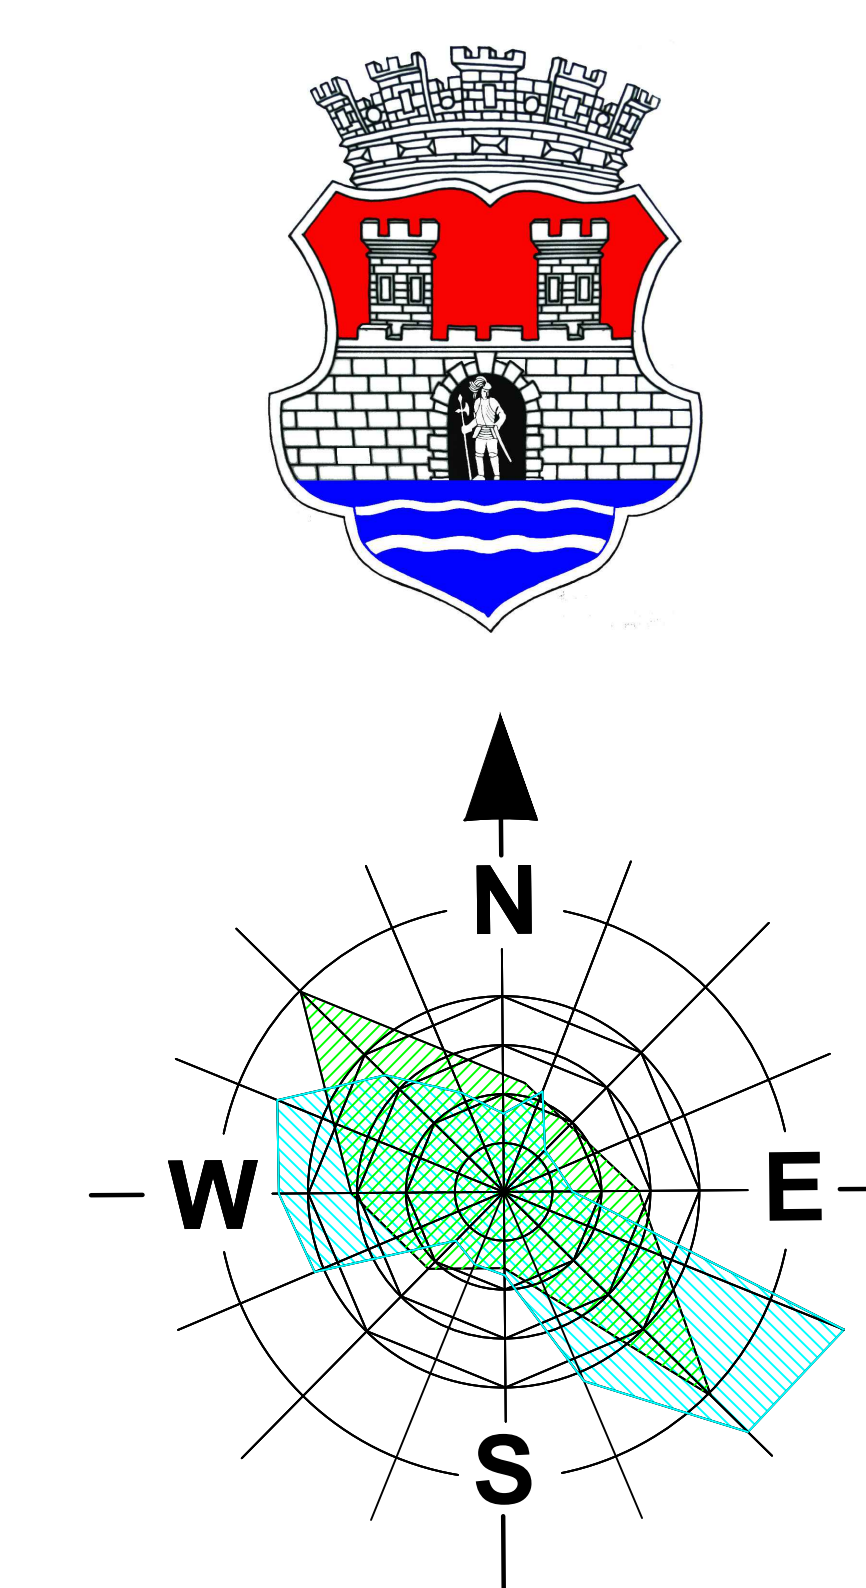

	Назив плана: ИЗМЕНЕ И ДОПУНЕ ПЛАНА ДЕТАЉНЕ РЕГУЛАЦИЈЕ ЗА ПОДРУЧЈЕ СЕВЕРНЕ ИНДУСТРИЈСКО -ПОСЛОВНО - ПРОИЗВОДНЕ ЗОНЕ 2 У ПАНЧЕВУ		Број : 05-38/2022
	Фаза израде плана: нацрт		Знак : Шифра :
Одговорни урбаниста : Ђурица Доловачки дипл.просторни планер Планери сарадници : Татјана Вуксан дипл.инж.саобр. Марко Марић дипл.инж.геод.	Параф :	Назив цртежа : Граница плана и обухват постојећег грађевинског подручја са детаљном наменом	
Техничка обрада : Лепосава Ракита арх.тех.		Размера : 1 : 2 500	број цртежа : 3