

ограничења


- зона забрањене градње - услови Железница
- зона ограничене градње
У појасу ширине 30м од осе гасовода мерено са обе стране осе цевовода , забрањено је градити објекте за становање или боравак људи -услови ЈП "Србијагас" 0701-929 од 08.03.2019.
- зона ограничене градње
Дозвољена изградња објеката чија максимална висина не прелази 45 метара и која подразумева обавезну сагласност Министарства одбране приликом изградње и озакоњења нелегално изграђених објеката -услови Министарства одбране :Р број 4295-6 од 05.04.2019.
- заштитни пружни појас

ИЗМЕНЕ И ДОПУНЕ
ПЛАНА ДЕТАЉНЕ РЕГУЛАЦИЈЕ
ЗА ПОДРУЧЈЕ СЕВЕРНЕ
ИНДУСТРИЈСКО -ПОСЛОВНО -
ПРОИЗВОДНЕ ЗОНЕ 2
У ПАНЧЕВУ

ГРАНИЦА ПЛАНА И ГРАНИЦА ПЛАНИРАНОГ ГРАЂЕВИНСКОГ ПОДРУЧЈА СА ДЕТАЉНОМ НАМЕНОМ И ПОДЕЛОМ НА ЗОНЕ И/ИЛИ ЦЕЛИНЕ И СМЕРНИЦАМА ЗА СПРОВОЂЕЊЕ

ЛЕГЕНДА

- граница обухвата ПДР-а
- колосек
- ГРАЂЕВИНСКО ЗЕМЉИШТЕ ЈАВНЕ НАМЕНЕ
 - саобраћајне површине
 - комунална зона
- ГРАЂЕВИНСКО ЗЕМЉИШТЕ ОСТАЛЕ НАМЕНЕ
 - индустриско-пословно-производна зона
 - зона заштитног зеленила
 - зона за изградњу објекта за дневни боравак деце
 - оквирна диспозиција и површина објекта за дневни боравак деце у оквиру зоне

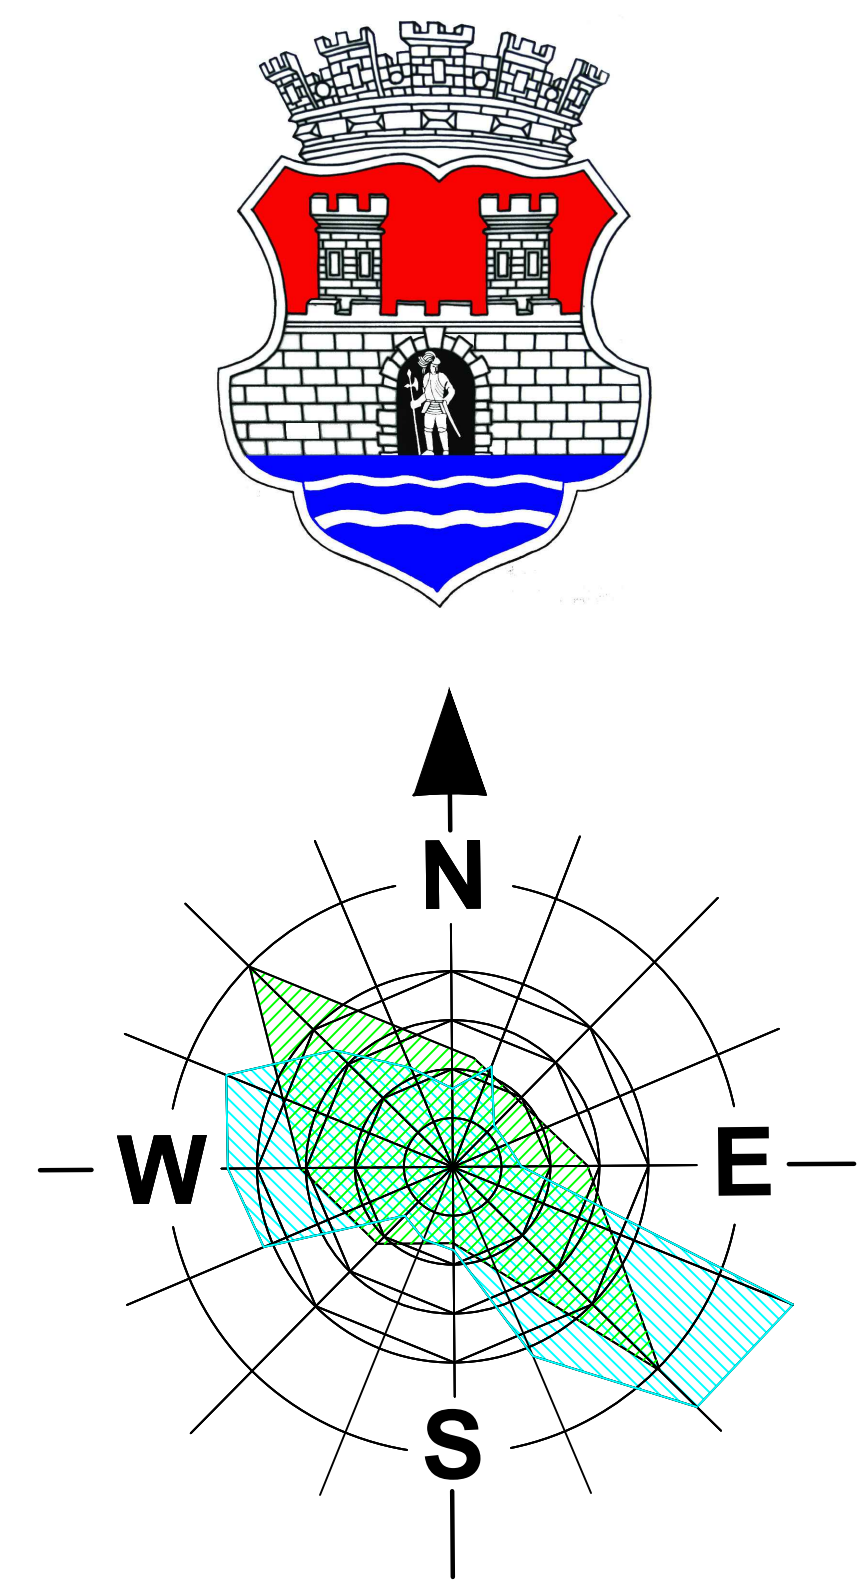

		Назив плана: ИЗМЕНЕ И ДОПУНЕ ПЛАНА ДЕТАЉНЕ РЕГУЛАЦИЈЕ ЗА ПОДРУЧЈЕ СЕВЕРНЕ ИНДУСТРИЈСКО -ПОСЛОВНО - ПРОИЗВОДНЕ ЗОНЕ 2 У ПАНЧЕВУ		Број : 05-38/2022
		Фаза израде плана: НАЦРТ		Знак : Шифра :
Одговорни урбаниста : Ђурица Доловачки дипл.просторни планер		Параф :	Назив цртежа : Граница плана и граница планираног грађевинског подручја са детаљном наменом и поделом на зоне и /или целине и смерницама за спровођење	
Планери сарадници : Татјана Вуксан дипл.инж.саобр. Марко Марић дипл.инж.геод.				
Техничка обрада : Лепосава Ракита арх.тех.		Размера : 1 : 2 500		број цртежа : 4