



ГЛАВНИ АТАРСКИ ПУТЕВИ

ГЛАВНИ АТАРСКИ ПУТ
НОРМАЛНИ ПОПРЕЧНИ ПРОФИЛ НА НАСИПУ
Р 1:50

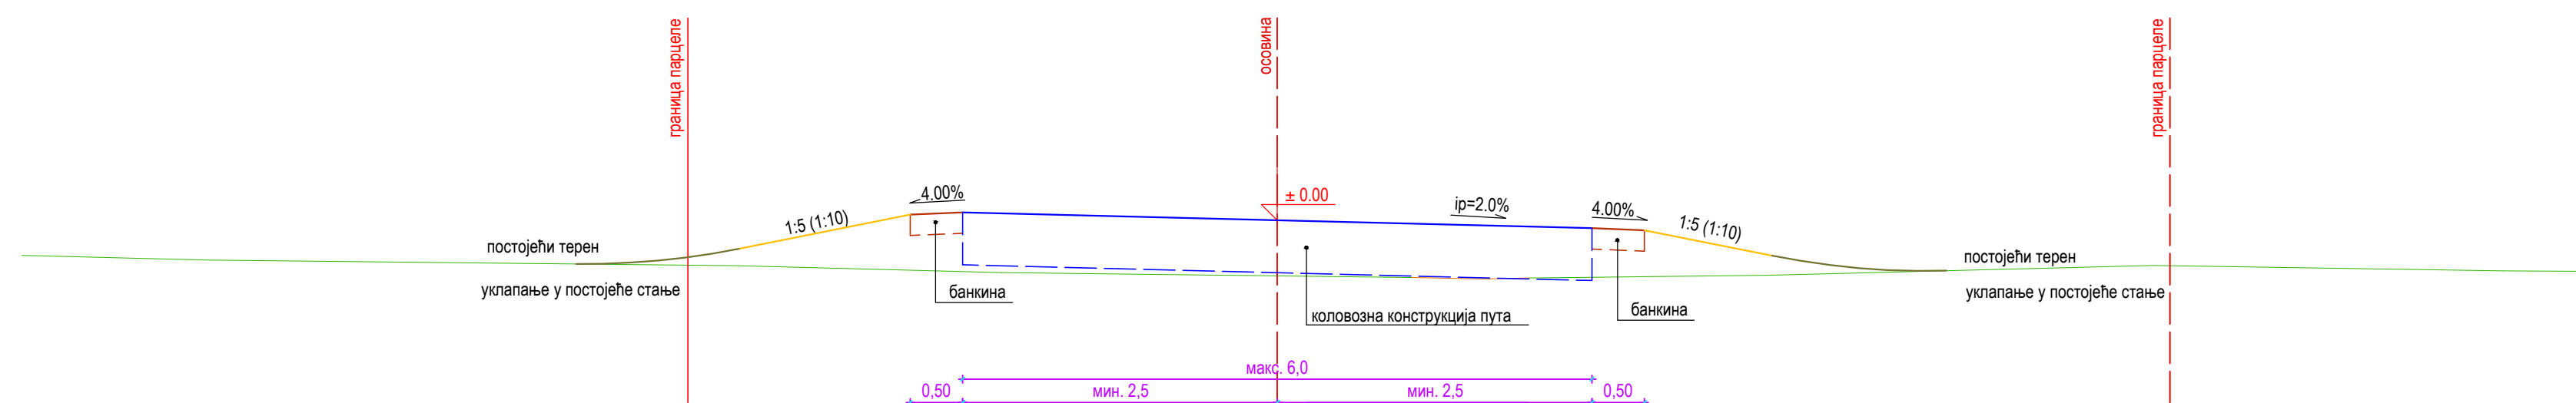


ГЛАВНИ АТАРСКИ ПУТ
НОРМАЛНИ ПОПРЕЧНИ ПРОФИЛ У УСЕКУ
Р 1:50

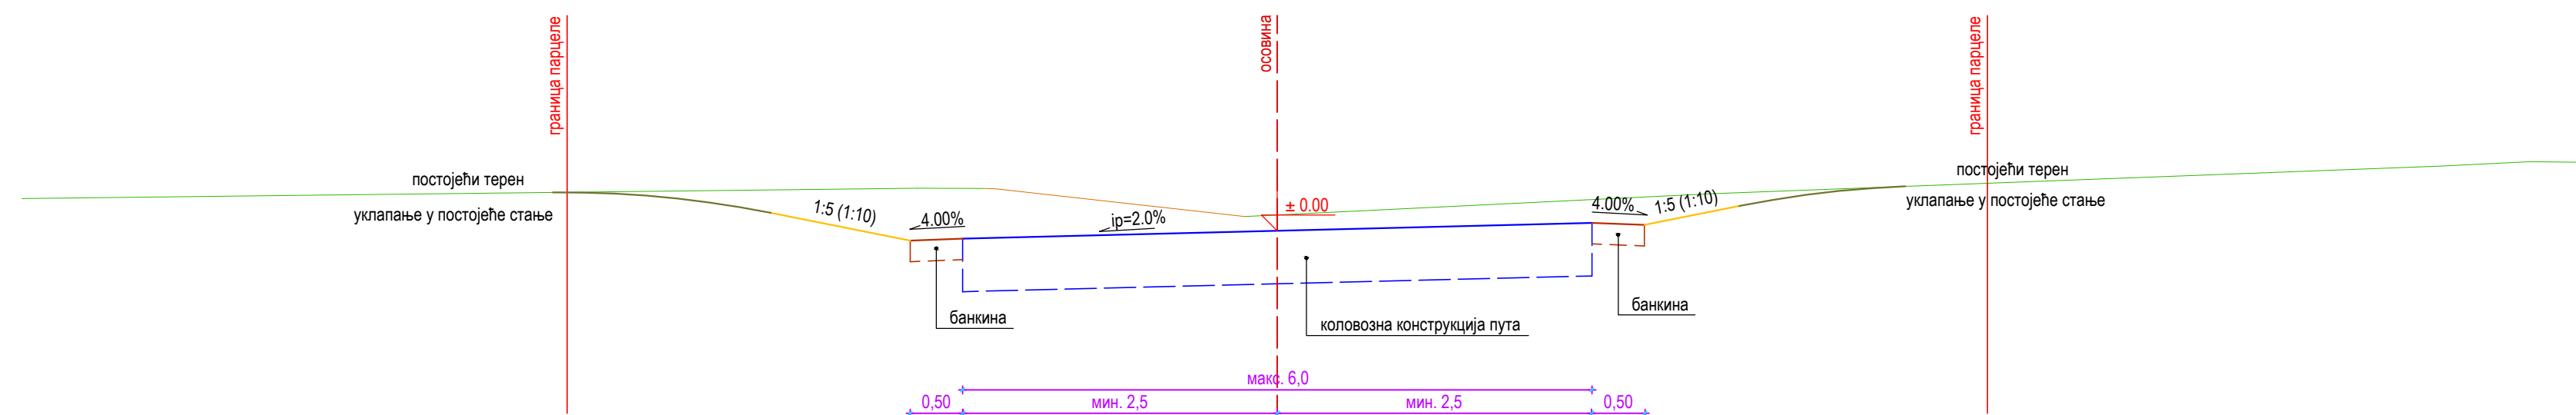

АТАРСКИ ПУТЕВИ

АТАРСКИ ПУТЕВИ
НОРМАЛНИ ПОПРЕЧНИ ПРОФИЛ НА НАСИПУ
Р 1:50

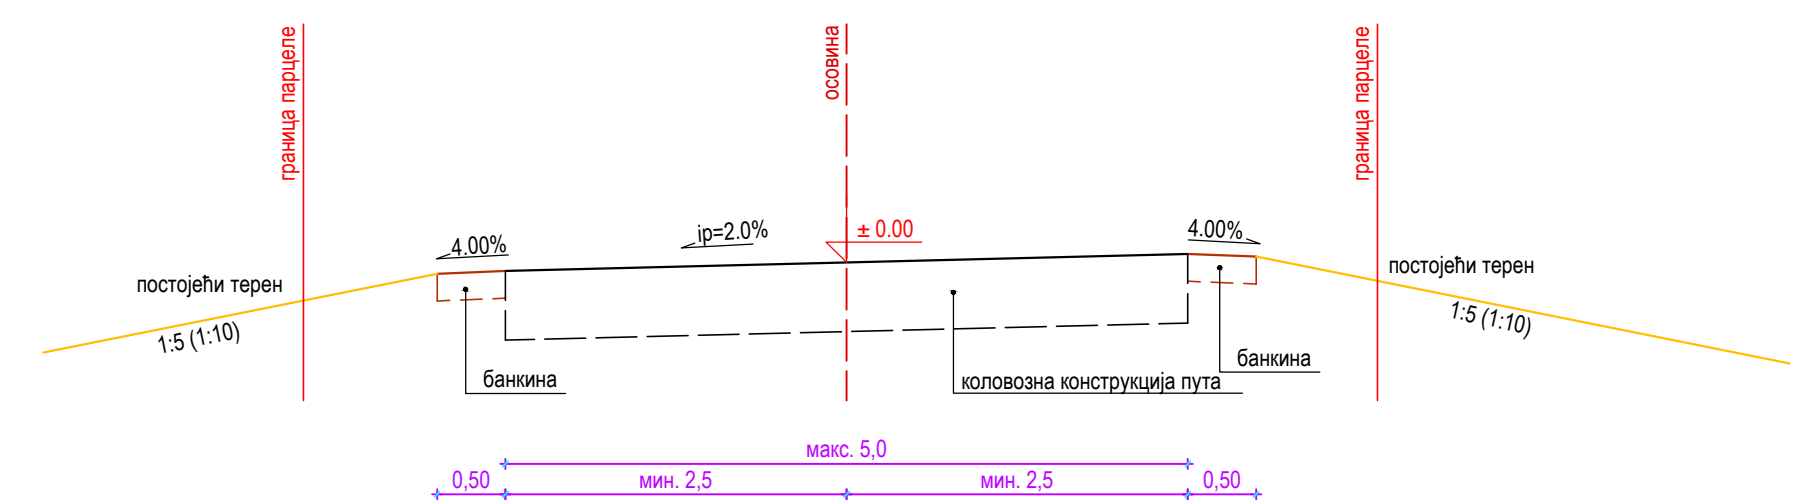

АТАРСКИ ПУТЕВИ
НОРМАЛНИ ПОПРЕЧНИ ПРОФИЛ У УСЕКУ
Р 1:50

