


КО ПАНЧЕВО

Катастарско–топографски план

парцела број 3841

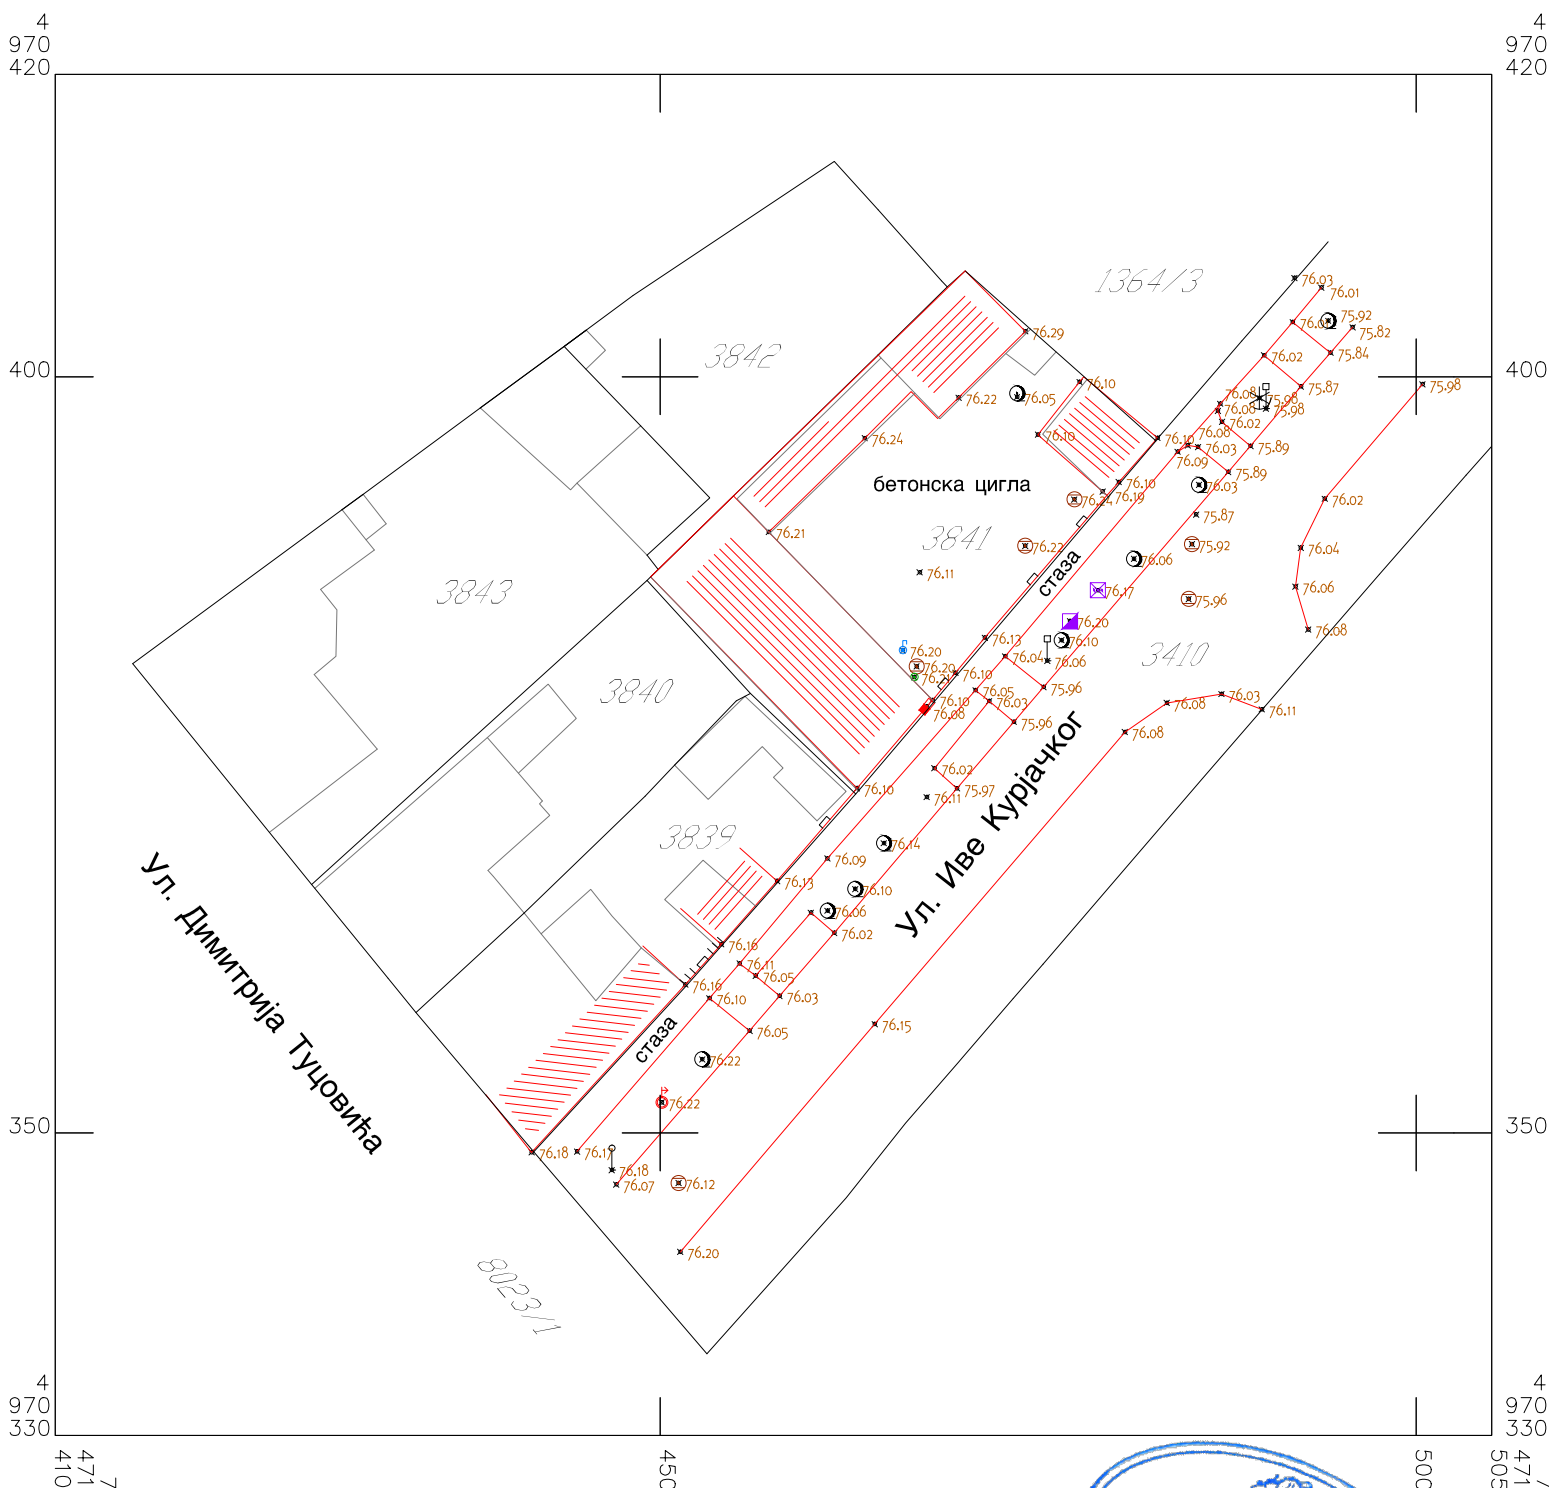

Легенда:

- _____ катастарско стање–парцеле
 _____ катастарско стање–објекти
 _____ **фактичко стање**

Размера: 1:500



Снимљено дана: 13.06.2022. год.

~~Директор:~~

Ненад Перић, дипл. инж. геод.