



poprečni profil

GLAVNI ATARSKI PUT

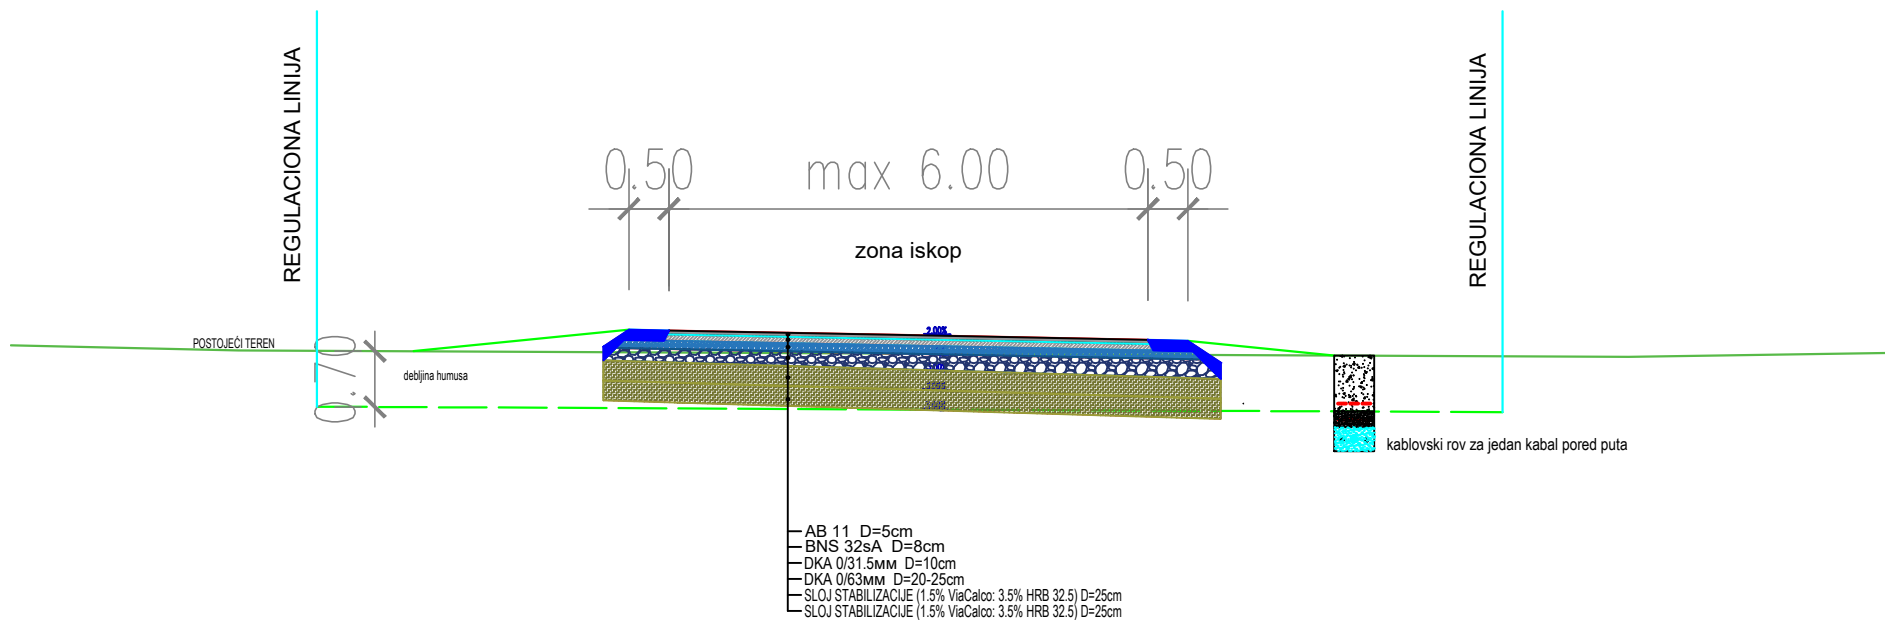

poprečni profil AP (vođenje kablova ispod puta)

ATARSKI PUT

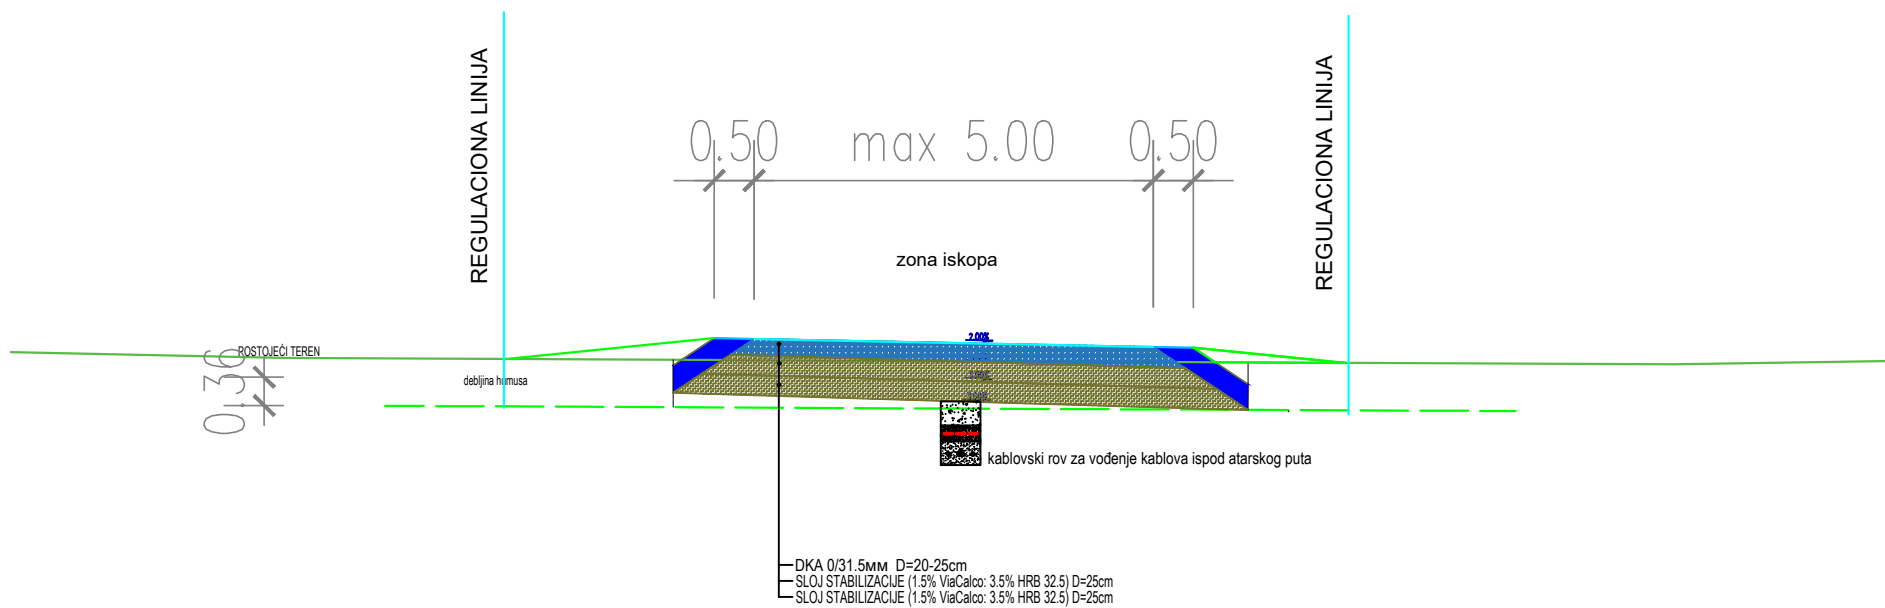

poprečni profil AP (vođenje kablova pored puta)

ATARSKI PUT

