


КО Панчево

Катастарско-топографски план парцела топ. бр. 947, 948 и 18234

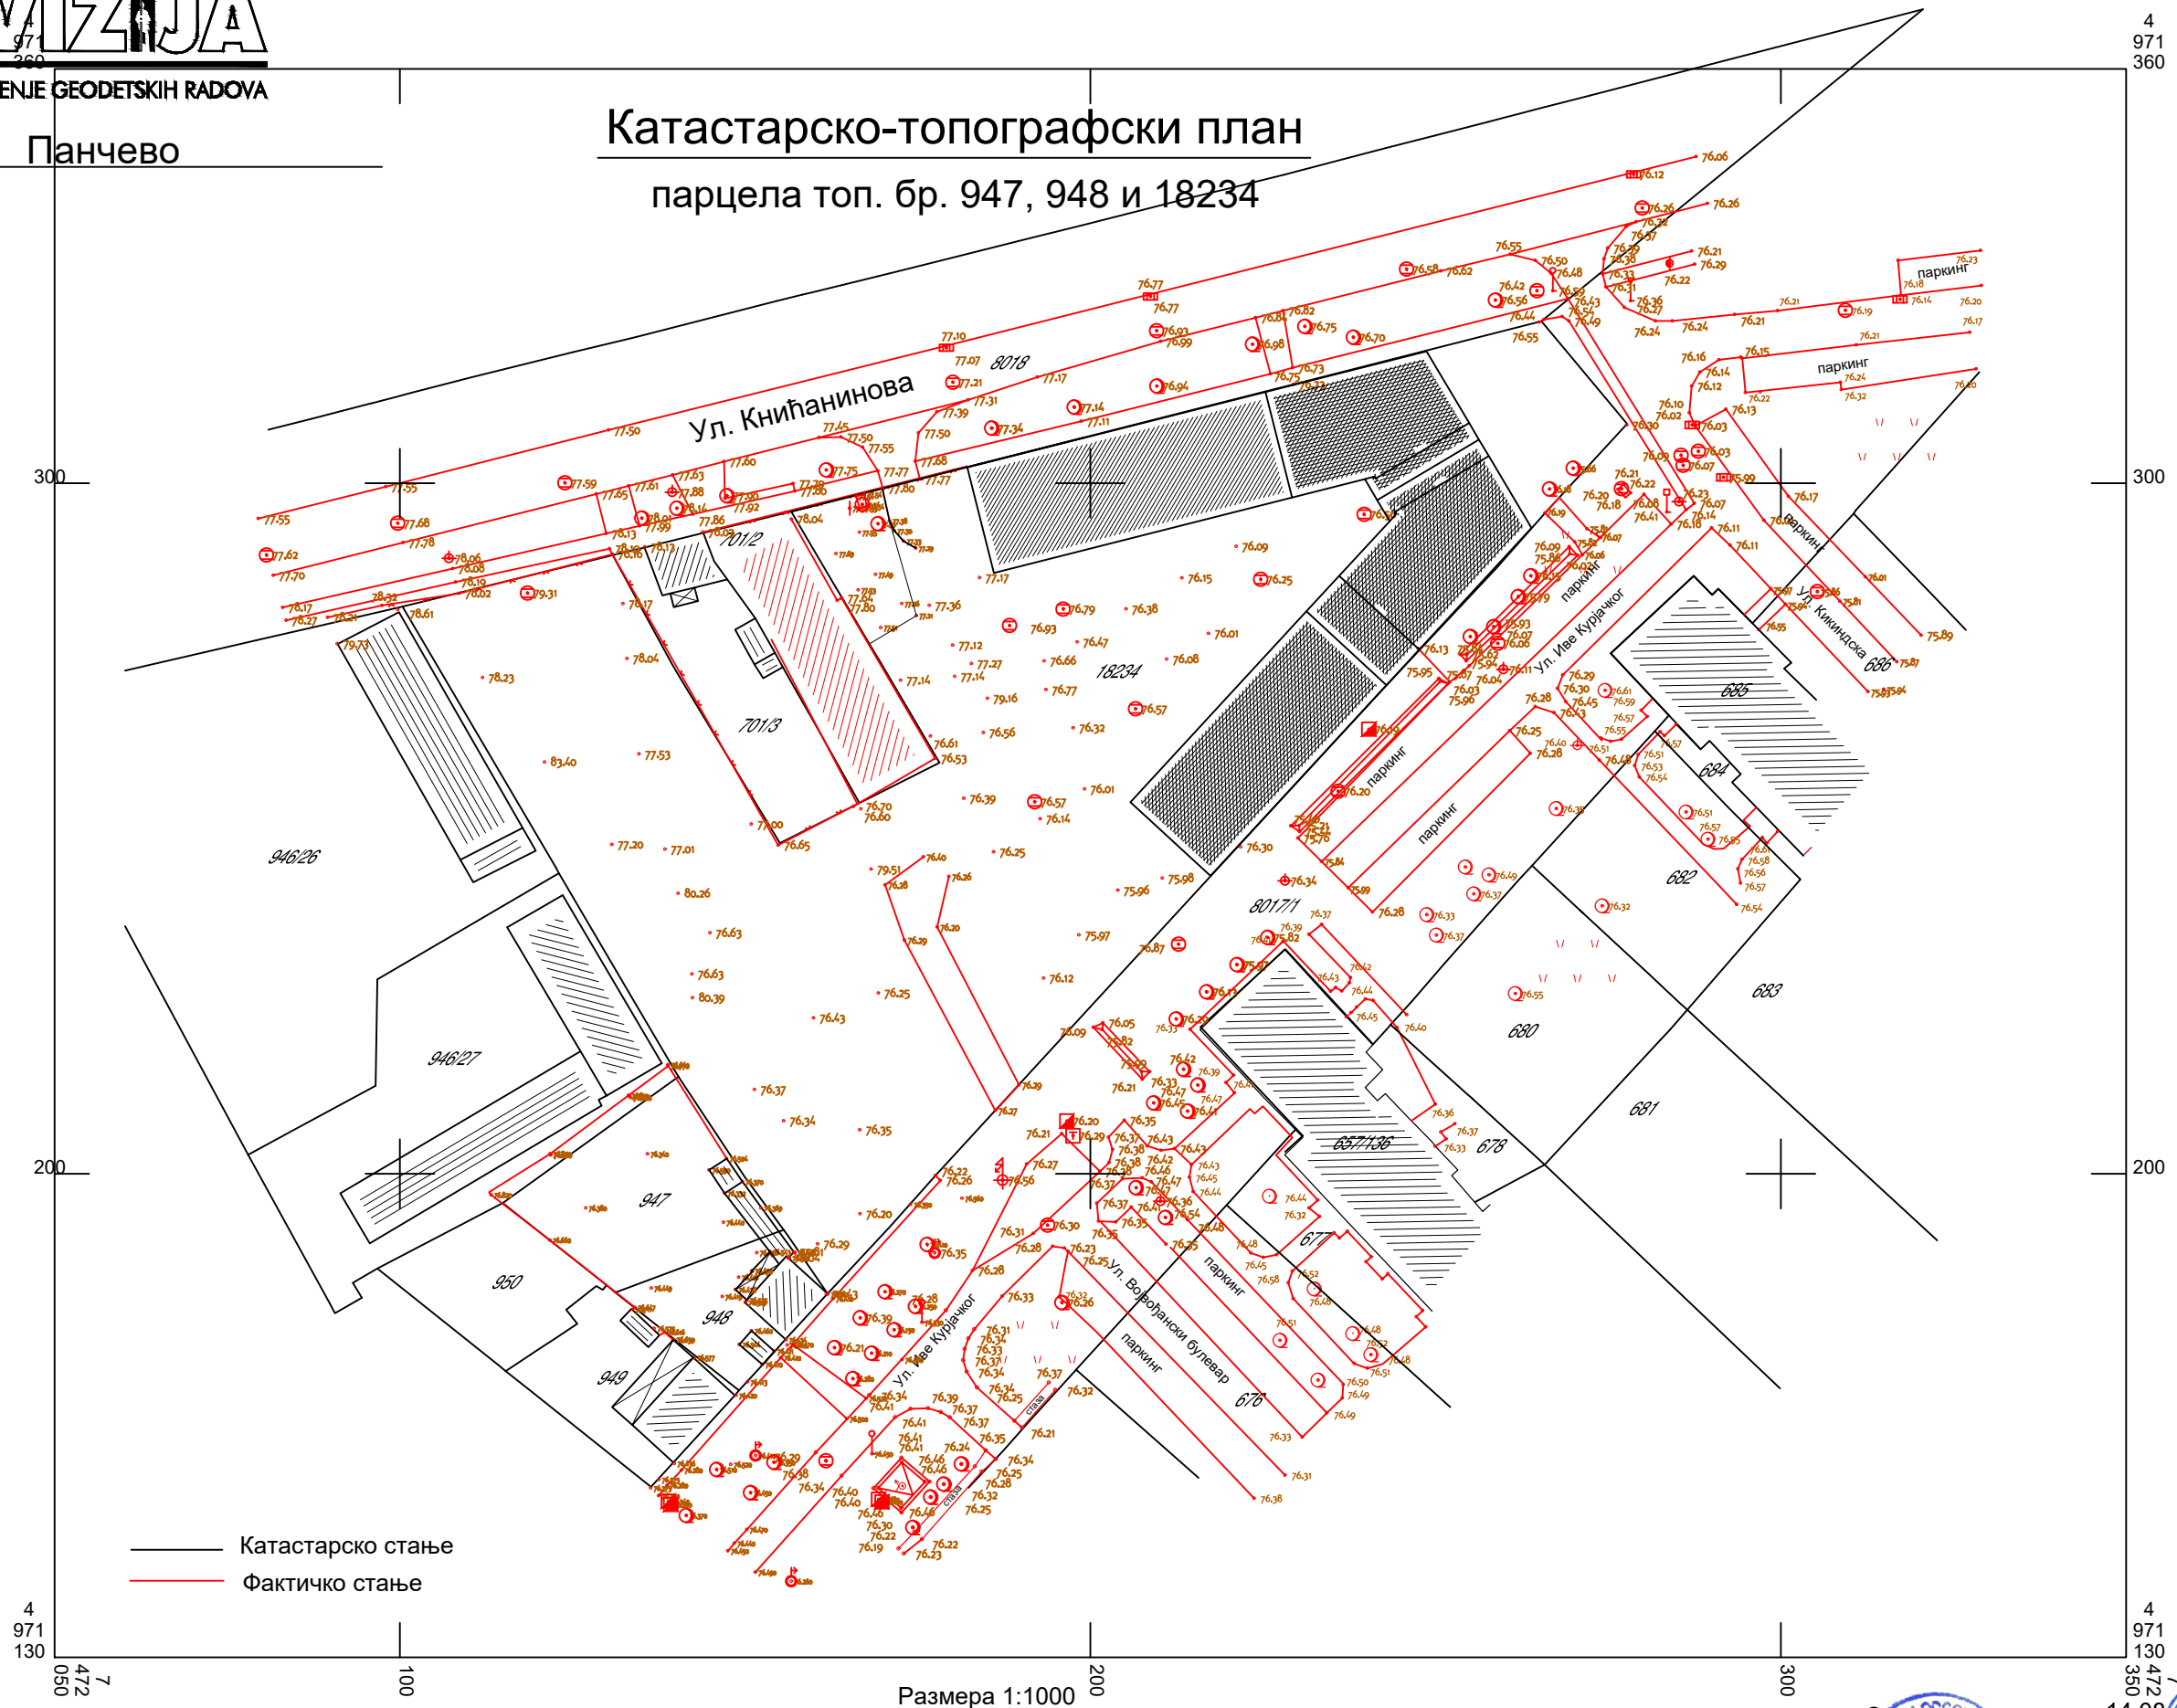

Снимљено дана: 14.08.2023. год.

Директор

Ненад Перич, дипл. инж. геод.

