

ИЗМЕНЕ И ДОПУНЕ ПЛАНА ДЕТАЉНЕ РЕГУЛАЦИЈЕ ЗА ПОДРУЧЈЕ СЕВЕРНЕ ИНДУСТРИЈСКО- ПОСЛОВНО-ПРОИЗВОДНЕ ЗОНЕ У ПАНЧЕВУ

Диспозиција простора у односу на град



ЛЕГЕНДА



граница ГУП-а



диспозиција простора у односу на град

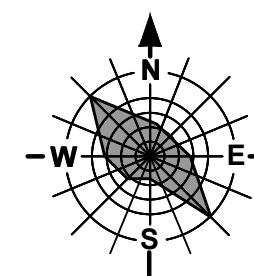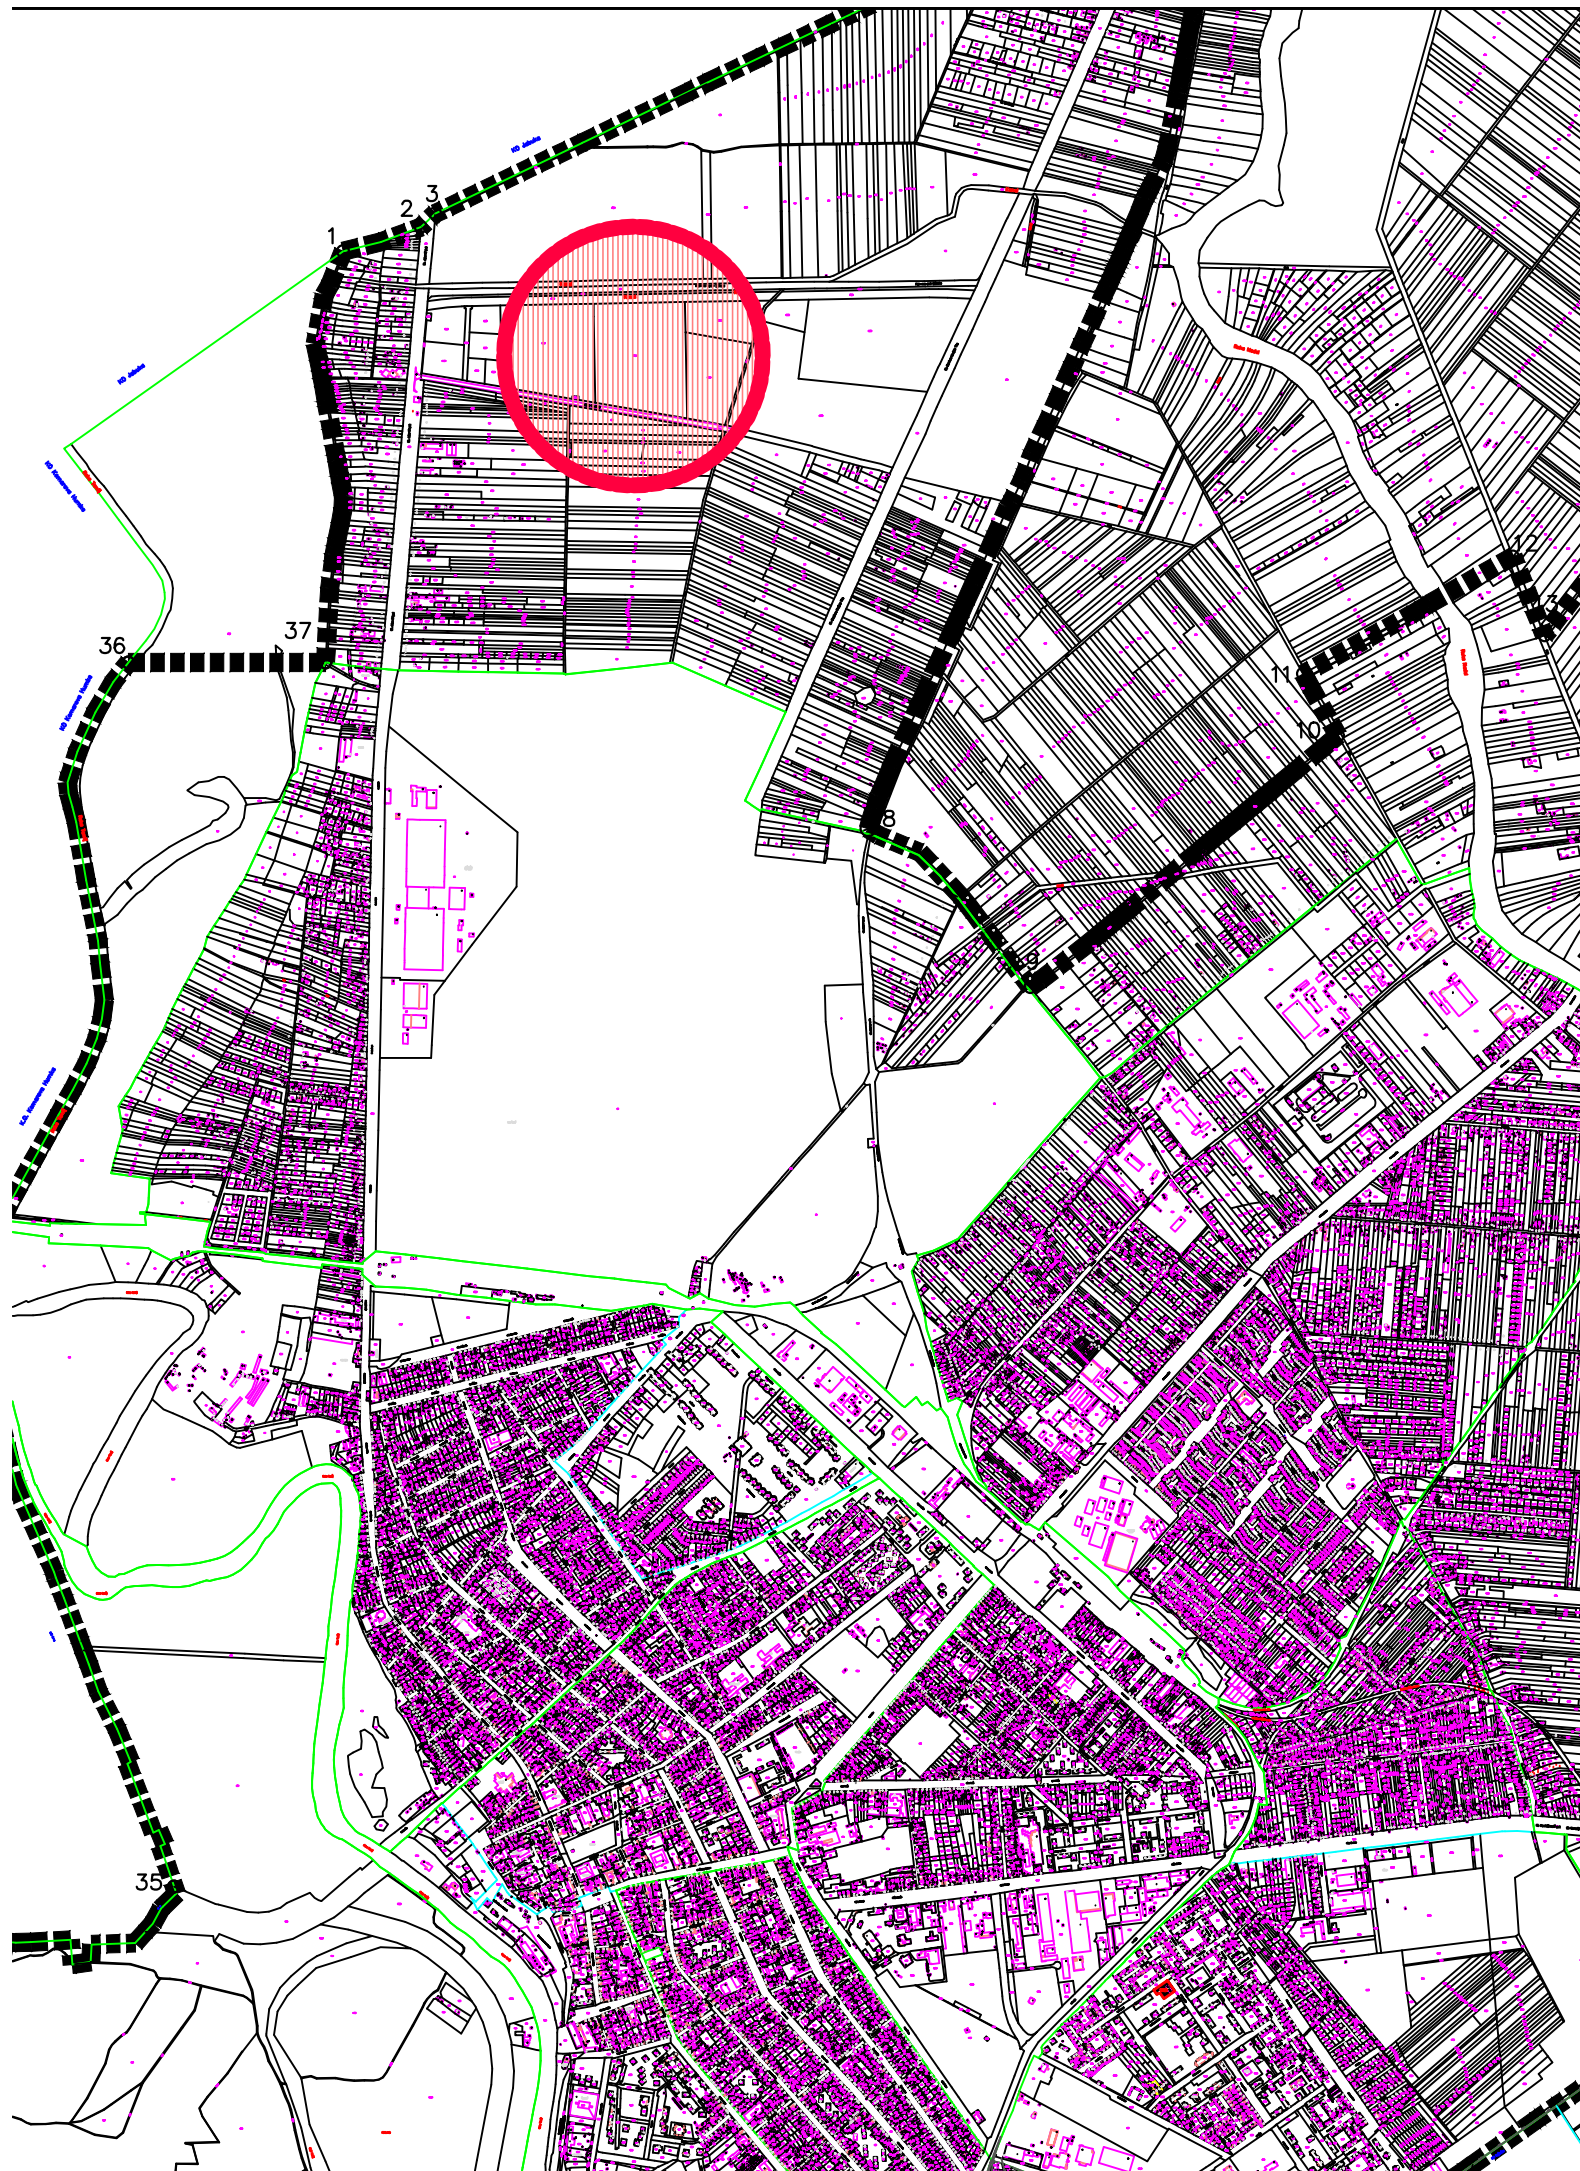

	Назив плана: ИЗМЕНЕ И ДОПУНЕ ПЛАНА ДЕТАЉНЕ РЕГУЛАЦИЈЕ ЗА ПОДРУЧЈЕ СЕВЕРНЕ ИНДУСТРИЈСКО-ПОСЛОВНО- ПРОИЗВОДНЕ ЗОНЕ У ПАНЧЕВУ	Број: 05-22/2023
	Фаза израде плана: РЈУ	Знак:
Одговорни урбаниста: Оливера Драгаш, дипл.инж.арх.	Параф:	Назив цртежа: ДИСПОЗИЦИЈА ПРОСТОРА У ОДНОСУ НА ГРАД ПАНЧЕВО
Планери сарадници: Татјана Вуксан, дипл.инж.саобр. Марко Марић, дипл.инж.геод.		
Техничка обрада:	Размера:	Број цртежа: 1