


Катастарско–топографски план

парцела број 4060

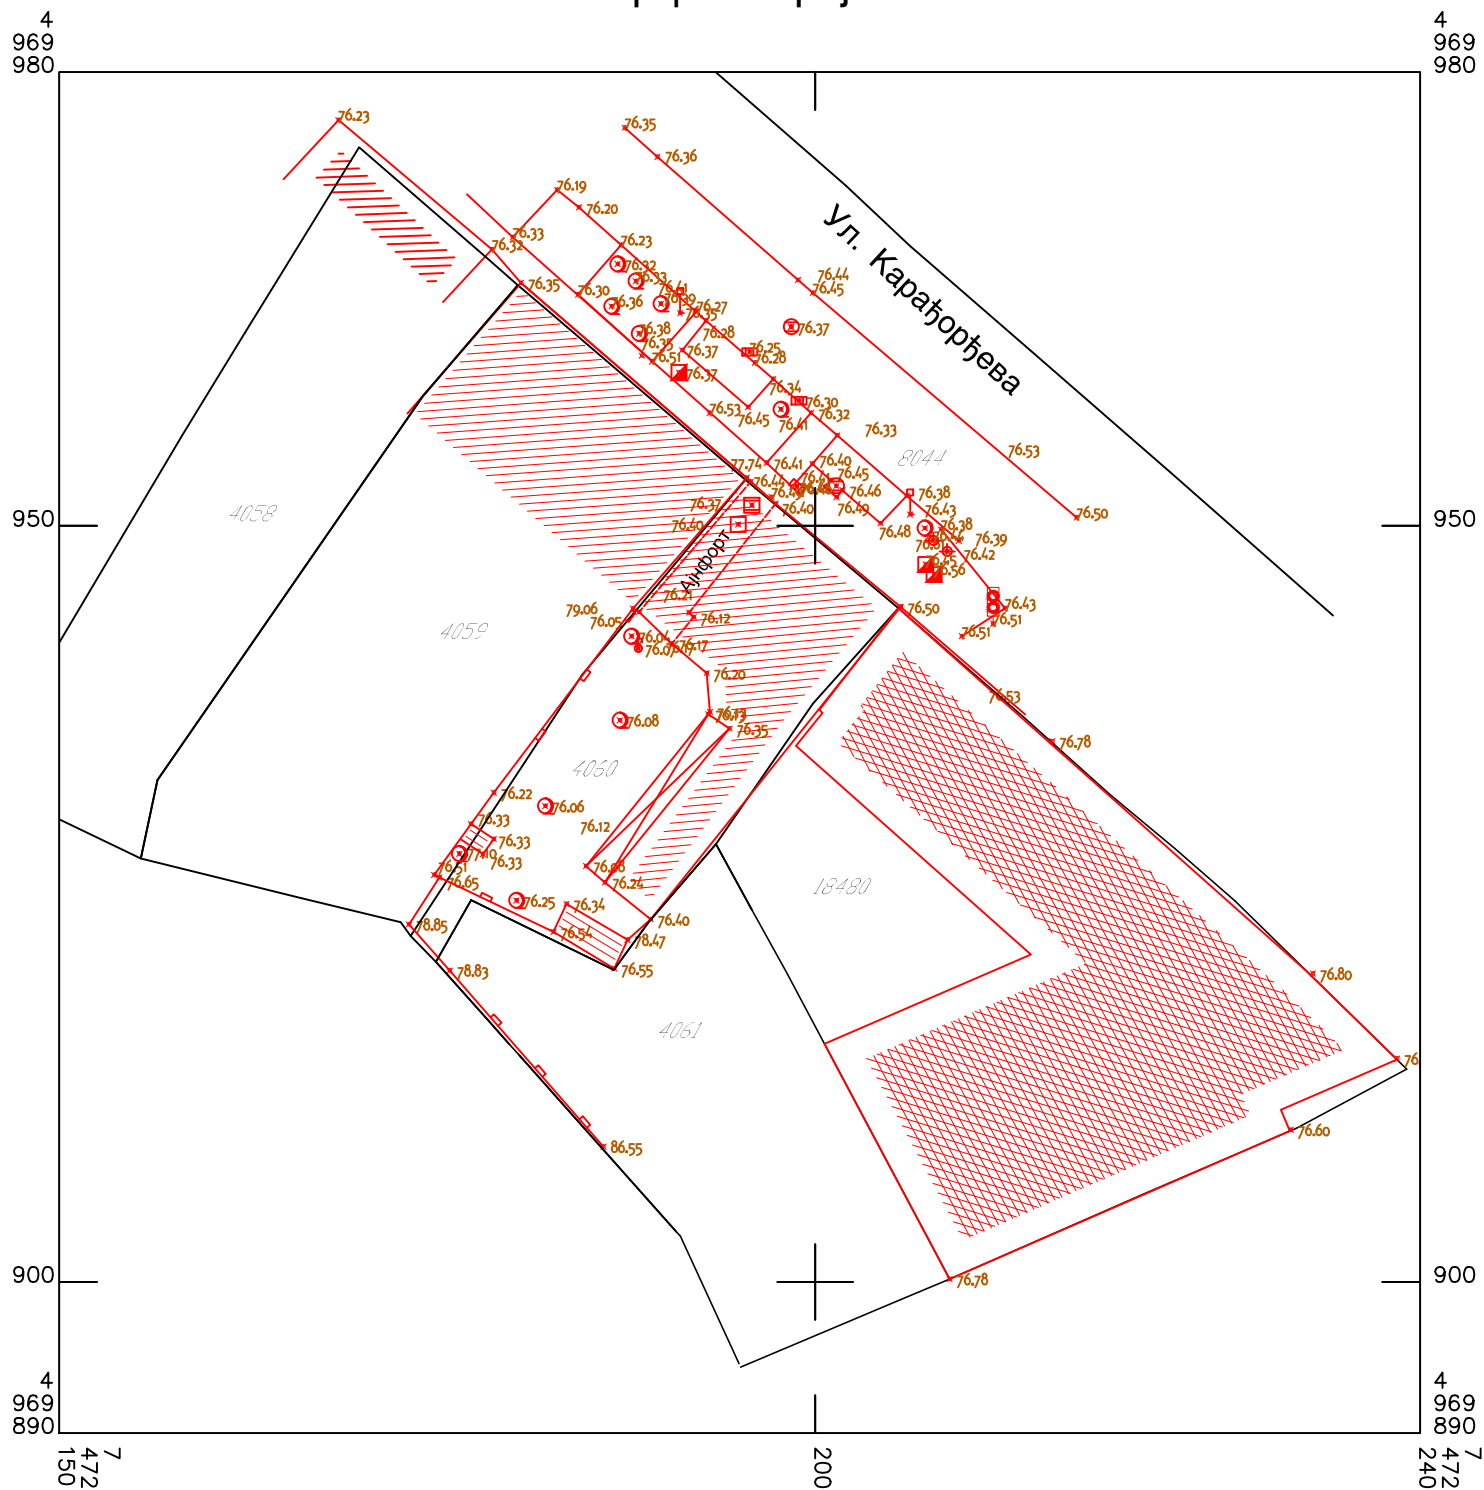

Размера 1:500

Снимљено дана: 19.01. 2024. год.

— Катастарско стање
— Фактичко стање

Директор:

Ненад Перић, дипл. инг. геод.