
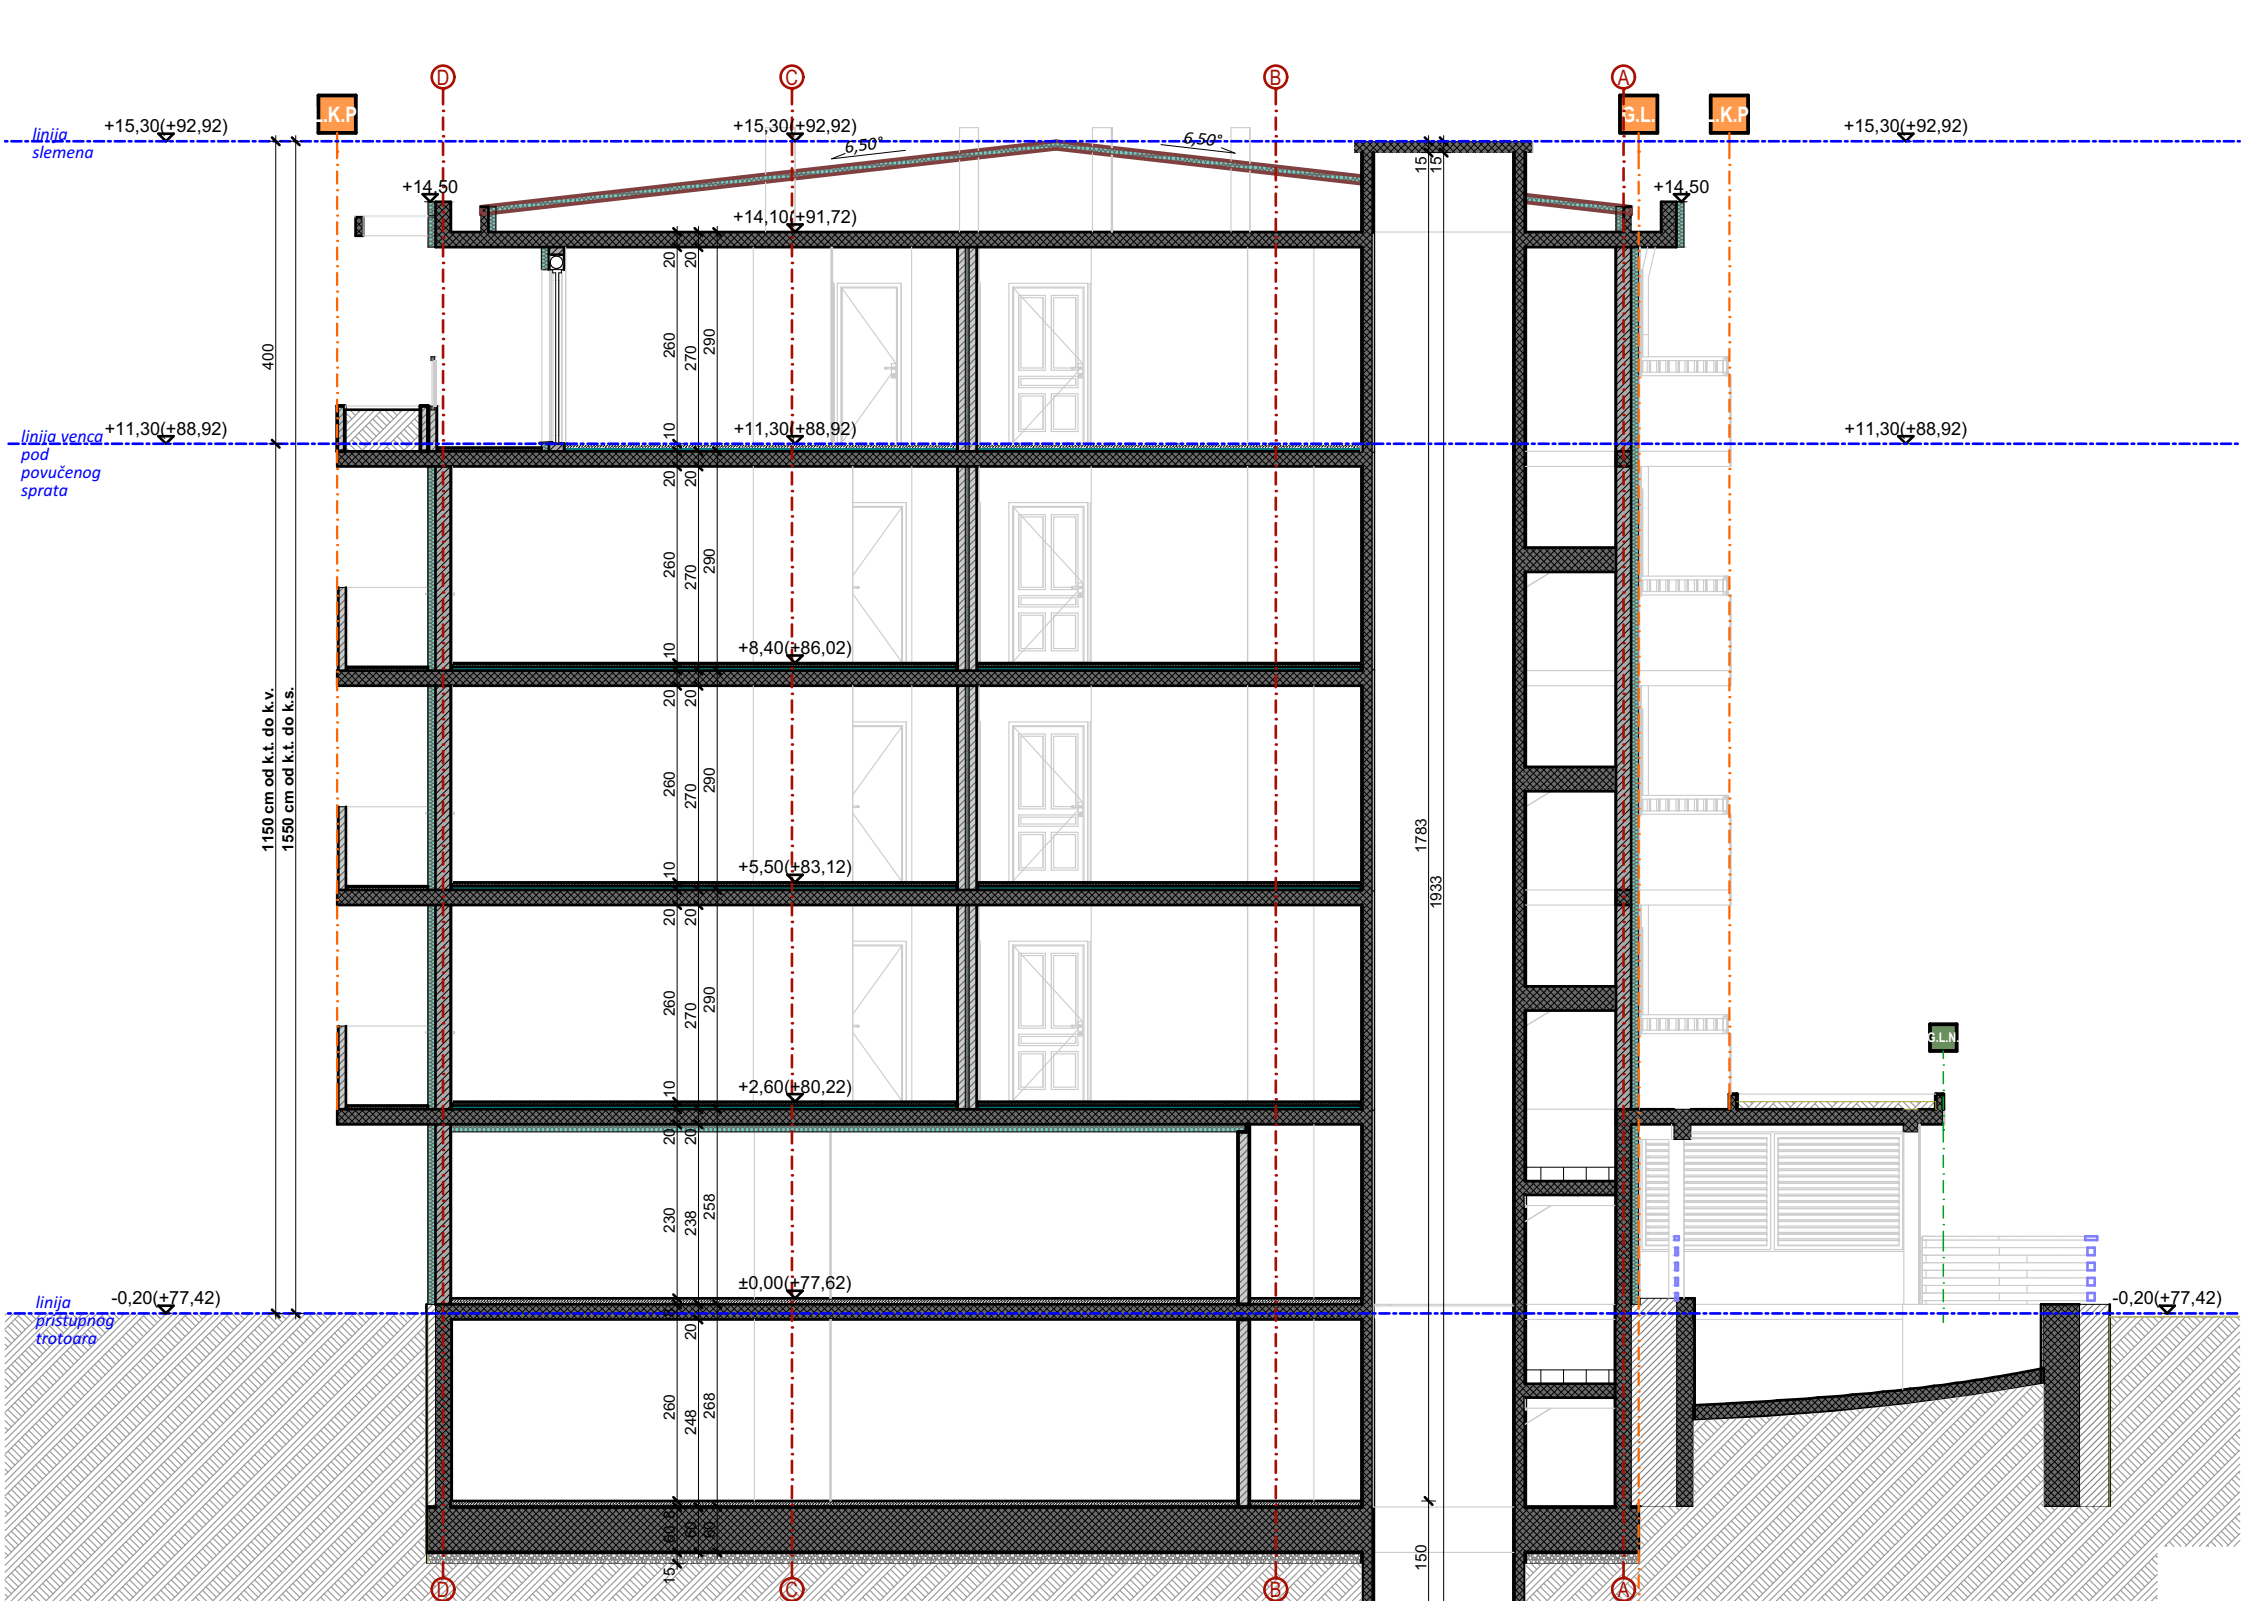


## PRESEK 1-1

## PRESEK 2-2

## OBJEKT 2/FAZA 2

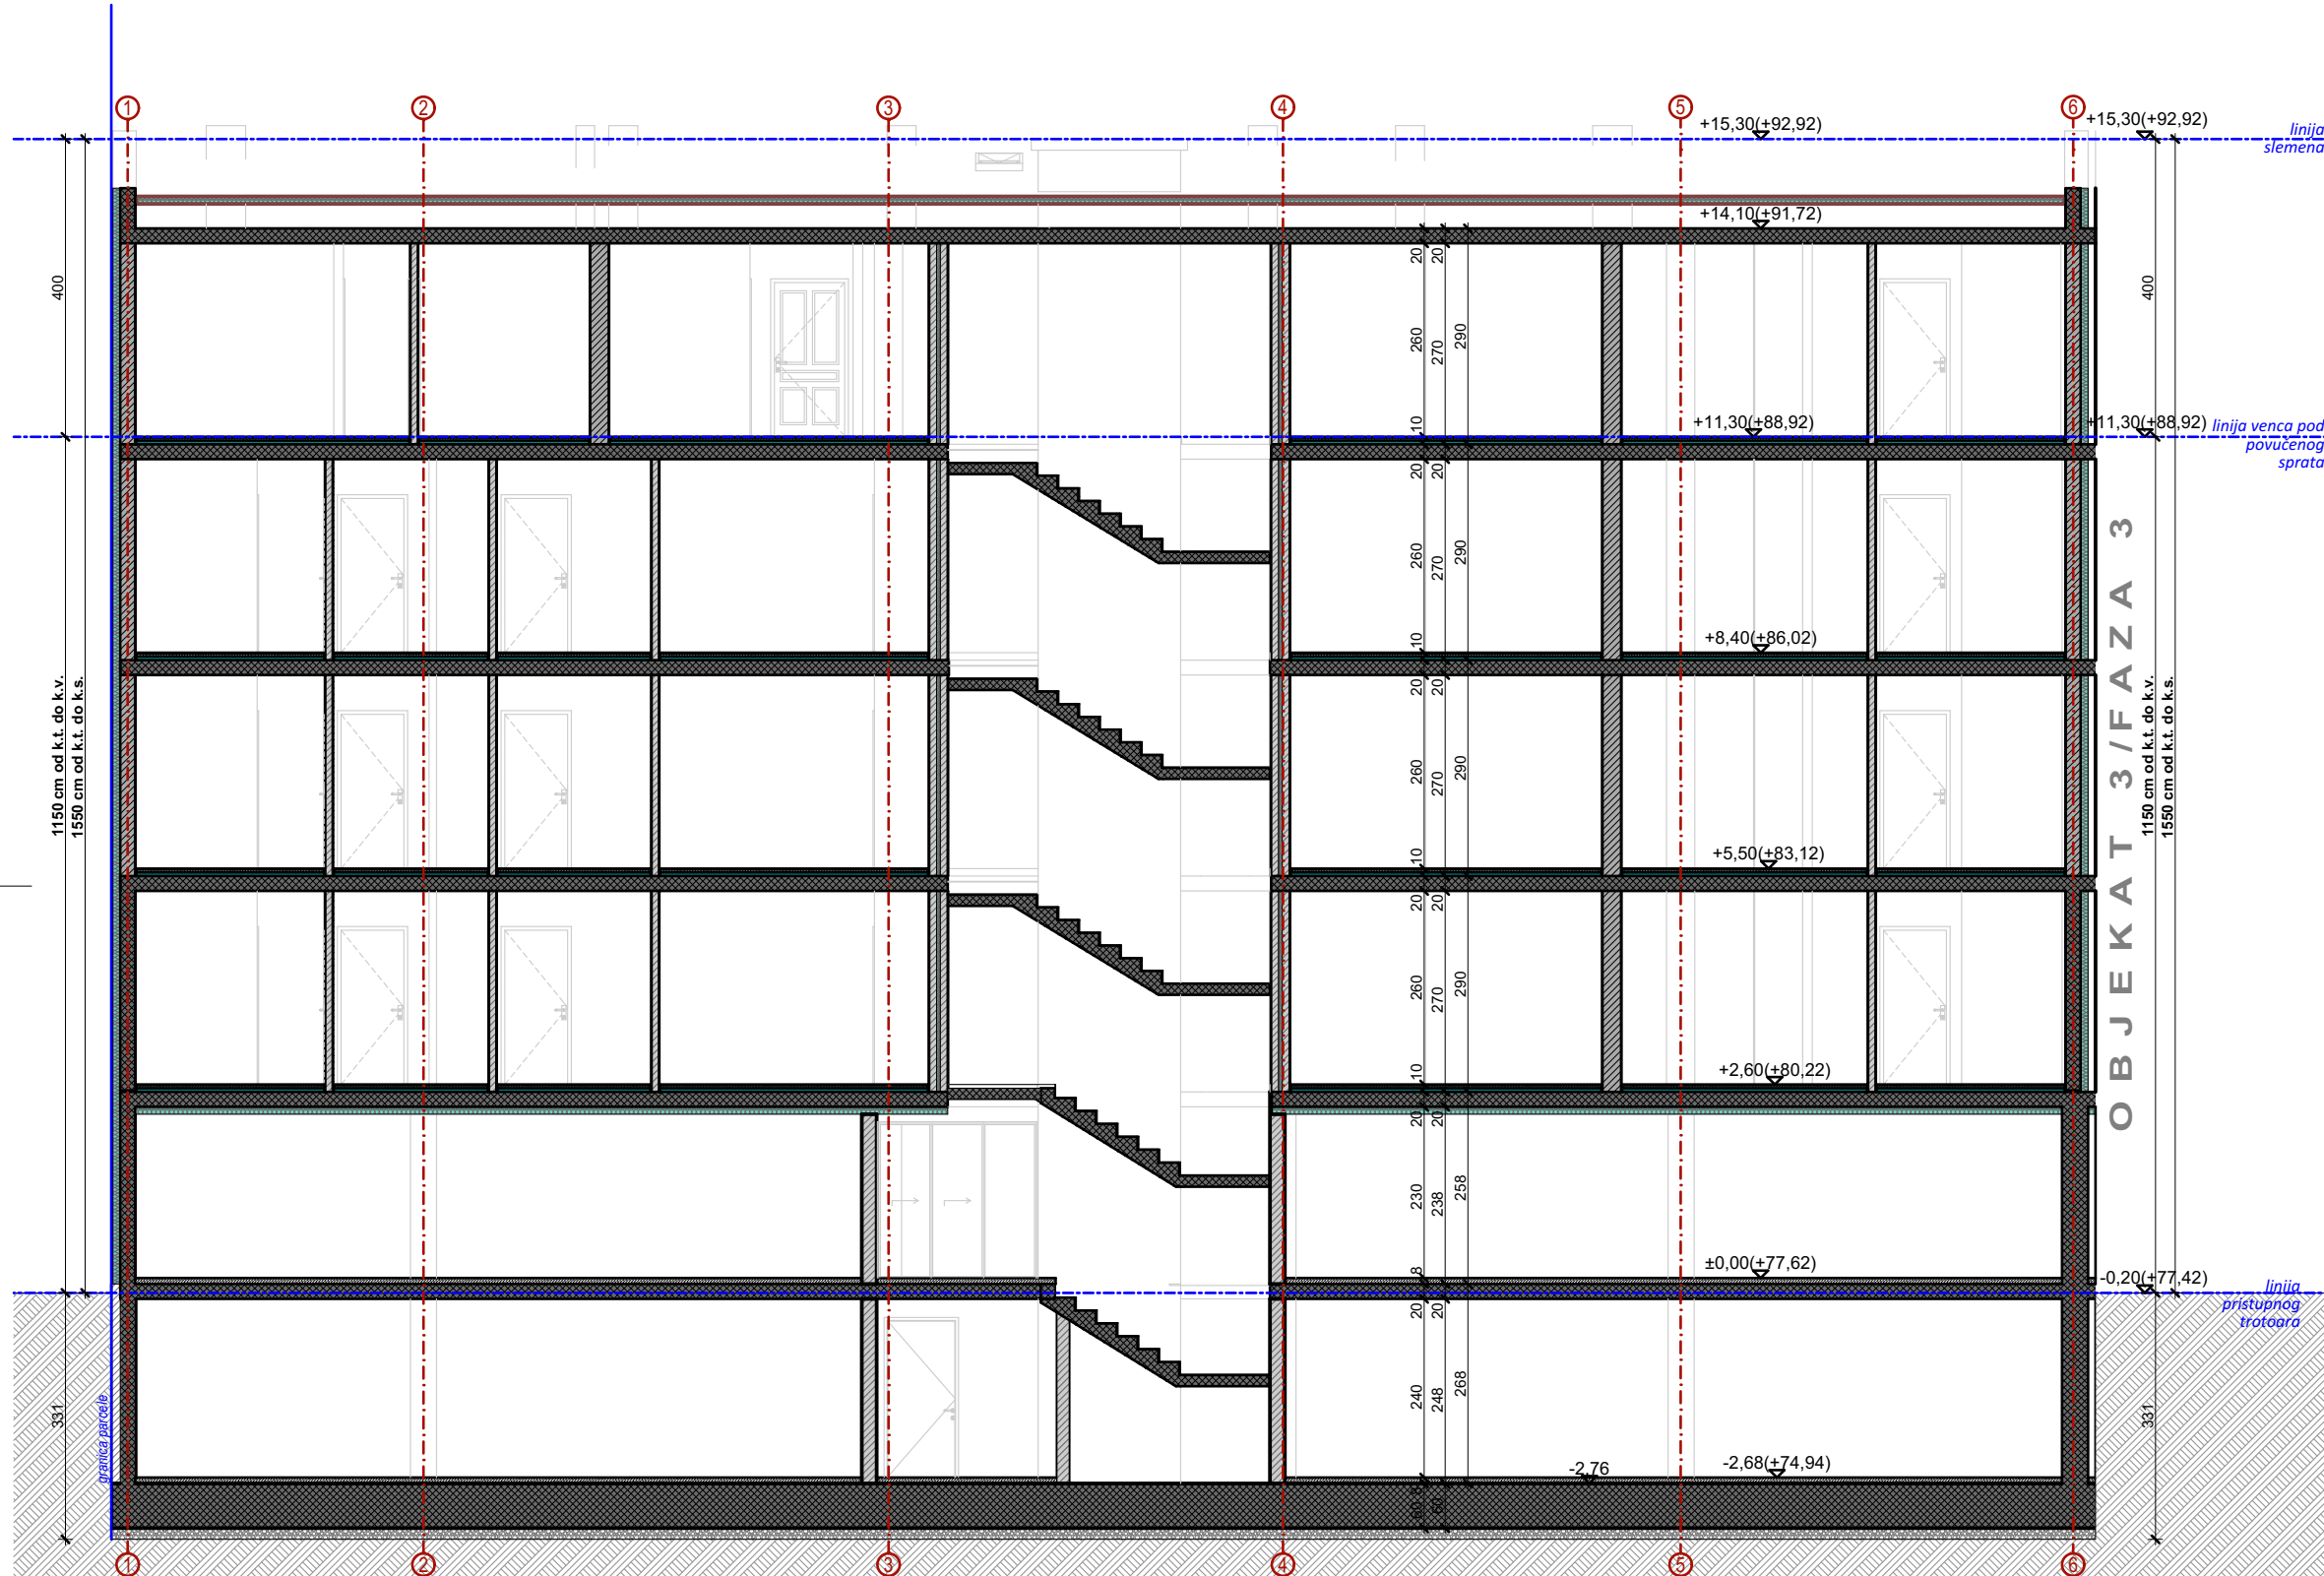

LEGENDA			
OZNAKA	NAZIV	OZNAKA	NAZIV
	ARMIRANI BETON		GRANICA PARCELE
	TERMOBLOK		PESAK
	TERMOIZOLACIJA-KAMENA VUNA		ŠLUNAK
	MALTER		NABIJENA ZEMLJA
	CEMENTNA KOŠULICA		KER.PLOČICE/PARKET
	REGULACIONA LINIJA		GRADEVINSKA LINIJA
	LINIJA POVUČENOG SPRATA		LINIJA KONZOLNOG PREPUSTA

## RELATIVNA I APSOLUTNA KOTA PODA PRIZEMLJA OBJEKT 1,2,3 ±0.00 =+77.62

ARCHI HOUSE  
ul. Vojvode R. Putnika 7, PančevoGLAVNI PROJEKTANTI:  
Vladimir ĐORĐEVIĆ dipl.inž.arh.  
Br. Licence: 300 E032 06ODGOVORNI PROJEKTANTI:  
Vladimir ĐORĐEVIĆ dipl.inž.arh.  
Br. Licence: 300 E032 06SARADNICI:  
Elena JEDINI Mast.inž.arh.  
Jelica ŽIVULJ Mast.inž.arh.  
Anđela PRVULOVIĆ Mast.inž.arh.OBJEKT:  
FAZA 1 - OBJEKT 1 - Višeporodični stambeni objekat spratnosti P+3+Ps sa 15 stambenih jedinica i  
FAZA 2 - OBJEKT 2 - Višeporodični stambeni objekat spratnosti PO+P+3+Ps sa 25 stambenih jedinica i  
FAZA 3 - OBJEKT 3 - Višeporodični stambeni objekat spratnosti PO+P+3+Ps sa 18 stambenih jedinica  
ul. Vojvodanska br.12, PANČEVO, br. kat. parc. 18701 K.O. PANČEVOINVESTITOR:  
Siniša Terzić  
Ul. Kozaračka 123, PančevoOZNAKA I NAZIV DELA PROJEKTA:  
O-GLAVNA SVESKA

OZNAKA VRSTE TEHNIČKE DOKUMENTACIJE: IDEJNO REŠENJE IDR

BROJ TEHN. DOKUM.: 02-02/24-IDR

BROJ OBJEKTA: 192

DATUM IZDAVANJA: JUL 2024.

NAZIV CRTEŽA: OBJEKT 2 - Preseci

RAZMERA: 1:100

BROJ CRTEŽA: 0.12.18

84.1x29.7 cm

A3.3