


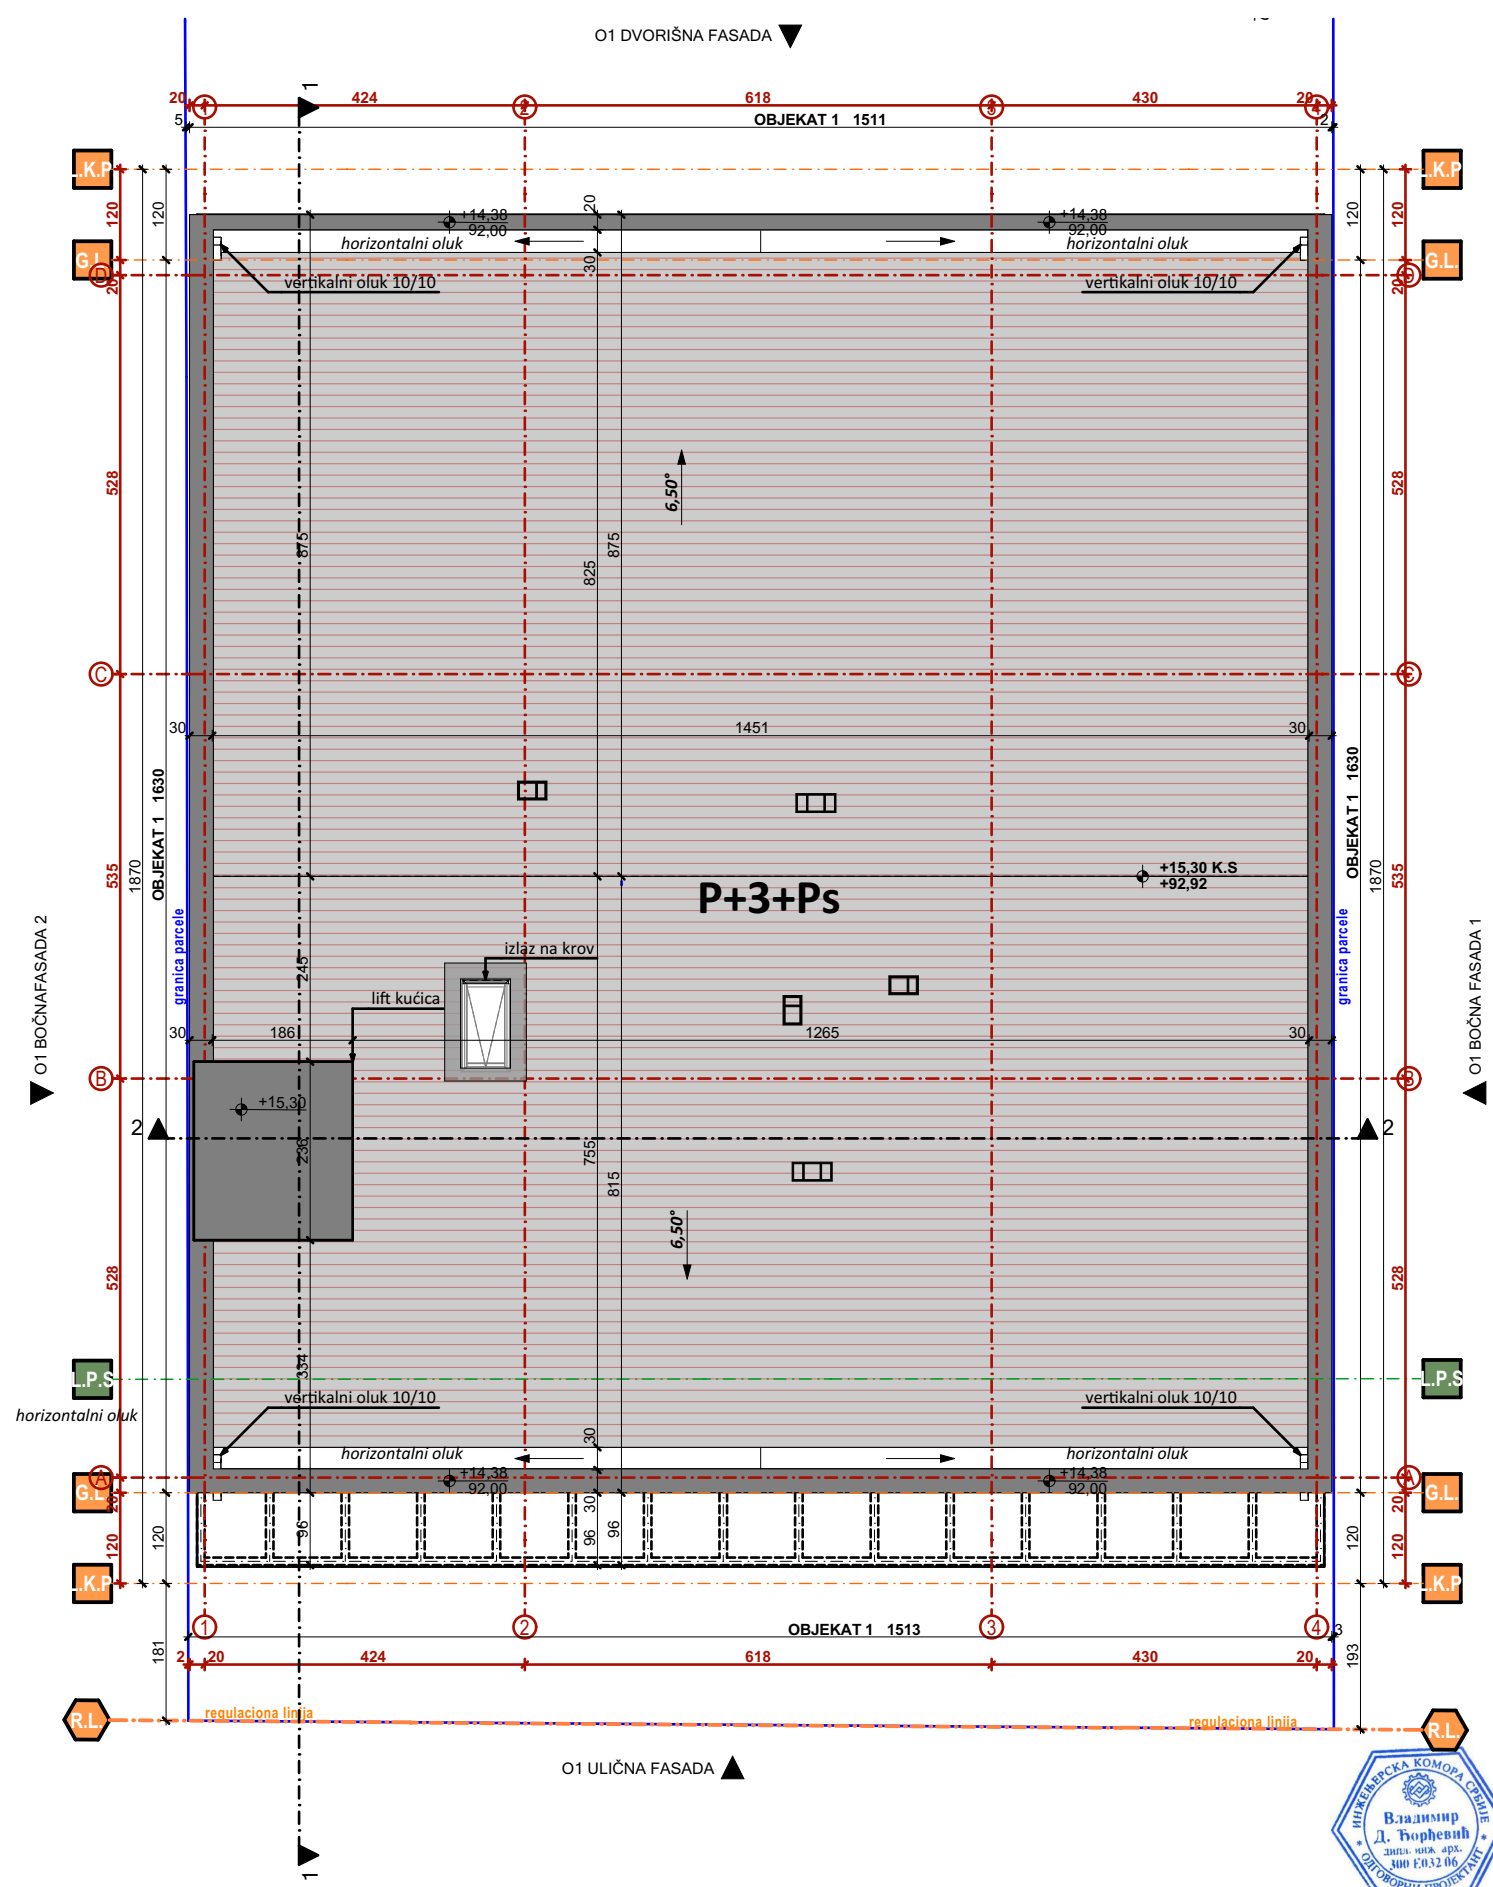






F

F



- | LEGENDA | | | |
|---|---------------------------|---|--------------------|
| OZNAKA | NAZIV | OZNAKA | NAZIV |
|  | OKAPNICA |  | GRANICA PARCELE |
|  | KROVNI SENDVIČ PANEL |  | REGULACIONA LINIJA |
|  | LINIJA POVUČENOG SPRATA |  | GRAĐEVINSKA LINIJA |
|  | LINIJA KONZOLNOG PREPUSTA | | |

RELATIVNA I APSOLUTNA KOTA PODA PRIZEMLJA OBJEKAT 1,2,3 $\pm 0.00 = +77.62$

ARCHI HOUSE
ul. Vojvode R. Putnika 7, Pančevo

GLAVNI PROJEKTANT:
Vladimir ĐORĐEVIĆ dipl.inž.arh.

Br. Licence: 300 E032 06
ODGOVORNI PROJEKTANT:
Vladimir ĐORĐEVIĆ dipl.inž.arh.
Br. Licence: 300 E032 06

SARADNICI:
Elena JEĐINI Mast.inž.arh.
Jelica ŽIVULJ Mast.inž.urb.
Anđela PRVULOV Mast.inž.arh.



OBJEKAT:
FAZA 1 - OBJEKAT 1 - Višeporodični stambeni objekt spratnosti P+3+Ps sa 15 stambenih jedinica I
FAZA 2 - OBJEKAT 2 - Višeporodični stambeni objekt spratnosti PO+P+3+Ps sa 25 stambenih jedinica I
FAZA 3 - OBJEKAT 3 - Višeporodični stambeni objekt spratnosti PO+P+3+Ps sa 18 stambenih jedinica
ul. Vojvodina br.12, PANCEVO, br. kat. parc. 18701 K.O. PANCEVO

INVESTITOR:
Siniša Terzić
Ul. Kozaračka 123, Pančevo

	Ul. Kozaračka 123, Pančevo
3	OZNAKA VRSTE TEHNIČKE DOKUMENTACIJE:

NAZIV CRTEŽA:	OBJEKAT 1 - Osnova krovnih ravni
---------------	----------------------------------

701 K.O. PANCEVO	
OZNAKA I NAZIV DELA PROJEKTA:	1- PROJEKAT ARHITEKTURE

R	BROJ TEHN. DOKUM.: 02-02/24-IDR- 01	BROJ OBJEKTA: 192	DATUM IZDAVANJA: JUL 2024
---	---	----------------------	---------------------------------

RAZMERA:	BROJ CRTEZA:
1:100	1.7.10

42.0x29.7 cm	A3.0
--------------	------