

OBJEKT 3/FAZA 3

OBJEKT 3 - Neto površine - Osnova Podruma						
Br.	Naziv prostorije	Pod	Zid	Plafon	Obim	Površina
Pomoćne prostorije/Parkiranje vozila i garaža						
O2.G19	Garažno mesto	fero beton	poludisp. boja	poludisp. boja	15,10	12,66
O2.G20	Garažno mesto	fero beton	poludisp. boja	poludisp. boja	15,30	13,06
O2.G21	Garažno mesto	fero beton	poludisp. boja	poludisp. boja	15,00	12,46
O2.G22	Garažno mesto	fero beton	poludisp. boja	poludisp. boja	15,03	12,54
O2.G23	Garažno mesto	fero beton	poludisp. boja	poludisp. boja	15,00	12,46
O2.G24	Garažno mesto	fero beton	poludisp. boja	poludisp. boja	14,97	12,42
O2.G25	Garažno mesto	fero beton	poludisp. boja	poludisp. boja	15,00	12,50
O3.G14	Garažno mesto	fero beton	poludisp. boja	poludisp. boja	15,35	13,18
O3.G15	Garažno mesto	fero beton	poludisp. boja	poludisp. boja	15,35	13,18
O3.G16	Garažno mesto	fero beton	poludisp. boja	poludisp. boja	15,35	13,18
O3.G17	Garažno mesto	fero beton	poludisp. boja	poludisp. boja	14,97	12,42
O3.G18	Garažno mesto	fero beton	poludisp. boja	poludisp. boja	15,00	12,50
						152,56 m²

Pomoćne prostorije/Parkiranje vozila-GARAŽA						
S.1	Saobraćajnica	fero beton	poludisp. boja	poludisp. boja	68,58	151,54
						151,54 m²

Zajedničke prostorije						
K.1	Vetrobran	ker. pločice	poludisp. boja	poludisp. boja	14,87	8,94
K.2	Prostorija za hidrocil	ker. pločice	poludisp. boja	poludisp. boja	9,55	5,35
K.3	Stepenište	ker. pločice	poludisp. boja	-	12,05	5,68
K.4	Lift 630kg	-	-	-	6,95	3,00
						22,97 m²

UKUPNA NETO POVRŠINA						327,07 m²
UKUPNA BRUTO POVRŠINA						359,94


POVRŠINA PODZEMNE GARAŽE (garažna mesta + saobraćajnica)						304,10 m²
---	--	--	--	--	--	-----------

- OPŠTE NAPOMENE:
- Pre otpočinjanja radova sve mere i repne tačke proveriti na licu mesta.
 - Dileme i nedoumice u crtežima i li tekstualnim priložima projekta obavezno razrešiti sa autorom i odgovornim projektantom.
 - Izmena u delu projekta za vreme građenja vršiti samo uz saglasnost autora i odgovornog projektanta.
 - Ne dozvoljavaju se izmene na gradilištu za vreme izvođenja radova bez saglasnosti autora, odgovornog projektanta i tehničkog nadzora.
 - Odgovornost za izmene snosi lice koje je izmene odobrilo.
 - Ose sa crteža obavezno postaviti na gradilištu tokom izvođenja.
 - Visine parapeta su date od kote gotovog poda do kote zidanog dela parapeta.
 - Visine prozora su date od kote zidanog dela parapeta do kote natprozornika.
 - Visine vrata su date od kote gotovog poda do kote nadzračnika.
 - U osama stolarskih i bravarskih pozicija date su zidarske mere otvora.


LEGENDA			
OZNAKA	NAZIV	OZNAKA	NAZIV
	ARMIRANI BETON		GRAĐEVINSKA LINIJA
	TERMOBLOK		MALTER
	TERMOIZOLACIJA		TLO

RELATIVNA I APSOLUTNA KOTA PODA PRIZEMLJA OBJEKT 1,2,3 ±0.00 = +77.62

ARCHI HOUSE ul. Vojvode R. Putnika 7, Pančevo		OBJEKT: FAZA 1 - OBJEKT 1 - Višeporodični stambeni objekat spratnosti P+3+Ps sa 15 stambenih jedinica i FAZA 2 - OBJEKT 2 - Višeporodični stambeni objekat spratnosti PO+P+3+Ps sa 25 stambenih jedinica i FAZA 3 - OBJEKT 3 - Višeporodični stambeni objekat spratnosti PO+P+3+Ps sa 18 stambenih jedinica ul. Vojvodanska br.12, PANČEVO, br. kat. parc. 18701 K.O. PANČEVO	
GLAVNI PROJEKTANT: Vladimir ĐORĐEVIĆ dipl.inž.arh. Br. Licence: 300 E032 06	INVESTITOR: Siniša Terzić Ul. Kozaračka 123, Pančevo	OZNAKA I NAZIV DELA PROJEKTA: 1- PROJEKAT ARHITEKTURE	
ODGOVORNI PROJEKTANT: Vladimir ĐORĐEVIĆ dipl.inž.arh. Br. Licence: 300 E032 06	IDEJNO REŠENJE IDR	BROJ TEHN. DOKUM.: 02-02/24-IDR-01	BROJ OBJEKTA: 192
SARADNICI: Elena JEDINI Mast.inž.arh. Jelica ŽIVULJ Mast.inž.urb. Anđela PRVULOV Mast.inž.arh.	NAZIV CRTEŽA: OBJEKT 3 - Osnove temelja i podruma	RAZMERA: 1:100	DATUM IZDAVANJA: JUL 2024.
		BROJ CRTEŽA: 1.7.2.1	

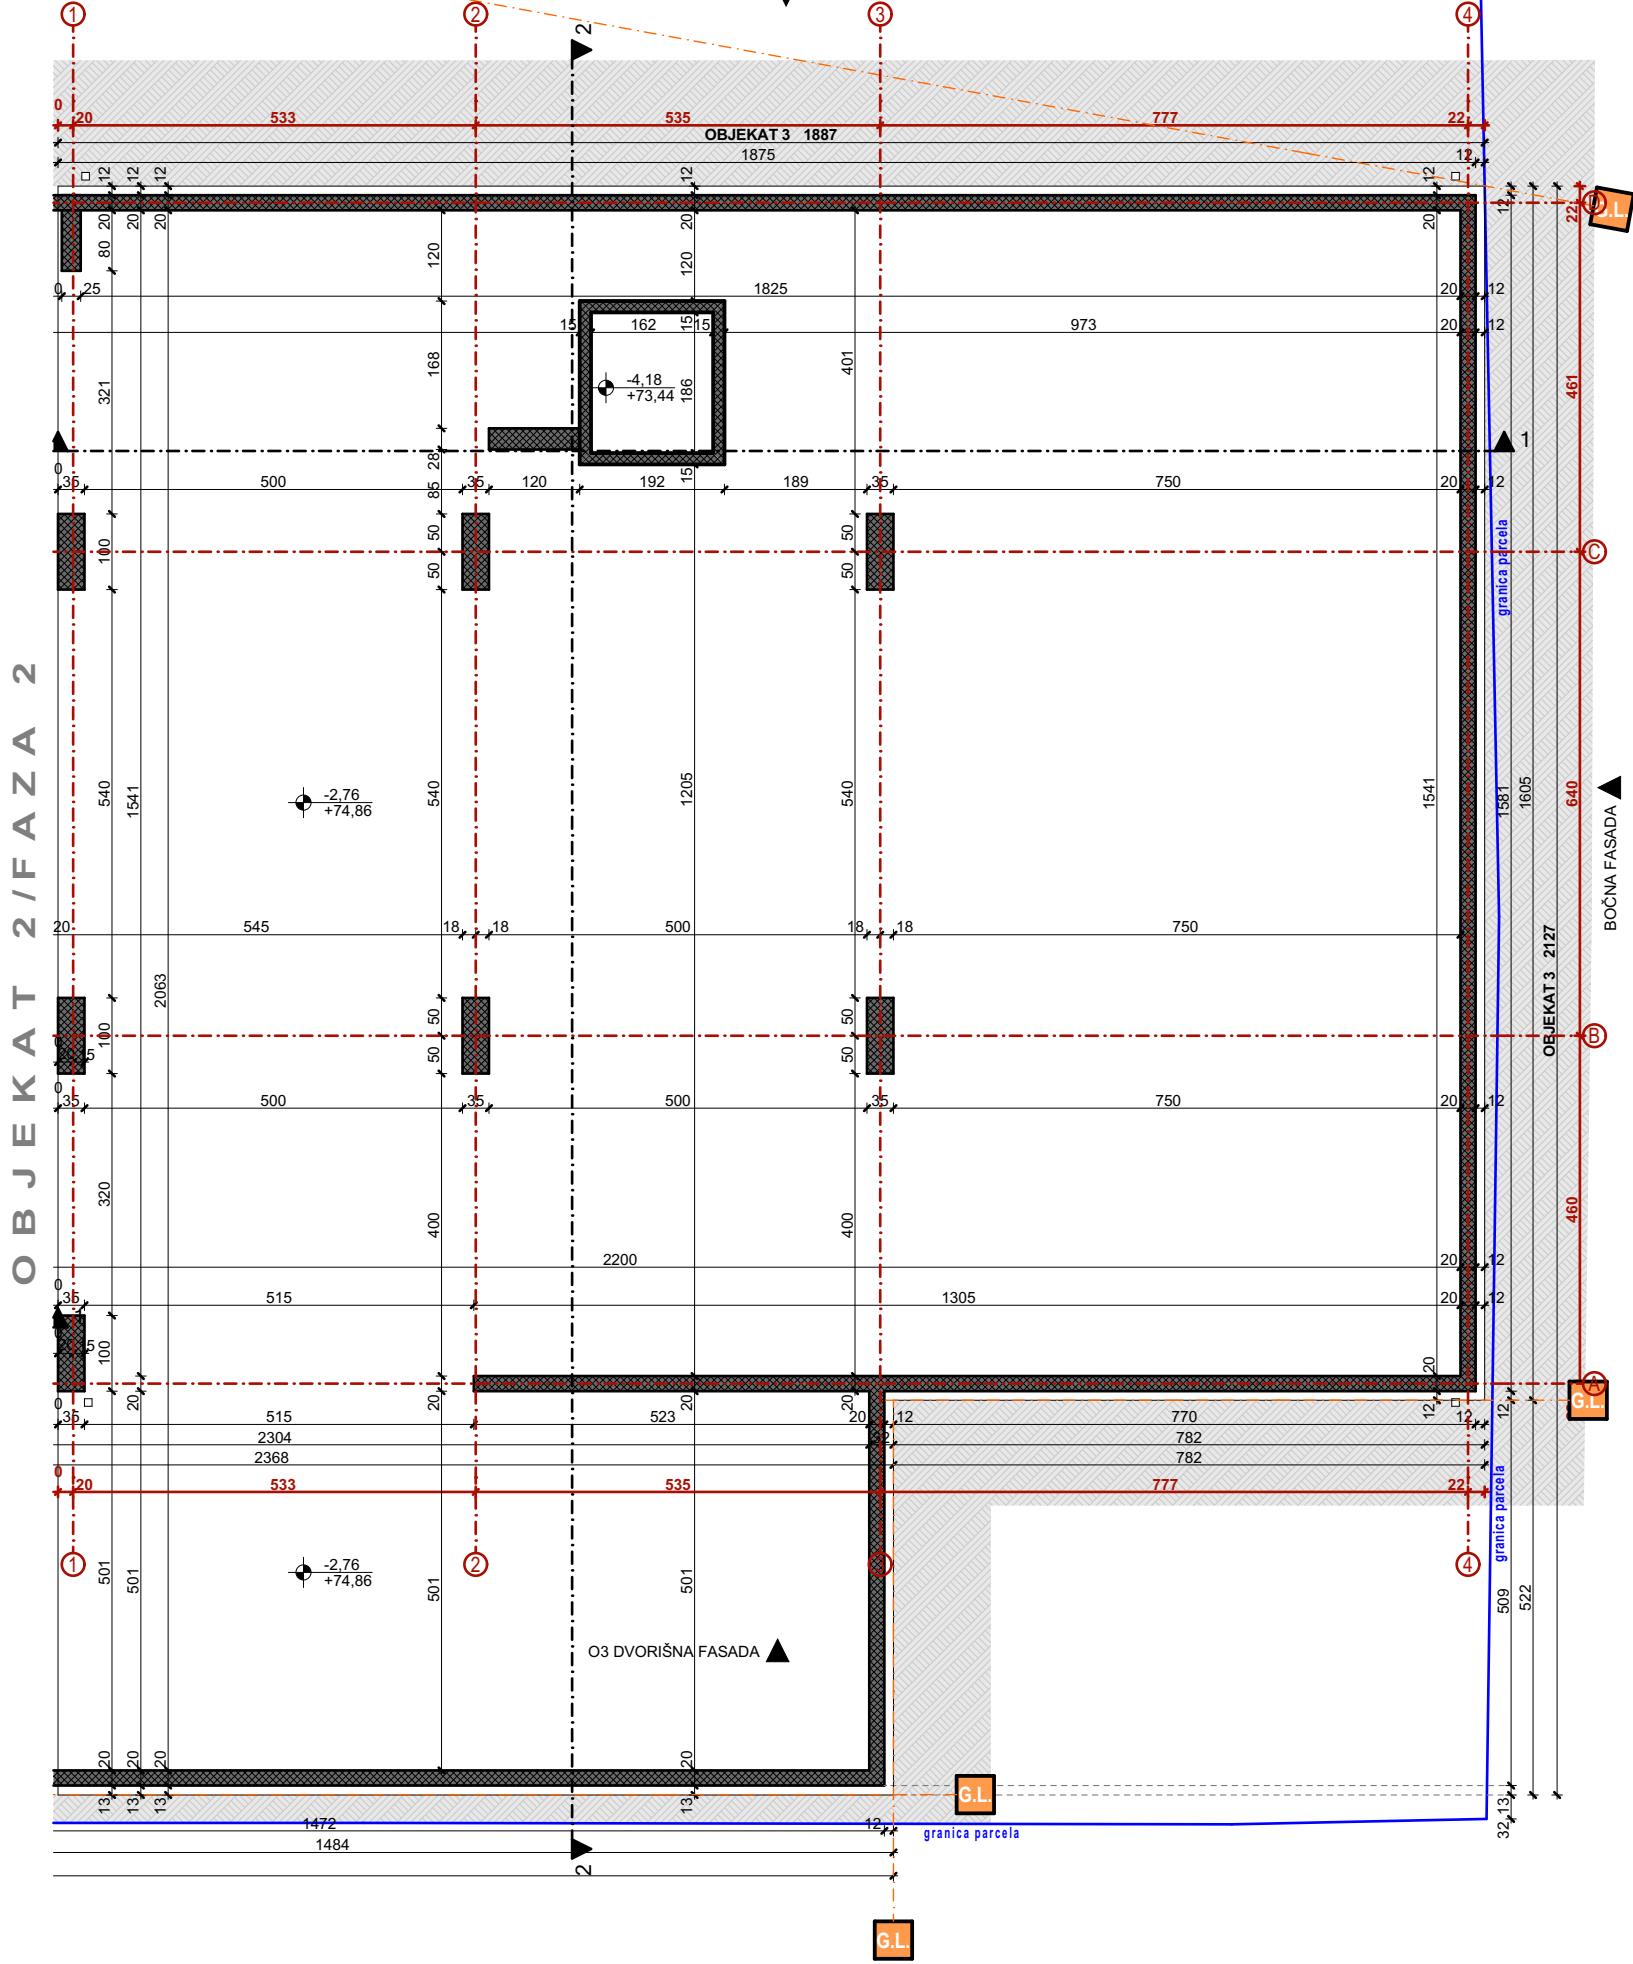

OSNOVA TEMELJA

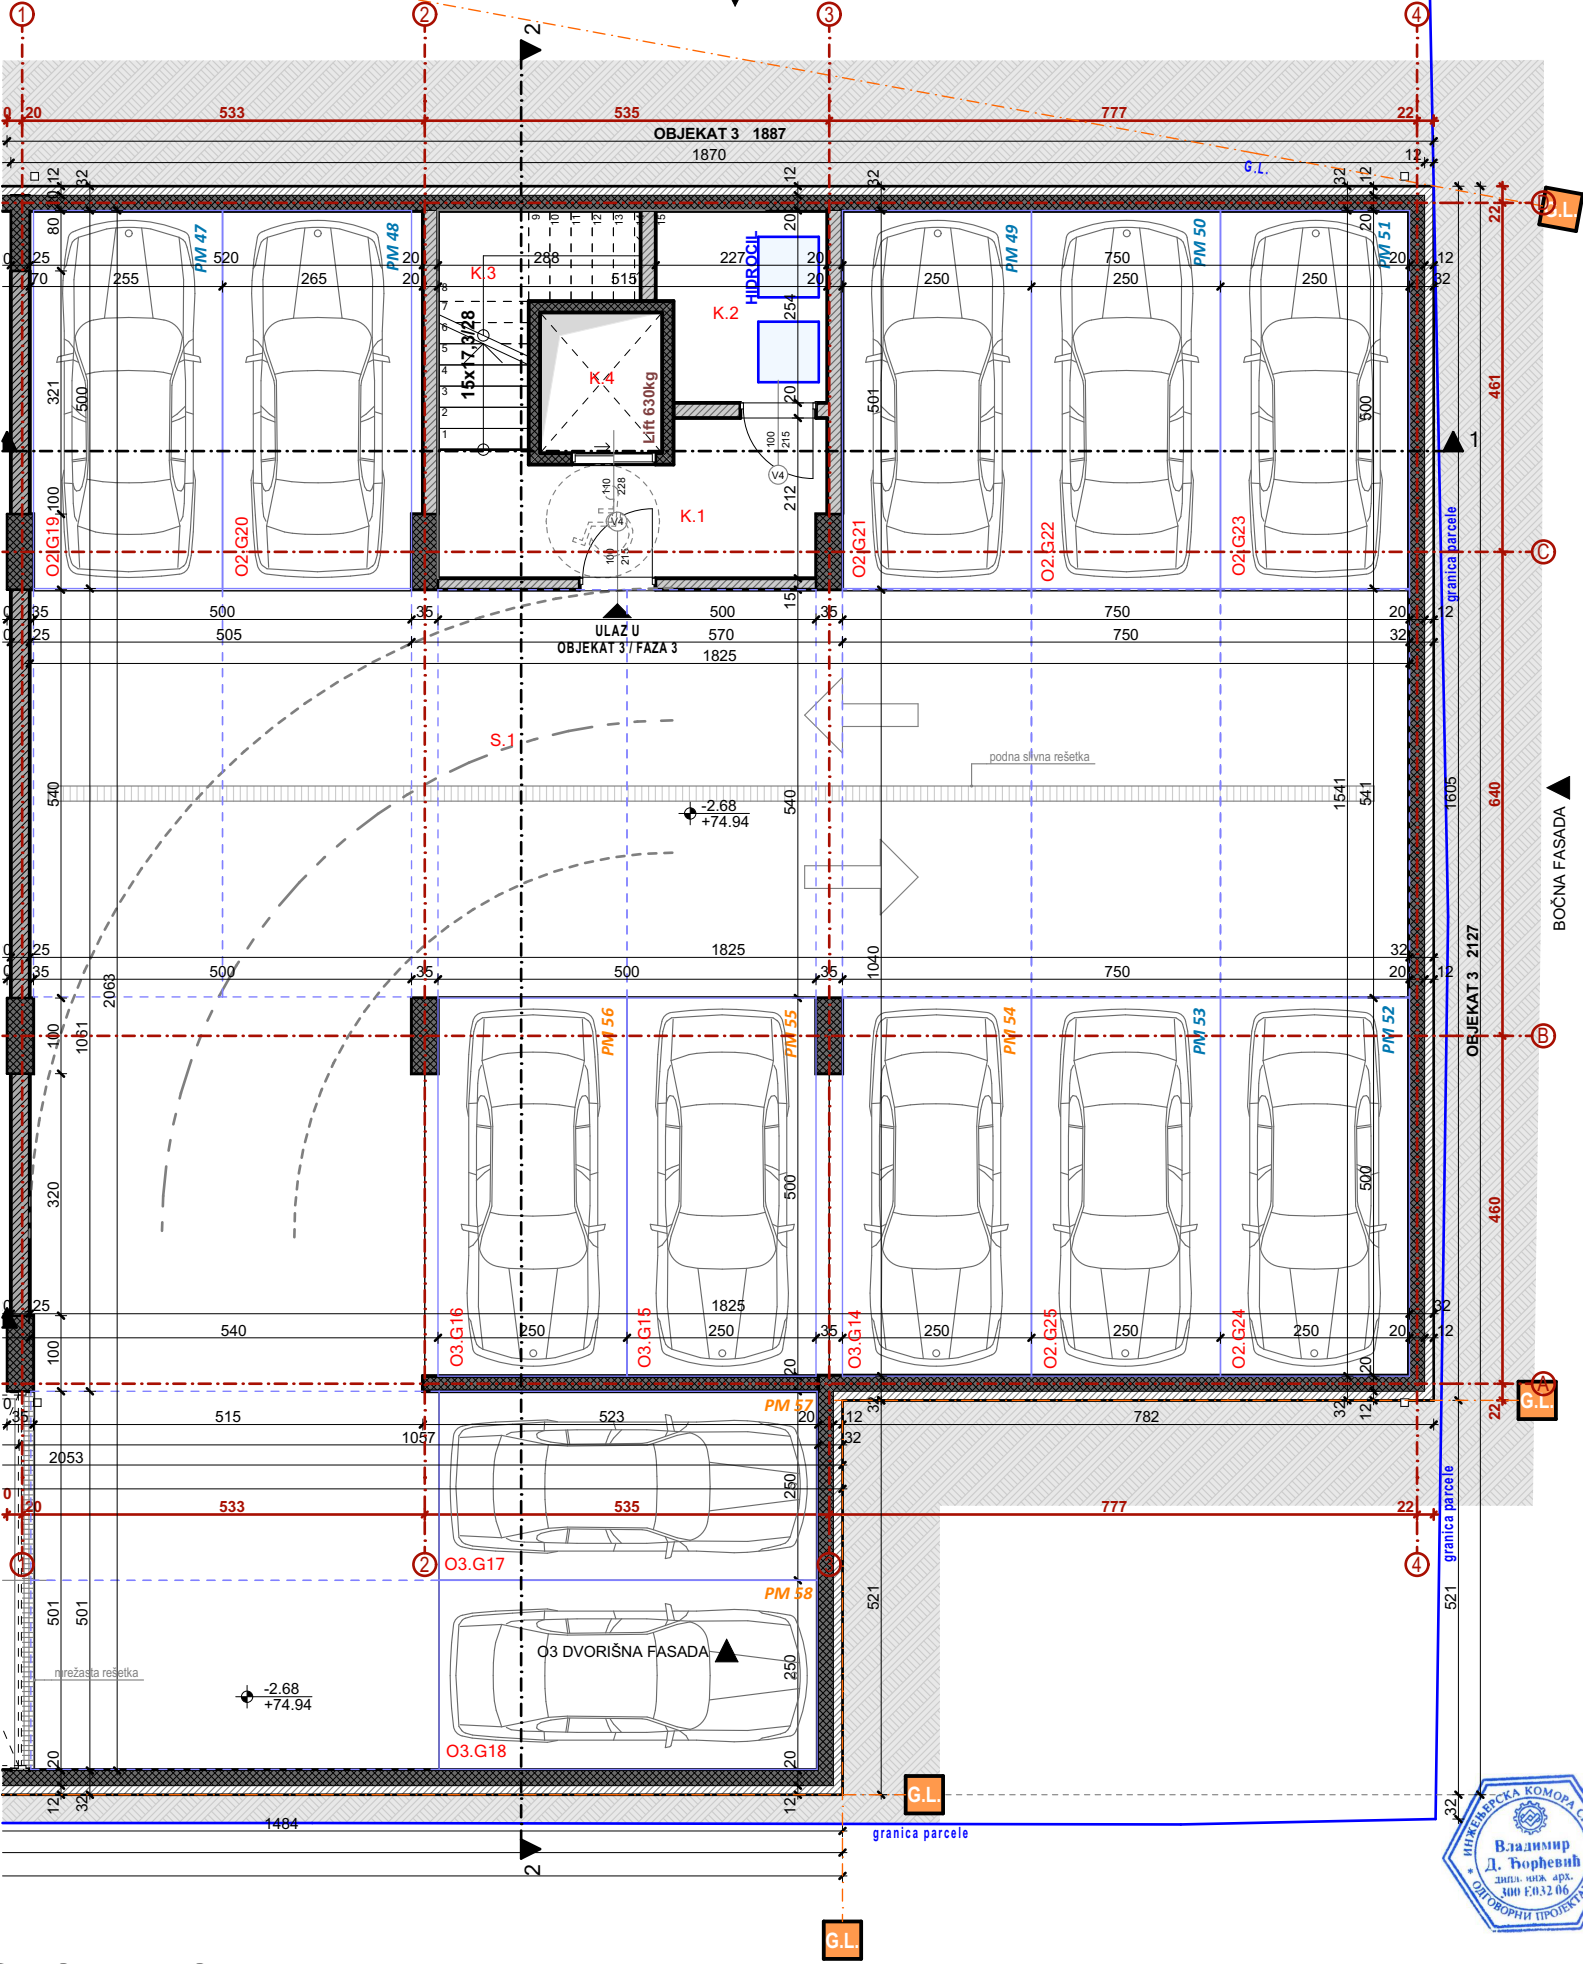

OSNOVA PODRUMA