
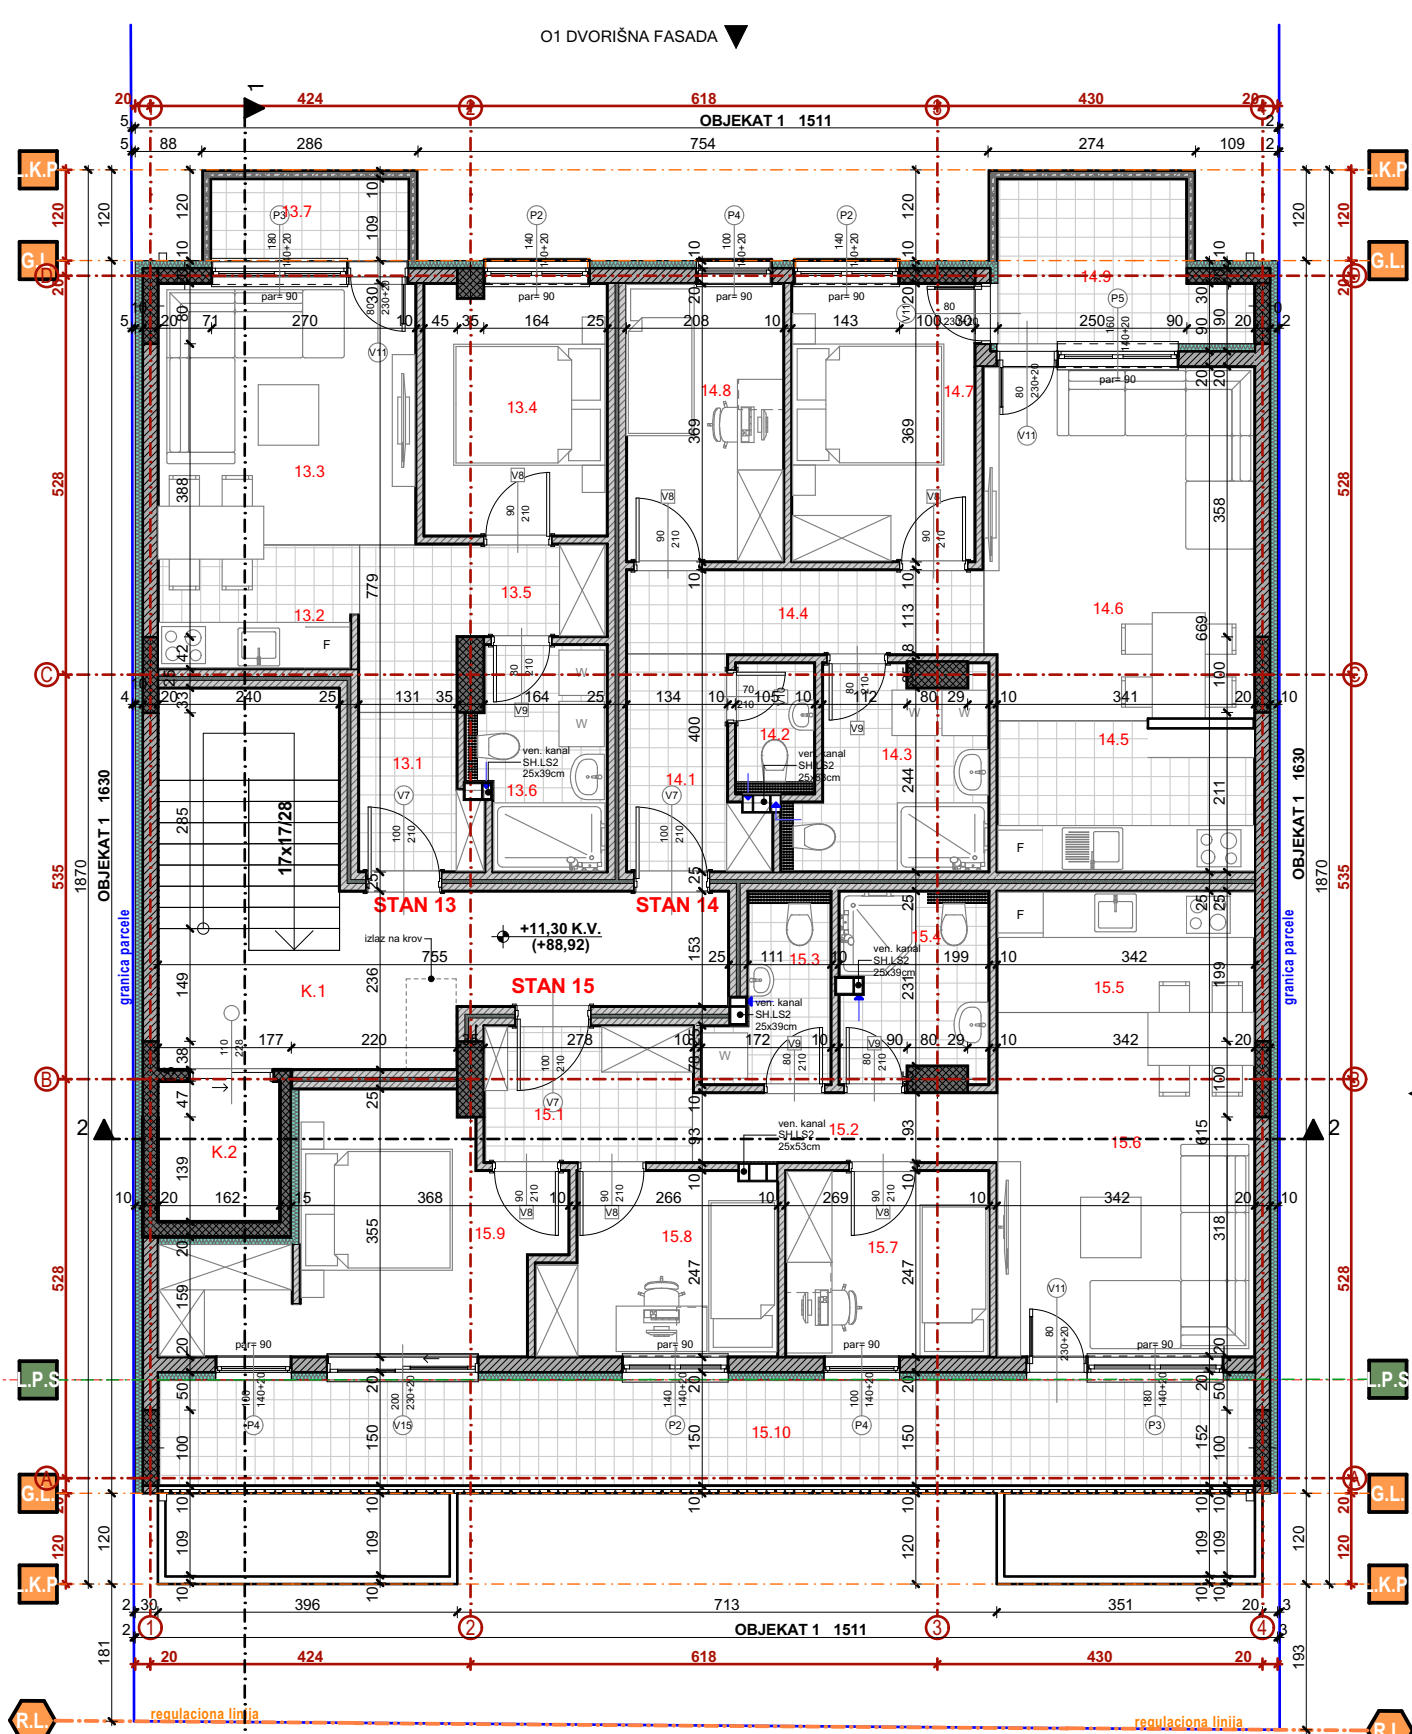


OSNOVA III SPRATA

OSNOVA POVUČENOG SPRATA

OBJEKT 1/FAZA 1

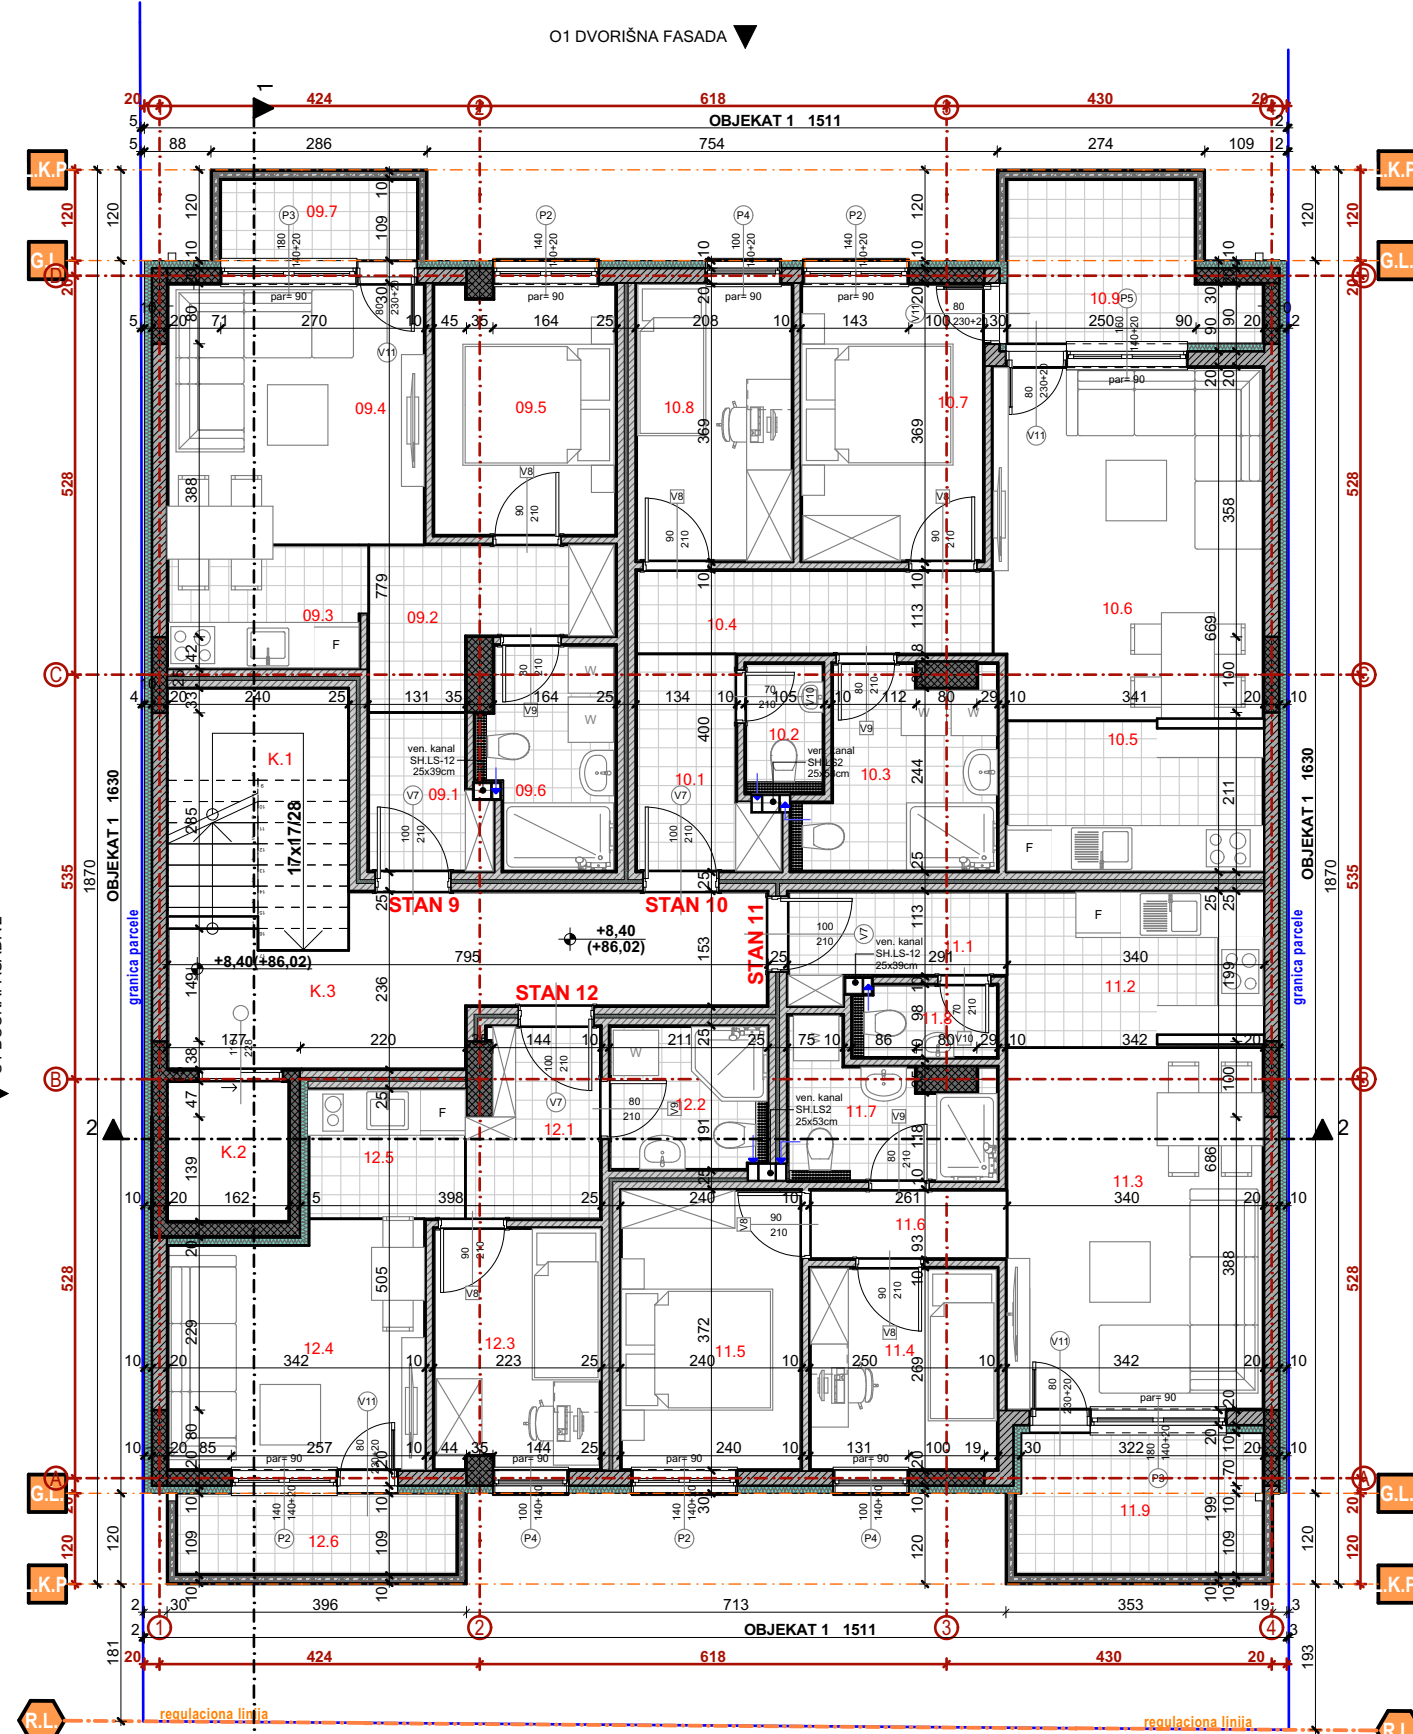

| OBJEKT 1 - Neto površine - Osnova III Sprata | | | | | | |
|--|----------------------------|--------------|----------------|----------------|----------|----------|
| Br. | Naziv prostorije | Pod | Zid | Plafon | Obim | Površina |
| STAN 09-jednoosoban stan | | | | | | |
| 09.1 | Ulazni prostor | ker. pločice | poludisp. boja | poludisp. boja | 7,48 | 3,03 |
| 09.2 | Hodnik | ker. pločice | poludisp. boja | poludisp. boja | 10,96 | 5,21 |
| 09.3 | Kuhinja | ker. pločice | poludisp. boja | poludisp. boja | 8,56 | 4,22 |
| 09.4 | Dnevna soba sa trpezarijom | parket | poludisp. boja | poludisp. boja | 13,66 | 11,66 |
| 09.5 | Spavaća soba | parket | poludisp. boja | poludisp. boja | 11,83 | 7,89 |
| 09.6 | Kupatilo | ker. pločice | poludisp. boja | poludisp. boja | 9,67 | 4,87 |
| 09.7 | Terasa | ker. pločice | poludisp. boja | poludisp. boja | 7,34 | 2,78 |
| | | | | | 39,66 m² | |

| OBJEKT 1 - Neto površine - Osnova Povučeni sprat | | | | | | |
|--|----------------------------|--------------|----------------|----------------|----------|----------|
| Br. | Naziv prostorije | Pod | Zid | Plafon | Obim | Površina |
| STAN 13-jednoosoban stan | | | | | | |
| 13.1 | Ulazni prostor | ker. pločice | poludisp. boja | poludisp. boja | 7,48 | 3,03 |
| 13.2 | Kuhinja | ker. pločice | poludisp. boja | poludisp. boja | 8,56 | 4,22 |
| 13.3 | Dnevna soba sa trpezarijom | parket | poludisp. boja | poludisp. boja | 13,66 | 11,66 |
| 13.4 | Spavaća soba | parket | poludisp. boja | poludisp. boja | 11,83 | 7,89 |
| 13.5 | Ulazni prostor | ker. pločice | poludisp. boja | poludisp. boja | 10,96 | 5,21 |
| 13.6 | Kupatilo | ker. pločice | poludisp. boja | poludisp. boja | 9,67 | 4,87 |
| 13.7 | Terasa | ker. pločice | poludisp. boja | poludisp. boja | 7,34 | 2,78 |
| | | | | | 39,66 m² | |

| OBJEKT 1 - Neto površine - Osnova Povučeni sprat | | | | | | |
|--|----------------------------|--------------|----------------|----------------|----------|----------|
| Br. | Naziv prostorije | Pod | Zid | Plafon | Obim | Površina |
| STAN 10-dvoosoban stan | | | | | | |
| 10.1 | Ulazni prostor | ker. pločice | poludisp. boja | poludisp. boja | 9,56 | 4,25 |
| 10.2 | Toalet | ker. pločice | poludisp. boja | poludisp. boja | 5,46 | 1,75 |
| 10.3 | Kupatilo | ker. pločice | ker. pločice | poludisp. boja | 11,61 | 6,18 |
| 10.4 | Hodnik | ker. pločice | poludisp. boja | poludisp. boja | 11,63 | 5,19 |
| 10.5 | Kuhinja | ker. pločice | poludisp. boja | poludisp. boja | 10,74 | 6,72 |
| 10.6 | Dnevna soba sa trpezarijom | parket | poludisp. boja | poludisp. boja | 16,48 | 16,51 |
| 10.7 | Spavaća soba | parket | poludisp. boja | poludisp. boja | 12,11 | 8,77 |
| 10.8 | Spavaća soba | parket | poludisp. boja | poludisp. boja | 11,42 | 7,51 |
| 10.9 | Terasa | ker. pločice | ker. pločice | poludisp. boja | 11,11 | 6,10 |
| | | | | | 62,98 m² | |

| OBJEKT 1 - Neto površine - Osnova Povučeni sprat | | | | | | |
|--|----------------------------|--------------|----------------|----------------|----------|----------|
| Br. | Naziv prostorije | Pod | Zid | Plafon | Obim | Površina |
| STAN 11-dvoosoban stan | | | | | | |
| 11.1 | Ulazni prostor | ker. pločice | poludisp. boja | poludisp. boja | 8,79 | 3,47 |
| 11.2 | Kuhinja | ker. pločice | poludisp. boja | poludisp. boja | 10,88 | 6,96 |
| 11.3 | Dnevna soba sa trpezarijom | parket | poludisp. boja | poludisp. boja | 16,33 | 16,17 |
| 11.4 | Spavaća soba | parket | poludisp. boja | poludisp. boja | 10,26 | 6,57 |
| 11.5 | Spavaća soba | parket | poludisp. boja | poludisp. boja | 12,12 | 8,75 |
| 11.6 | Hodnik | ker. pločice | poludisp. boja | poludisp. boja | 7,00 | 2,34 |
| 11.7 | Kupatilo | ker. pločice | ker. pločice | poludisp. boja | 10,60 | 4,35 |
| 11.8 | Toalet | ker. pločice | poludisp. boja | poludisp. boja | 5,74 | 1,79 |
| 11.9 | Terasa | ker. pločice | poludisp. boja | poludisp. boja | 10,28 | 6,06 |
| | | | | | 56,46 m² | |

| OBJEKT 1 - Neto površine - Osnova Povučeni sprat | | | | | | |
|--|----------------------------|--------------|----------------|----------------|----------|----------|
| Br. | Naziv prostorije | Pod | Zid | Plafon | Obim | Površina |
| STAN 12-jednosoban stan | | | | | | |
| 12.1 | Ulazni prostor | ker. pločice | poludisp. boja | poludisp. boja | 8,85 | 4,09 |
| 12.2 | Kupatilo | ker. pločice | ker. pločice | poludisp. boja | 7,92 | 3,89 |
| 12.3 | Spavaća soba | parket | poludisp. boja | poludisp. boja | 11,16 | 6,92 |
| 12.4 | Dnevna soba sa trpezarijom | parket | poludisp. boja | poludisp. boja | 13,41 | 10,57 |
| 12.5 | Kuhinja | ker. pločice | poludisp. boja | poludisp. boja | 7,54 | 3,52 |
| 12.6 | Terasa | ker. pločice | poludisp. boja | poludisp. boja | 9,54 | 3,96 |
| | | | | | 32,95 m² | |

| OBJEKT 1 - Neto površine - Osnova Povučeni sprat | | | | | | |
|--|------------------|--------------|----------------|----------------|-----------|----------|
| Br. | Naziv prostorije | Pod | Zid | Plafon | Obim | Površina |
| Zajedničke prostorije | | | | | | |
| K.1 | Starije | ker. pločice | poludisp. boja | - | 11,69 | 7,87 |
| K.2 | Lift 630kg | - | - | - | 6,92 | 2,98 |
| K.3 | Komunikacija | ker. pločice | poludisp. boja | poludisp. boja | 21,09 | 13,66 |
| | | | | | 24,51 m² | |
| | | | | | 216,56 m² | |
| | | | | | 262,02 | |

| OBJEKT 1 - Neto površine - Osnova Povučeni sprat | | | | | | |
|--|----------------------------|--------------|----------------|----------------|----------|----------|
| Br. | Naziv prostorije | Pod | Zid | Plafon | Obim | Površina |
| STAN 13-jednoosoban stan | | | | | | |
| 13.1 | Ulazni prostor | ker. pločice | poludisp. boja | poludisp. boja | 7,48 | 3,03 |
| 13.2 | Kuhinja | ker. pločice | poludisp. boja | poludisp. boja | 8,56 | 4,22 |
| 13.3 | Dnevna soba sa trpezarijom | parket | poludisp. boja | poludisp. boja | 13,66 | 11,66 |
| 13.4 | Spavaća soba | parket | poludisp. boja | poludisp. boja | 11,83 | 7,89 |
| 13.5 | Ulazni prostor | ker. pločice | poludisp. boja | poludisp. boja | 10,96 | 5,21 |
| 13.6 | Kupatilo | ker. pločice | poludisp. boja | poludisp. boja | 9,67 | 4,87 |
| 13.7 | Terasa | ker. pločice | poludisp. boja | poludisp. boja | 7,34 | 2,78 |
| | | | | | 39,66 m² | |

| OBJEKT 1 - Neto površine - Osnova Povučeni sprat | | | | | | |
|--|----------------------------|--------------|----------------|----------------|----------|----------|
| Br. | Naziv prostorije | Pod | Zid | Plafon | Obim | Površina |
| STAN 14-dvoosoban stan | | | | | | |
| 14.1 | Ulazni prostor | ker. pločice | poludisp. boja | poludisp. boja | 9,56 | 4,25 |
| 14.2 | Toalet | ker. pločice | poludisp. boja | poludisp. boja | 5,46 | 1,75 |
| 14.3 | Kupatilo | ker. pločice | ker. pločice | poludisp. boja | 11,61 | 6,18 |
| 14.4 | Hodnik | ker. pločice | poludisp. boja | poludisp. boja | 11,63 | 5,19 |
| 14.5 | Kuhinja | ker. pločice | poludisp. boja | poludisp. boja | 10,74 | 6,72 |
| 14.6 | Dnevna soba sa trpezarijom | parket | poludisp. boja | poludisp. boja | 16,48 | 16,51 |
| 14.7 | Spavaća soba | parket | poludisp. boja | poludisp. boja | 12,11 | 8,77 |
| 14.8 | Spavaća soba | parket | poludisp. boja | poludisp. boja | 11,42 | 7,51 |
| 14.9 | Terasa | ker. pločice | ker. pločice | poludisp. boja | 11,11 | 6,10 |
| | | | | | 62,98 m² | |

| OBJEKT 1 - Neto površine - Osnova Povučeni sprat | | | | | | |
|--|-------------------------------|--------------|----------------|----------------|----------|----------|
| Br. | Naziv prostorije | Pod | Zid | Plafon | Obim | Površina |
| STAN 15-četvorosoban stan | | | | | | |
| 15.1 | Ulazni prostor | ker. pločice | poludisp. boja | poludisp. boja | 9,06 | 4,90 |
| 15.2 | Hodnik | ker. pločice | poludisp. boja | poludisp. boja | 9,88 | 3,64 |
| 15.3 | Toalet | ker. pločice | ker. pločice | poludisp. boja | 8,45 | 3,19 |
| 15.4 | Kupatilo | ker. pločice | ker. pločice | poludisp. boja | 10,13 | 4,68 |
| 15.5 | Kuhinja | ker. pločice | poludisp. boja | poludisp. boja | 9,95 | 5,39 |
| 15.6 | Dnevni boravak sa trpezarijom | parket | poludisp. boja | poludisp. boja | 15,86 | 15,38 |
| 15.7 | Spavaća soba | parket | poludisp. boja | poludisp. boja | 10,21 | 6,50 |
| 15.8 | Spavaća soba | parket | poludisp. boja | poludisp. boja | 11,24 | 7,02 |
| 15.9 | Spavaća soba | parket | poludisp. boja | poludisp. boja | 19,71 | 12,99 |
| 15.10 | Terasa | ker. pločice | poludisp. boja | poludisp. boja | 31,73 | 20,06 |
| | | | | | 83,75 m² | |

| OBJEKT 1 - Neto površine - Osnova Povučeni sprat | | | | | | |
|--|------------------|--------------|----------------|----------------|-----------|----------|
| Br. | Naziv prostorije | Pod | Zid | Plafon | Obim | Površina |
| Zajedničke prostorije | | | | | | |
| K.1 | Komunikacija | ker. pločice | poludisp. boja | poludisp. boja | 20,29 | 13,06 |
| K.2 | Lift 630kg | - | - | - | 6,92 | 2,98 |
| | | | | | 16,04 m² | |
| | | | | | 202,43 m² | |
| | | | | | 262,02 | |

| OBJEKT 1 - Neto površine - Osnova Povučeni sprat | | | | | | |
|--|------------------|--------------|----------------|----------------|-----------|----------|
| Br. | Naziv prostorije | Pod | Zid | Plafon | Obim | Površina |
| Zajedničke prostorije | | | | | | |
| K.1 | Starije | ker. pločice | poludisp. boja | - | 11,69 | 7,87 |
| K.2 | Lift 630kg | - | - | - | 6,92 | 2,98 |
| K.3 | Komunikacija | ker. pločice | poludisp. boja | poludisp. boja | 21,09 | 13,66 |
| | | | | | 24,51 m² | |
| | | | | | 216,56 m² | |
| | | | | | 262,02 | |

| LEGENDA | | | |
|---|---------------------------|---|--------------------|
| OZNAKA | NAZIV | OZNAKA | NAZIV |
|  | ARMIRANI BETON |  | GRANICA PARCELE |
|  | TERMOBLOK |  | TERMOIZOLACIJA |
|  | MALTER |  | REGULACIONA LINIJA |
|  | LINIJA POVUČENOG SPRATA |  | GRAĐEVINSKA LINIJA |
|  | LINIJA KONZOLNOG PREPUŠTA | | |