


КАТАСТАРСКО ТОПОГРАФСКИ ПЛАН
Локација: парцела топ. бр. 18700, 18701, 18702 и 18703 КО Панчево

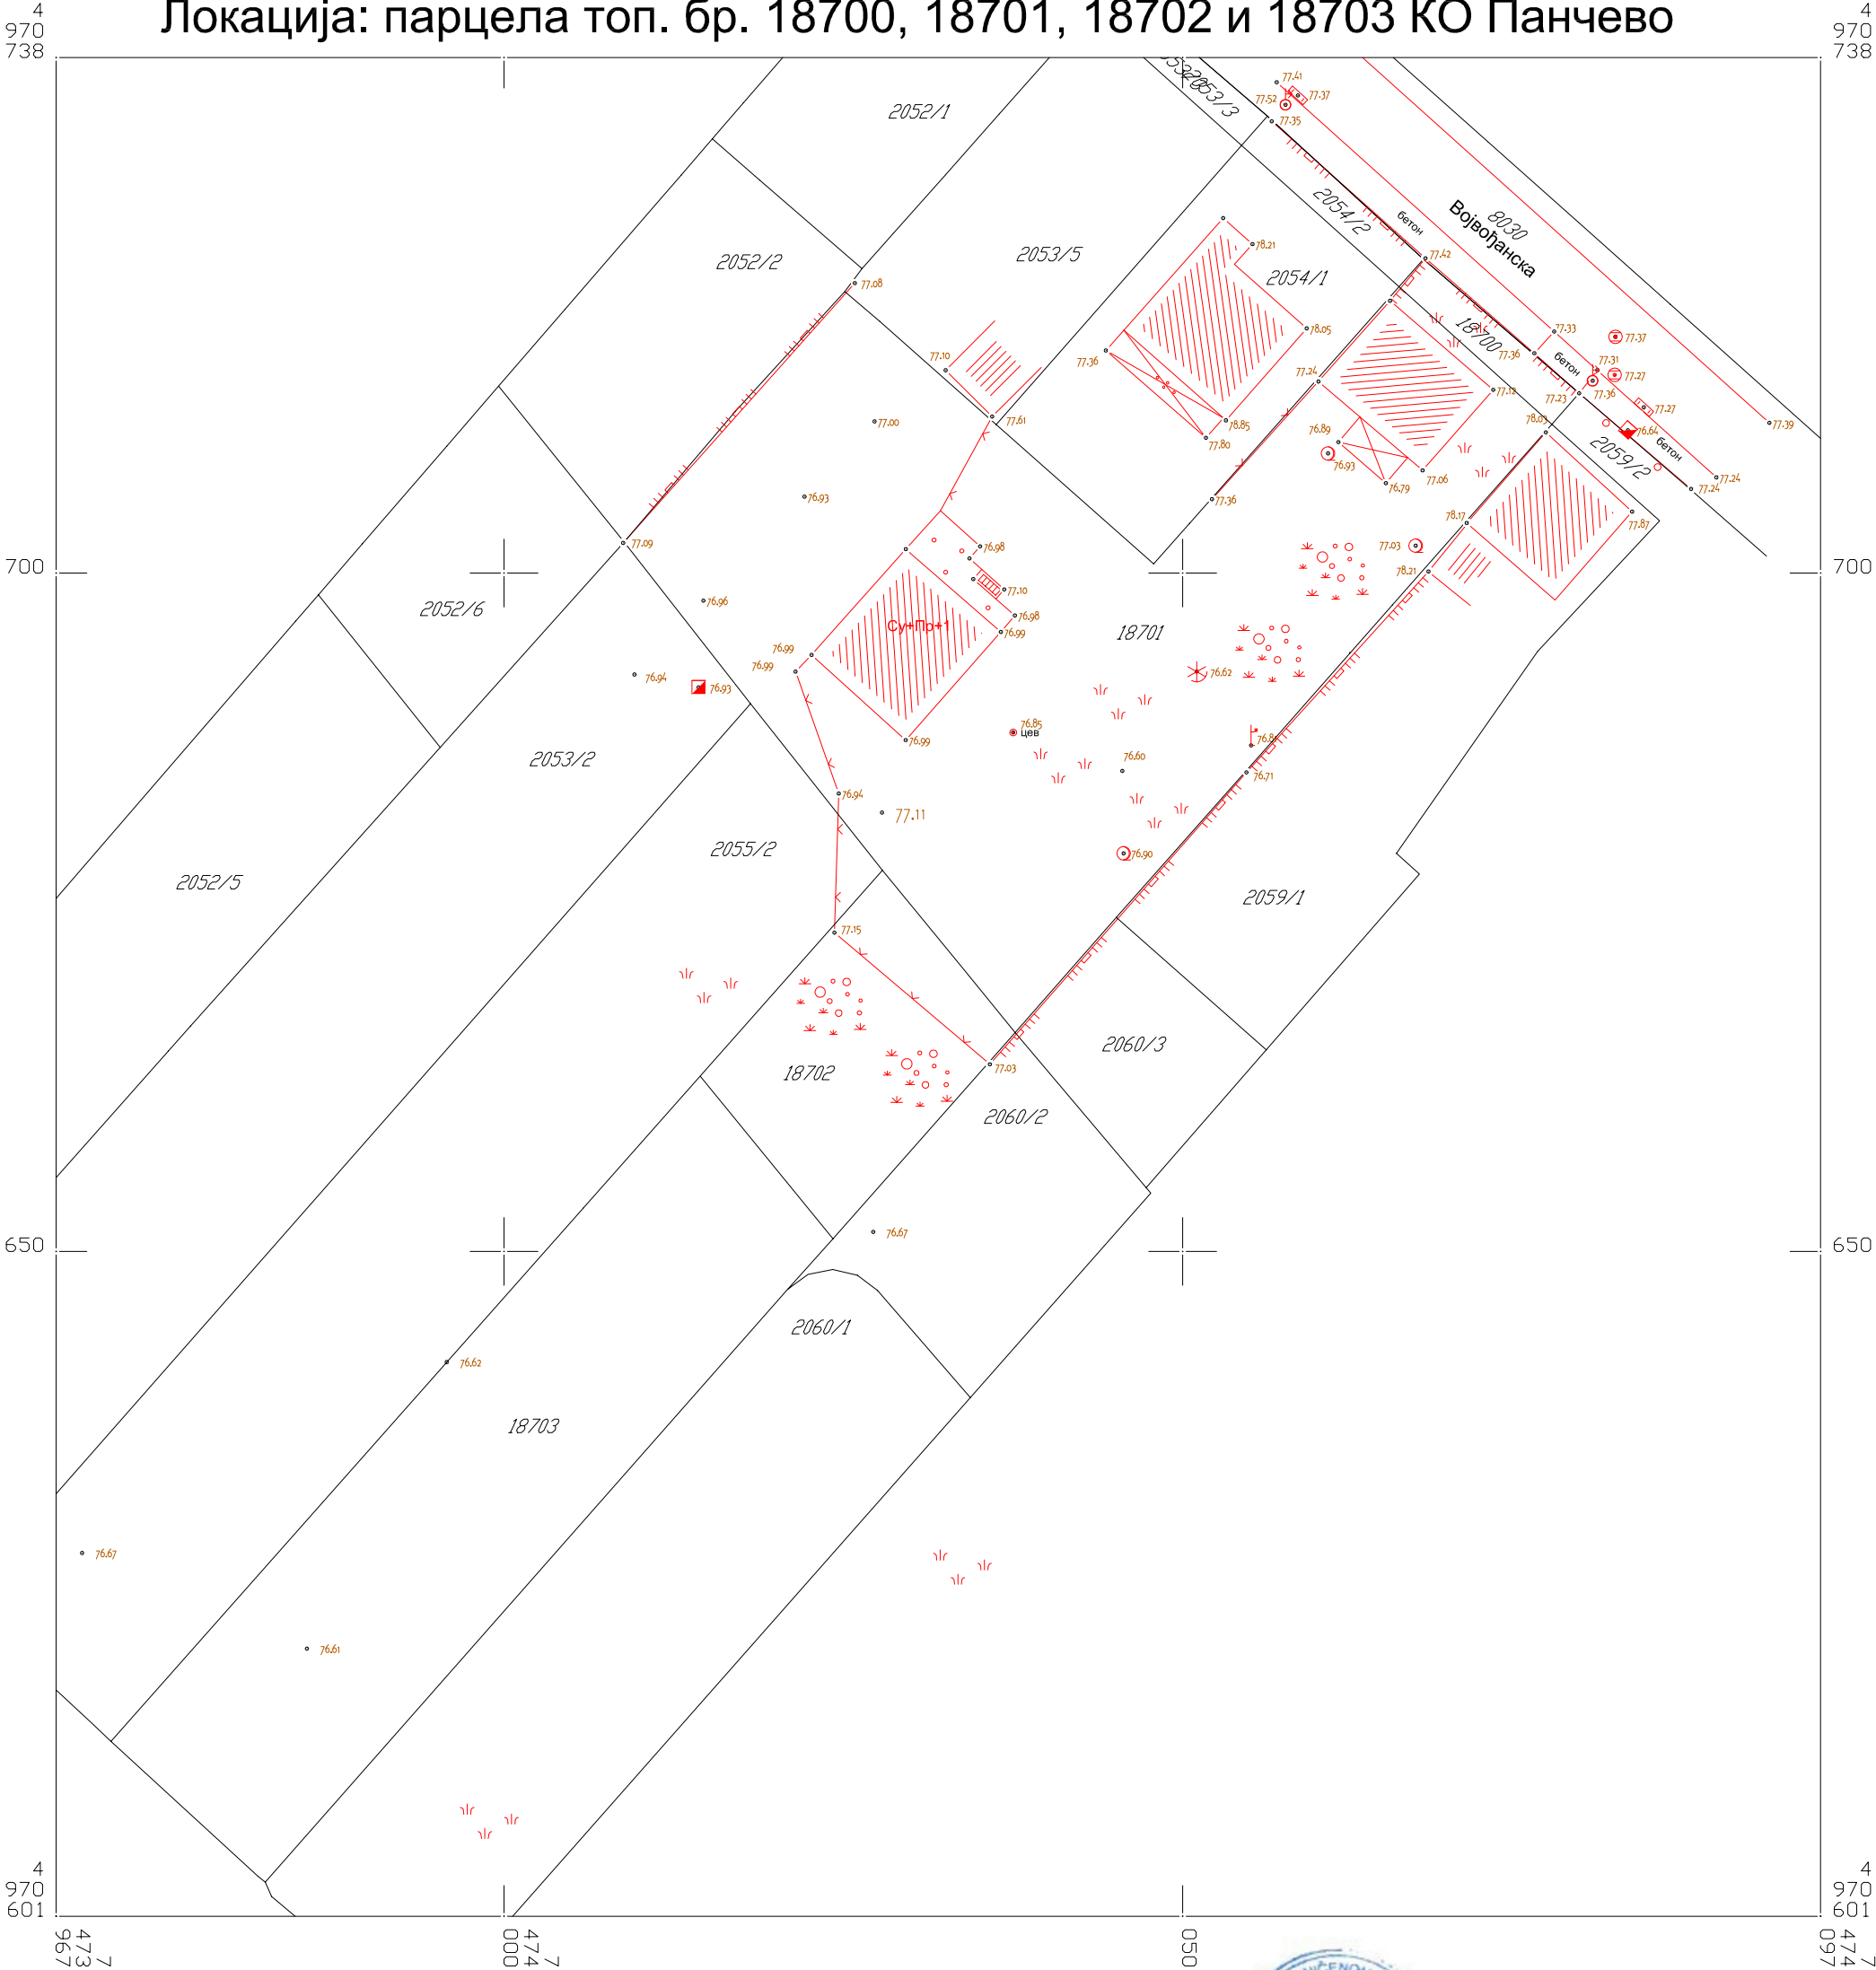

Легенда:

- фактичко стање
- граница парцеле

РАЗМЕРА 1:500

Катастарско-топографски план израдио:
ДОО ГЕОРАД Панчево

Датум: 01.07.2024.

